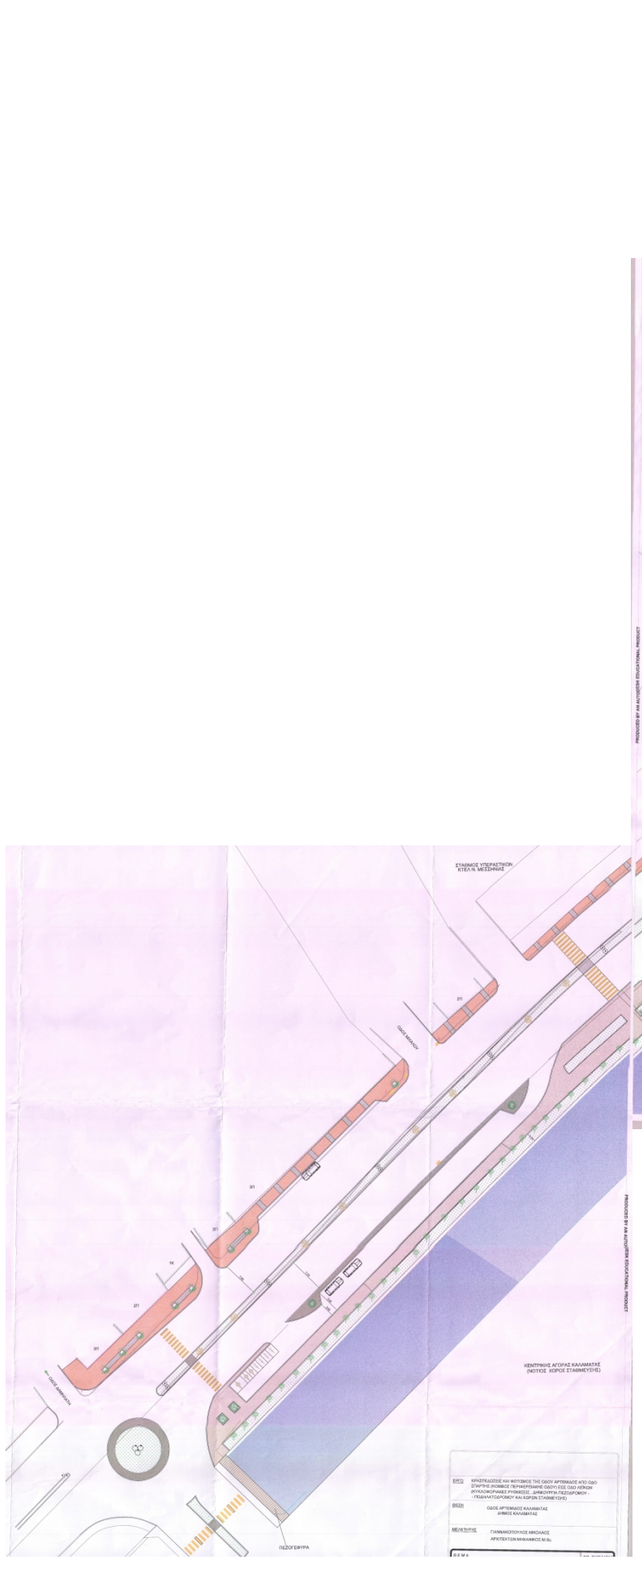
ΥΠΟΜΝΗΜΑ
ΣΤΑΘΜΟΣ ΥΠΕΡΑΣΤΙΩΝ ΚΤΕΛ Ν. ΜΕΣΣΗΝΙΑΣ
ΟΔΟΣ ΑΡΤΕΜΙΔΟΣ
ΠΕΖΟΓΕΦΥΡΑ
ΚΕΝΤΡΙΚΗΣ ΑΓΟΡΑΣ ΚΑΛΑΜΑΤΑΣ
(ΝΟΤΙΟΣ ΧΩΡΟΣ ΣΤΑΘΜΕΥΣΗΣ)
ΔΗΜΟΤΙΚΗ ΑΓΟΡΑ ΚΑΛΑΜΑΤΑΣ
ΔΗΜΟΣ ΚΑΛΑΜΑΤΑΣ
ΓΙΑΝΝΑΚΟΠΟΥΛΟΣ ΝΙΚΟΛΑΟΣ
ΑΡΧΙΤΕΚΤΩΝ ΜΗΧΑΝΙΚΟΣ Μ.Sc.
ΔΙΑΜΟΡΦΩΣΗ ΧΩΡΟΥ
ΚΛΙΜΑΚΑ 1:200
ΧΡΟΝΟΣ ΜΕΛΕΤΗΣ ΣΕΠΤΕΜΒΡΙΟΣ 2016
ΥΠΟΓΡΑΦΗ
ΣΦΡΑΓΙΔΑ
PRODUCED BY AN AUTODESK EDUCATIONAL PRODUCT

ΥΠΟΜΝΗΜΑ
ΣΤΑΘΜΟΣ ΥΠΕΡΑΣΤΙΩΝ ΚΤΕΛ Ν. ΜΕΣΣΗΝΙΑΣ
ΟΔΟΣ ΑΡΤΕΜΙΔΟΣ
ΠΕΖΟΓΕΦΥΡΑ
ΚΕΝΤΡΙΚΗΣ ΑΓΟΡΑΣ
(ΒΟΡΡΕΙΟΣ ΧΩΡΟΣ)
ΔΗΜΟΤΙΚΗ ΑΓΟΡΑ ΚΑΛΑΜΑΤΑΣ
ΔΗΜΟΣ ΚΑΛΑΜΑΤΑΣ
ΓΙΑΝΝΑΚΟΠΟΥΛΟΣ ΝΙΚΟΛΑΟΣ
ΑΡΧΙΤΕΚΤΩΝ ΜΗΧΑΝΙΚΟΣ Μ.Sc.
ΔΙΑΜΟΡΦΩΣΗ ΧΩΡΟΥ
ΚΛΙΜΑΚΑ 1:200
ΧΡΟΝΟΣ ΜΕΛΕΤΗΣ ΣΕΠΤΕΜΒΡΙΟΣ 2016
ΥΠΟΓΡΑΦΗ
ΣΦΡΑΓΙΔΑ
PRODUCED BY AN AUTODESK EDUCATIONAL PRODUCT

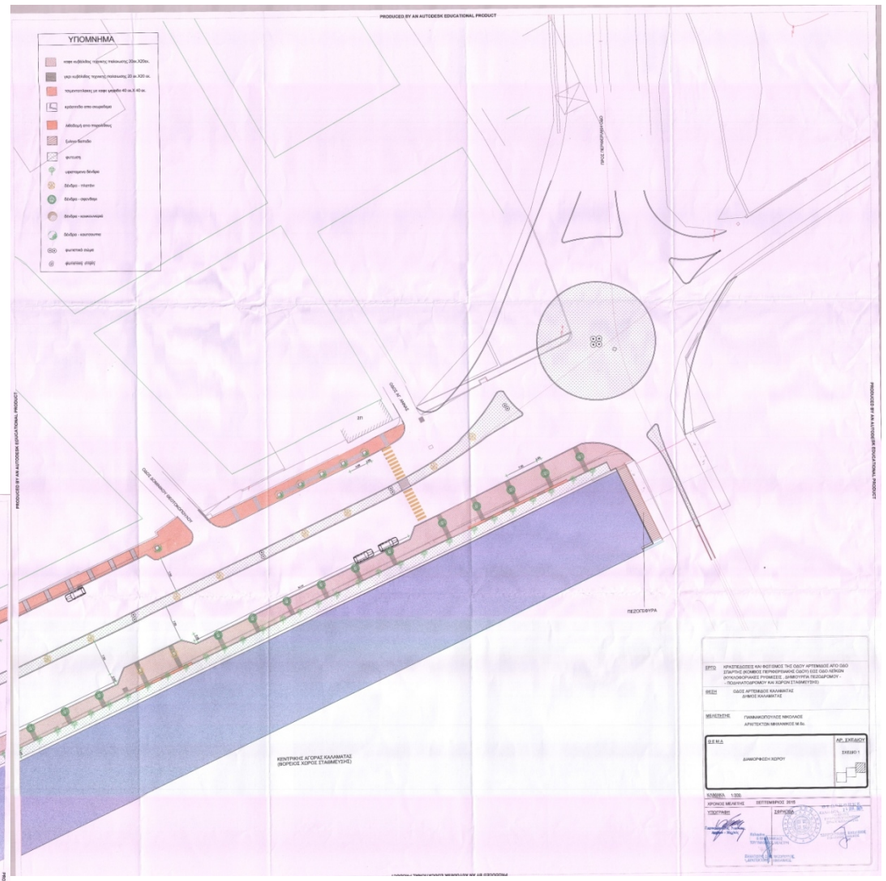
ΥΠΟΜΝΗΜΑ
ΟΔΟΣ ΑΡΤΕΜΙΔΟΣ
ΠΕΖΟΓΕΦΥΡΑ
ΚΕΝΤΡΙΚΗΣ ΑΓΟΡΑΣ ΚΑΛΑΜΑΤΑΣ
(ΒΟΡΡΕΙΟΣ ΧΩΡΟΣ ΣΤΑΘΜΕΥΣΗΣ)
ΔΗΜΟΤΙΚΗ ΑΓΟΡΑ ΚΑΛΑΜΑΤΑΣ
ΔΗΜΟΣ ΚΑΛΑΜΑΤΑΣ
ΓΙΑΝΝΑΚΟΠΟΥΛΟΣ ΝΙΚΟΛΑΟΣ
ΑΡΧΙΤΕΚΤΩΝ ΜΗΧΑΝΙΚΟΣ Μ.Sc.
ΔΙΑΜΟΡΦΩΣΗ ΧΩΡΟΥ
ΚΛΙΜΑΚΑ 1:200
ΧΡΟΝΟΣ ΜΕΛΕΤΗΣ ΣΕΠΤΕΜΒΡΙΟΣ 2016
ΥΠΟΓΡΑΦΗ
ΣΦΡΑΓΙΔΑ
PRODUCED BY AN AUTODESK EDUCATIONAL PRODUCT