


4101000

**ΔΙΑΤΑΓΜΑΤΑ ΡΥΘΟΤΟΜΙΑΣ ΚΑΙ ΟΡΟΝ ΔΟΜΗΣΗΣ**  
1. Αναθεώρηση Σχεδίου Πόλης 1905 - ΦΕΚ-248/Δ/23-4-89  
(Επαναδιαμόρφωση - ΦΕΚ-448/Δ/15-5-92)  
2. Χαρακτηρισμός τμήματος της πόλης ως Παραδοσιακού και  
καθολικός ειδικών όρων και περιορισμών δόμησης - ΦΕΚ-821/Δ/16-11-88  
και η σχετική αναθεώρηση - ΦΕΚ-634/Δ/09-10-89  
3. Γενικό Πολεοδομικό Σχέδιο (Γ.Π.Σ.) Δήμου Καλαμάτας - ΦΕΚ-77/Α/17/2011

ΔΙΑΝΟΜΗ ΠΙΝΑΚΙΔΩΝ

1	2
---	---

4101050

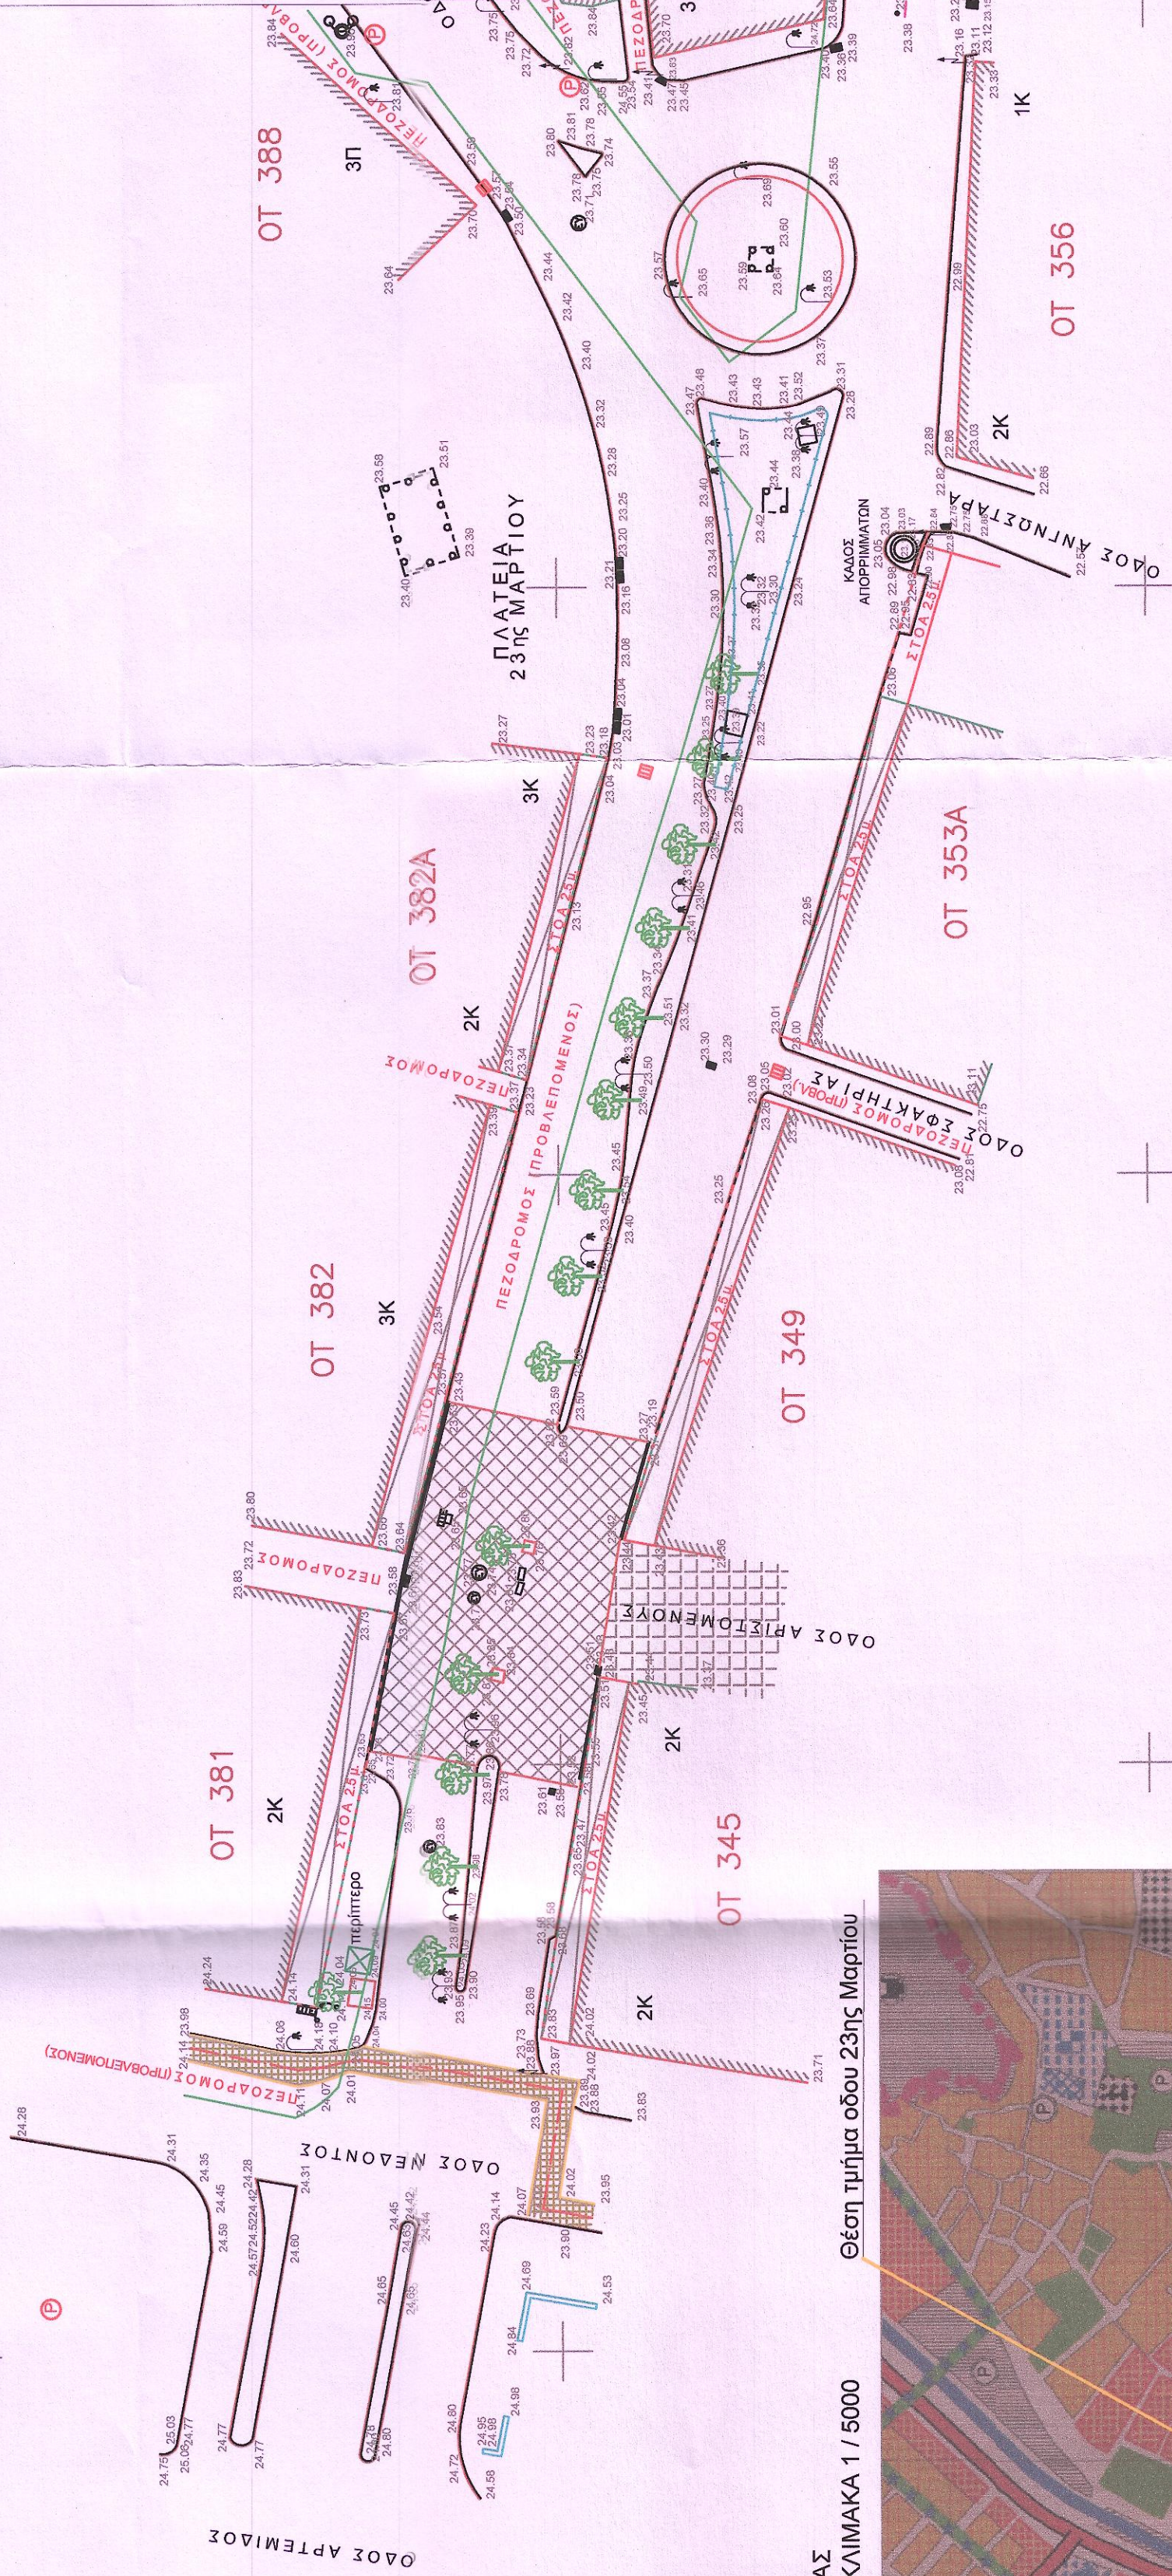

ΑΠΟΣΠΑΣΜΑ Γ.Π.Σ. ΚΑΛΑΜΑΤΑΣ  
(ΦΕΚ 77/Α/17/2011) (Π.3.1.1.) ΚΛΙΜΑΚΑ 1 / 5000

Θέση τμήμα οδού 23ης Μαρτίου

4100950


ΑΠΟΣΠΑΣΜΑ ΧΑΡΤΗ ΚΤΗΜΑΤΟΛΟΓΙΟΥ ΚΛΙΜΑΚΑ 1 / 1000

Θέση τμήμα οδού 23ης Μαρτίου



ΑΠΟΣΠΑΣΜΑ Ρ.Σ. ΚΑΛΑΜΑΤΑΣ -ΦΕΚ 634/89 (Π.Ν.15\_03) ΚΛΙΜΑΚΑ 1 / 1000

Θέση τμήμα οδού 23ης Μαρτίου

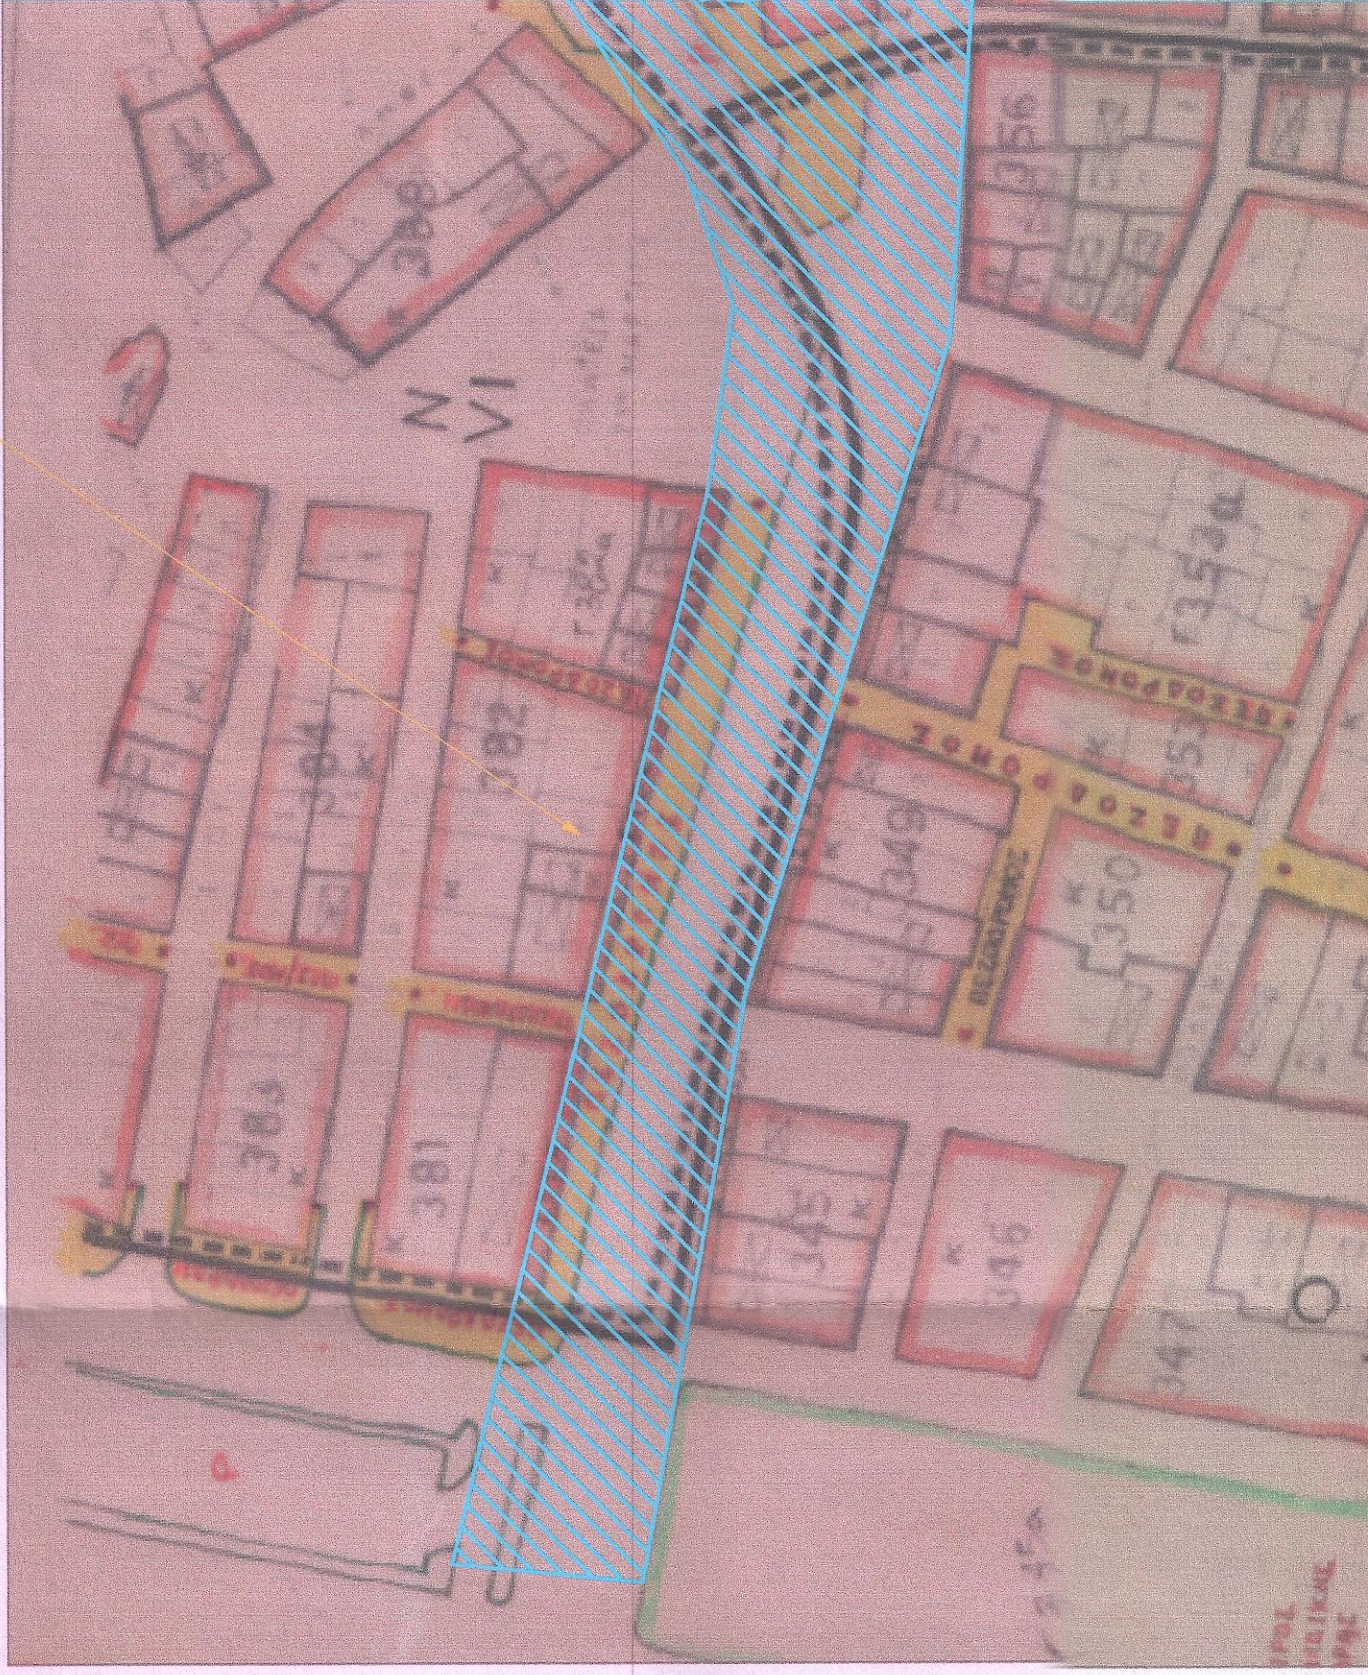

**ΥΠΟΜΝΗΜΑ**

1. Η αποτύπωση έγινε σε εξορμημένο δίκτυο με ηλεκτρονικό όργανο & G.P.S. διπλής συχνότητας.
2. Το εμβάδον και οι αποστάσεις των πτερυγίων υπολογίσθηκαν με ΗΥ από τις συντεταγμένες των κορυφών
3. Το σύστημα αναφοράς είναι ΕΓ.Σ.Α. 87

Ρυμοτομική Γραμμή  
Οικοδομική Γραμμή  
Στοά  
Καμάρα  
Μανδρά  
Κροσσέδο  
Όρο Λοφώλου  
Ποδηλατοδρόμος  
Κυβόλιθοι  
Πλακόστρωτο  
Μνημείο - Αγαλμα  
Φρεάτιο, Βάση  
Φρέατο Ομβρίων  
Καροτογκέφυρο  
Κολώνα ΔΕΗ, ΟΤΕ, Φωτιστική  
Δέντρα  
Υψόμετρο

31.54

ΕΛΛΗΝΙΚΗ ΔΗΜΟΚΡΑΤΙΑ  
Π.Ε. ΜΕΣΣΗΝΙΑΣ  
ΔΗΜΟΣ ΚΑΛΑΜΑΤΑΣ  
ΔΙΕΥΘΥΝΣΗ ΤΕΧΝΙΚΩΝ ΥΠΗΡΕΣΙΩΝ  
ΓΡΑΦΕΙΟ ΤΟΠΟΓΡΑΦΙΚΩΝ ΑΠΟΤΥΠΩΣΕΩΝ & ΕΦΑΡΜΟΓΩΝ

**ΤΟΠΟΓΡΑΦΙΚΗ ΑΠΟΤΥΠΩΣΗ**

ΤΜΗΜΑ ΤΗΣ ΟΔΟΥ 23ης ΜΑΡΤΙΟΥ  
(ΑΠΟ ΟΔΟ ΑΡΤΕΜΙΔΟΣ ΕΩΣ ΟΔΟ ΥΠΑΠΑΝΤΗΣ & ΣΤΑΔΙΟΥ)

**ΕΡΓΟ:** ΕΠΑΝΑΣΧΕΔΙΑΣΜΟΣ ΤΗΣ ΟΔΟΥ 23ης ΜΑΡΤΙΟΥ ΜΕ  
ΣΚΟΠΟ ΤΗΝ ΕΝΟΠΙΟΗΣΗ ΤΟΥ ΙΣΤΟΡΙΚΟΥ ΚΑΙ  
ΕΜΠΟΡΙΚΟΥ ΚΕΝΤΡΟΥ ΤΗΣ ΠΟΛΗΣ ΤΗΣ ΚΑΛΑΜΑΤΑΣ

Νομός :	Μεσσηνίας	ΚΛΙΜΑΚΑ	1 : 500	Σχέδιο
Δήμος :	Καλαμάτας	ΗΜΕΡΟΜΗΝΙΑ		Π 1
Θέση :	23ης Μαρτίου & Σταδίου	Νοέμβριος 2015		

Για το Γραφείο Τοπογραφικών  
Αποτυπώσεων και Εφαρμογών  
Οι Συντάξαντες

ΠΑΤΑΝΗΣΗΛΙΑΣ  
ΤΟΠΟΓΡΑΦΟΣ ΜΗΧΑΝΙΚΟΣ Τ.Ε.

ΚΑΚΑΡΟΥΛΟΥ ΓΕΩΡΓΙΑ  
ΤΟΠΟΓΡΑΦΟΣ ΜΗΧΑΝΙΚΟΣ Τ.Ε.

Καλαμάτα

2016

Ο ΔΙΝΤΗΣ ΤΕΧΝΙΚΩΝ ΥΠΗΡΕΣΙΩΝ

ΤΖΑΜΟΥΡΑΝΗΣ ΒΑΣΙΛΕΙΟΣ  
ΠΟΛΙΤΙΚΟΣ ΜΗΧΑΝΙΚΟΣ



Ο ΔΙΝΤΗΣ ΤΕΧΝΙΚΩΝ ΥΠΗΡΕΣΙΩΝ

ΤΖΑΜΟΥΡΑΝΗΣ ΒΑΣΙΛΕΙΟΣ  
ΠΟΛΙΤΙΚΟΣ ΜΗΧΑΝΙΚΟΣ