PANAGIOTIS NASOPOULOS

Digitally signed by PANAGIOTIS NASOPOULOS
Date: 2021.03.02 20:07:02 +02'00'

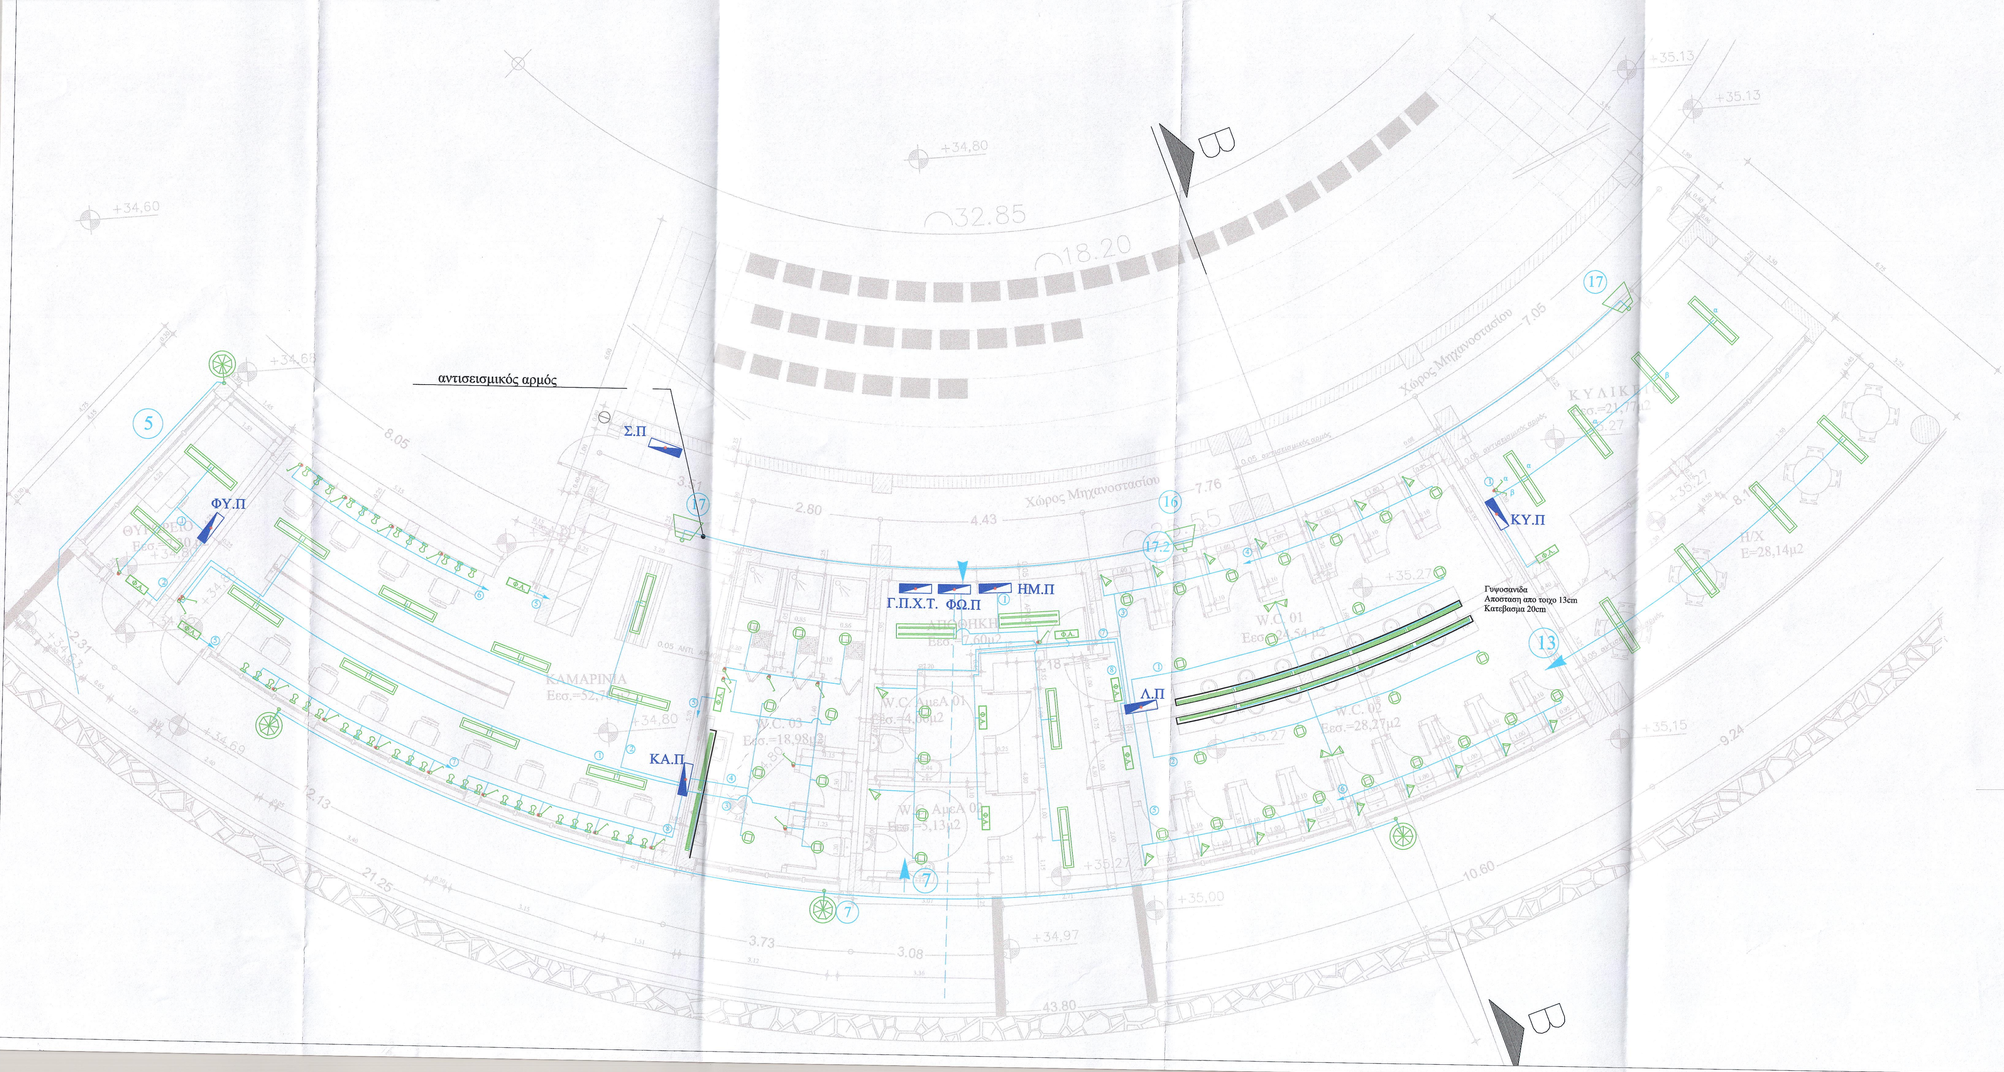


## ΥΠΟΜΝΗΜΑ ΣΥΜΒΟΛΩΝ

- ΦΩΤΙΣΤΙΚΑ ΣΤΟΝ ΧΩΡΟ ΤΟΥ ΠΡΑΣΙΝΟΥ ΕΝΤΟΣ ΤΟΥ ΘΕΑΤΡΟΥ
- ΦΩΤΙΣΤΙΚΑ ΣΤΟΝ ΧΩΡΟ ΤΟΥ ΠΕΖΟΔΡΟΜΟΥ ΕΚΤΟΣ ΤΟΥ ΘΕΑΤΡΟΥ
- ΦΩΤΙΣΤΙΚΑ ΑΠΛΙΚΑ - ΕΝΙΣΧΥΜΕΝΑ ΣΤΗ ΜΑΝΤΡΑ - ΠΡΟΣΔΙΟΡΙΣΜΟΥ ΘΕΣΗΣ
- ΦΩΤΙΣΤΙΚΟ ΑΝΑΔΗΞΗΣ ΦΥΤΕΥΣΗΣ
- ΦΩΤΙΣΤΙΚΟ ΕΠΙΣΗΜΑΝΣΗΣ - ΦΩΤΙΣΜΟΥ ΧΩΡΟΥ ΕΞΟΔΟΥ
- ΦΩΤΙΣΤΙΚΟ ΠΕΡΙΜΕΤΡΙΚΟΥ ΦΩΤΙΣΜΟΥ
  ΣΤΗΝ ΝΟΤΙΑ ΠΛΕΥΡΑ ΑΝΑΡΤΗΜΕΝΑ ΑΠΟ ΤΟΝ ΤΟΙΧΟ ΤΟΥ ΚΤΙΡΙΟΥ
  ΣΤΗΝ ΒΟΡΕΙΑ ΠΛΕΥΡΑ ΑΝΑΡΤΗΜΕΝΑ ΑΠΟ ΤΗΝ ΜΕΤΑΛΛΙΚΗ ΚΑΤΑΣΚΕΥΗ ΜΕΣΩ ΒΡΑΧΙΟΝΑ
- ΦΩΤΙΣΤΙΚΟ ΑΝΑΡΤΗΜΕΝΟ ΑΠΟ ΤΗΝ ΜΕΤΑΛΛΙΚΗ ΚΑΤΑΣΚΕΥΗ ΓΙΑ ΦΩΤΙΣΜΟ ΤΗΣ ΣΚΑΛΑΣ
- ΠΡΟΒΟΛΕΑΣ LED 200W
- ΦΩΤΙΣΤΙΚΟ LED ΚΑΤΑΛΛΗΛΟ ΓΙΑ ΤΟΠΟΘΕΤΗΣΗ ΣΕ ΨΕΥΔΟΡΟΦΗ
- ΦΩΤΙΣΤΙΚΟ LED ΕΜΦΑΝΟΥΣ ΤΥΠΟΥ
- ΦΩΤΙΣΤΙΚΟ ΦΘΟΡΙΣΜΟΥ 2Χ36W ΕΜΦΑΝΟΥΣ ΤΥΠΟΥ
- ΑΝΙΧΝΕΥΤΗΣ ΚΙΝΗΣΗΣ
- ΦΡΑΓΤΟ ΔΙΑΚΛΑΔΩΣΗΣ ΥΠΟΓΕΙΩΝ ΚΑΛΩΔΙΩΝ
- Διακόπτης απλός
- Διακοπτης Κομπιτέρ
- ΑΡΙΘΜΟΣ ΓΡΑΜΜΗΣ ΠΙΝΑΚΑ
- Ηλεκτρικός Πίνακας
- Καλωδιο (για τυπο και μεγεθος βλ. σχεδιο ΠΛ. 3)
- Διπλη καλωδιων

| | |
|---|---|
| ΕΡΓΟΔΟΤΗΣ | ΔΗΜΟΣ ΚΑΛΑΜΑΤΑΣ |
| ΕΡΓΟ | ΚΑΤΑΣΚΕΥΗ ΑΝΟΙΚΤΟΥ ΘΕΑΤΡΟΥ ΚΑΛΑΜΑΤΑΣ |
| ΘΕΣΗ | Ο.Τ. 1183 του Ρ.Σ. ΚΑΛΑΜΑΤΑΣ |
| ΜΕΛΕΤΗΤΕΣ | Γιαννακόπουλος Νικόλαος, Αρχιτέκτων Μηχανικός<br>Σπυρόπουλος Γεώργιος, Πολιτικός Μηχανικός<br>Μπουμποπούλου Αγγελική, Ηλεκτρολόγο Μηχανικό |
| ΘΕΜΑ | ΚΑΤΟΨΗ ΚΤΙΡΙΟΥ<br>ΗΛΕΚΤΡΟΛΟΓΙΚΑ<br>ΦΩΤΙΣΜΟΣ |
| ΑΡ. ΣΧΕΔΙΟΥ | ΗΛΦ.2 |
| ΚΛΙΜΑΚΑ | 1 : 50 |
| ΧΡΟΝΟΣ ΜΕΛΕΤΗΣ | ΑΥΓΟΥΣΤΟΣ 2016 |

ΥΠΟΓΡΑΦΗ

Ο/Η ΣΥΝΤΑΞΑΣ
ΜΠΟΥΜΠΟΠΟΥΛΟΥ ΑΓΓΕΛΙΚΗ
ΗΛΕΚΤΡΟΛΟΓΟΣ ΜΗΧΑΝΙΚΟΣ

ΣΦΡΑΓΙΔΑ

ΕΛΛΗΝΙΚΗ ΔΗΜΟΚΡΑΤΙΑ ΔΗΜΟΣ ΚΑΛΑΜΑΤΑΣ
ΘΕΩΡΗΘΗΚΕ
ΚΑΛΑΜΑΤΑ ΑΠ. ΟΚΤ. 2020
Ο ΑΝΤΙΠ.
ΤΕΧΝΙΚΩΝ ΥΠΗΡΕΣΙΩΝ
ΔΗΜΟΥ ΚΑΛΑΜΑΤΑΣ
ΤΖΑΜΟΥΡΑΝΗΣ ΒΑΣΙΛΕΙΟΣ
ΠΟΛΙΤΙΚΟΣ ΜΗΧΑΝΙΚΟΣ