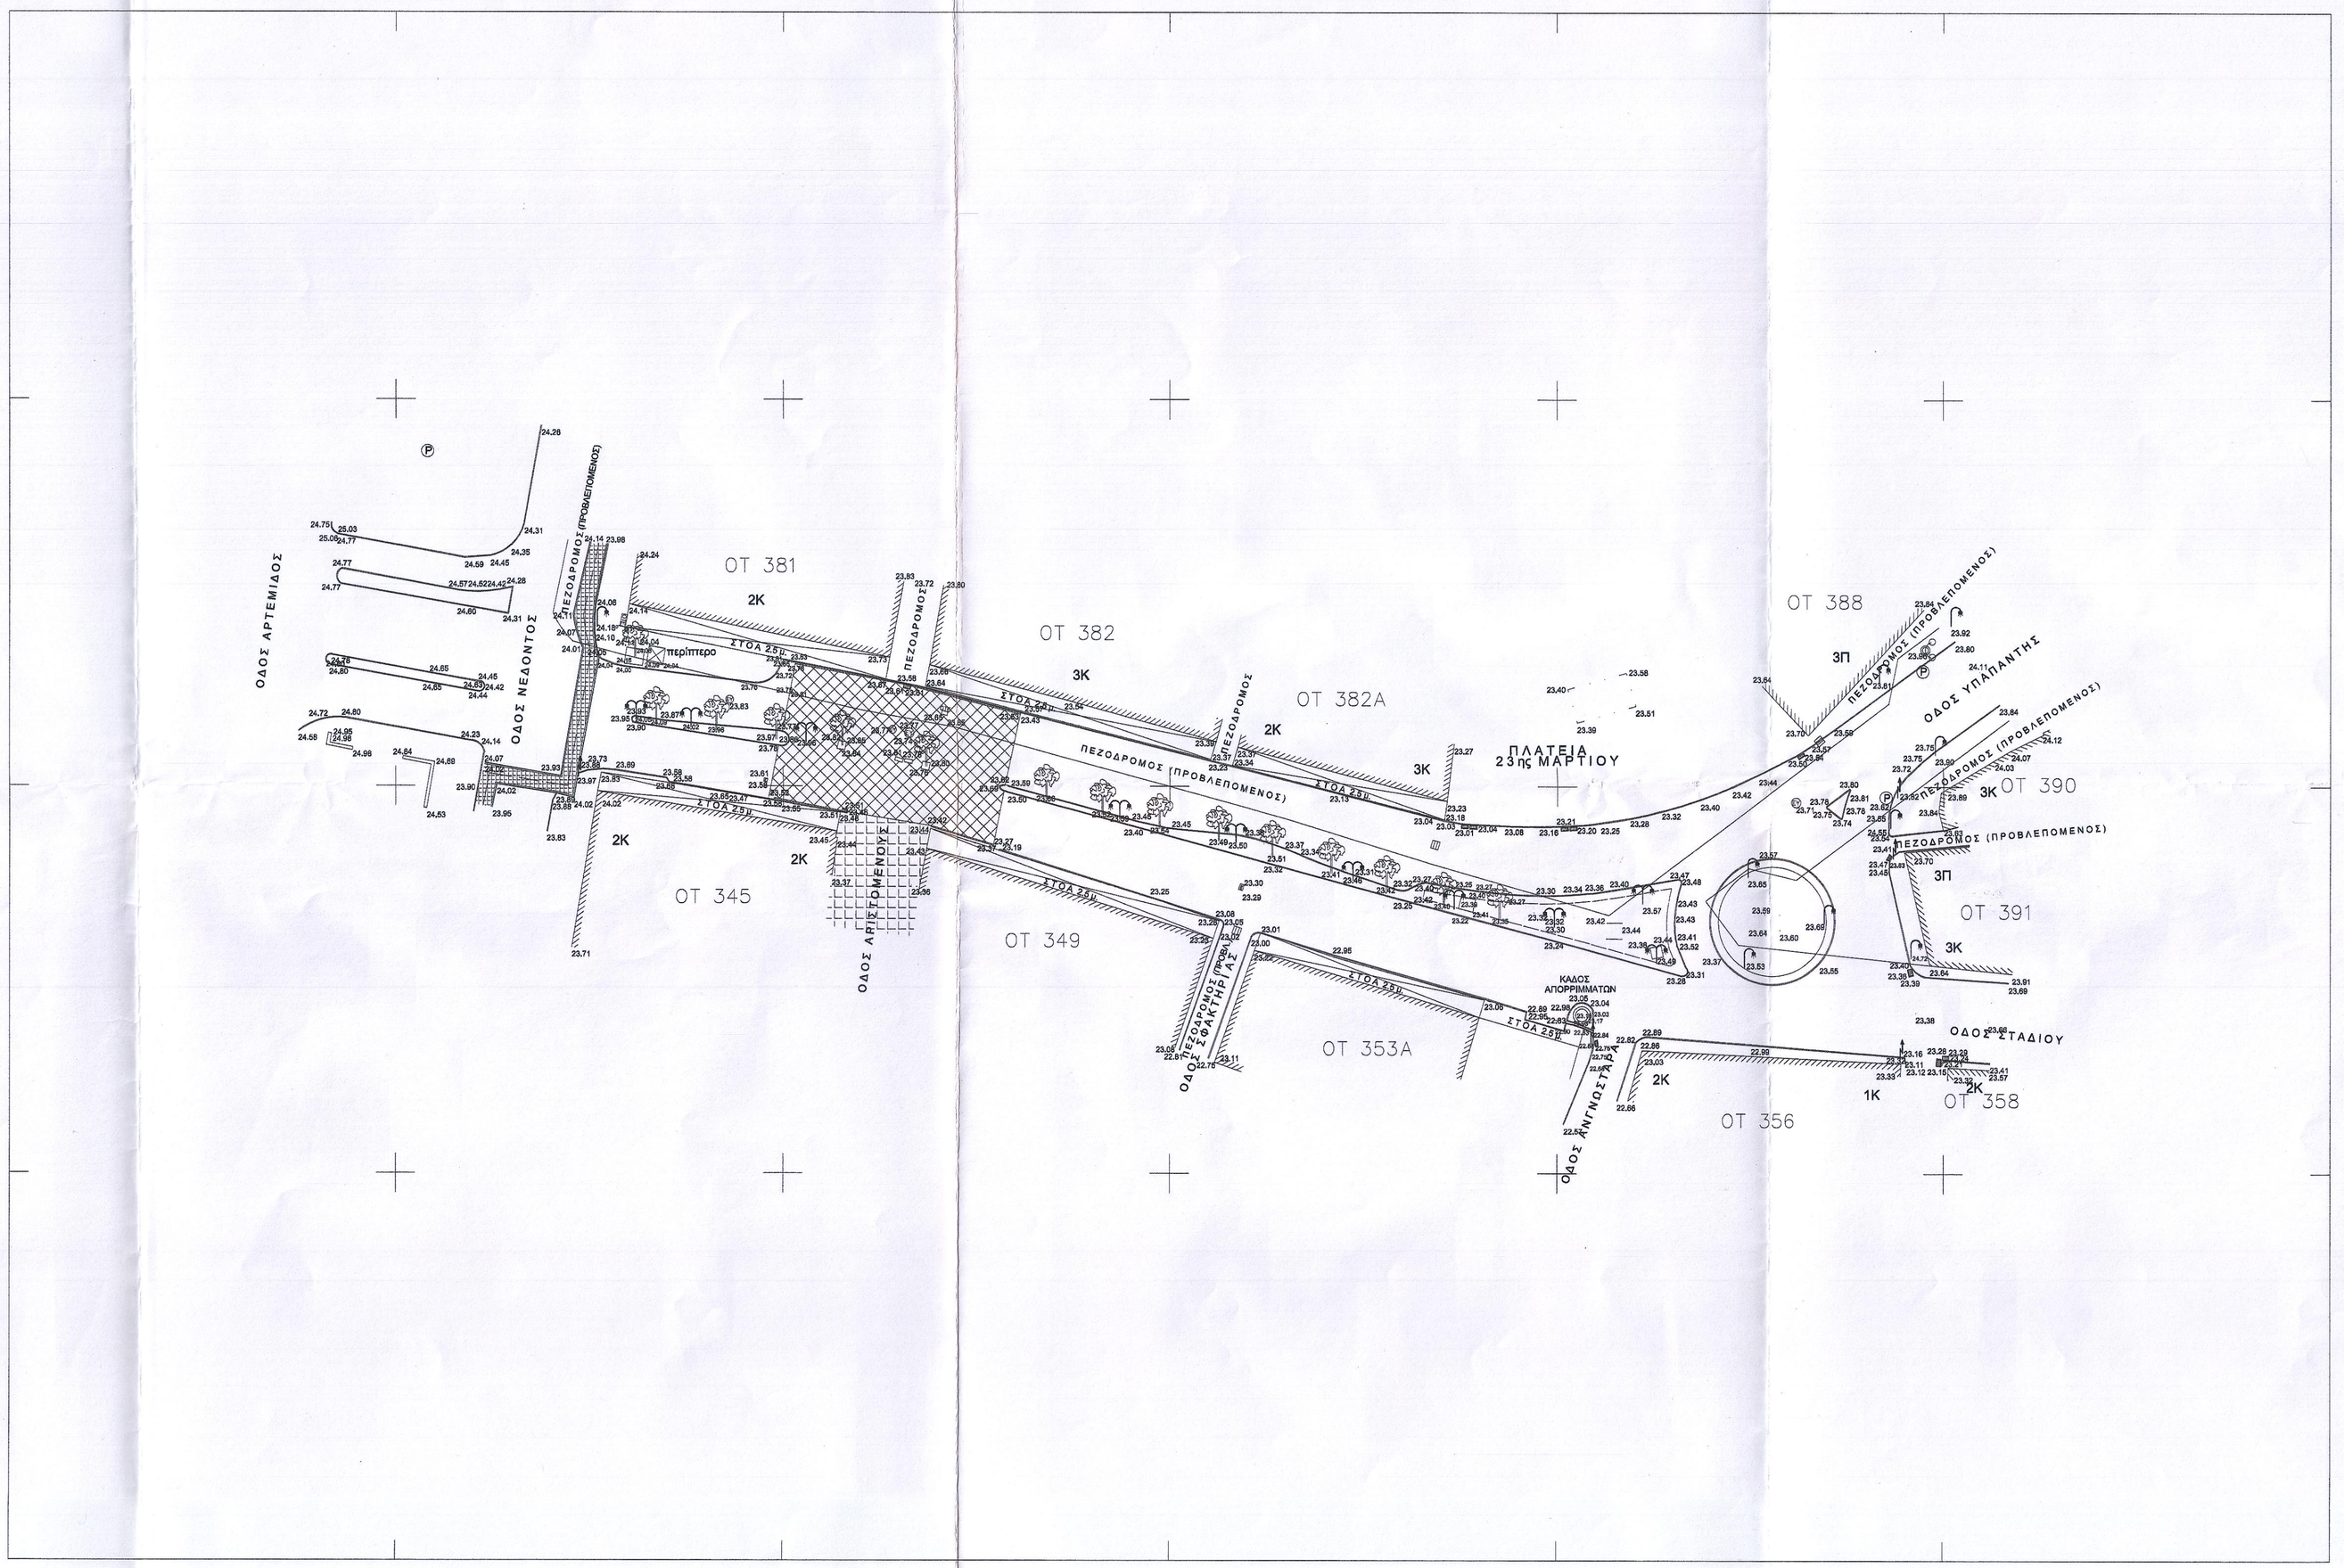

Ρυμοτομική Γραμμή	
Οικοδομική Γράμμη	
Στοά	
Κάγκελα	
Μάνδρα	
Κράσπεδο	
Όριο Ασφάλτου	
Ποδηλατόδρομος	
Μνημείο - Άγαλμα	
Φρεάτιο, Βάνα	
Φρεάτιο Ομβρίων	
Καρτοτηλέφωνο	
Πυροσβεστικός Κρουνός	
Κολώνα ΔΕΗ, ΟΤΕ, Φωτιστική	
Δέντρα	
Υψόμετρο	31.54

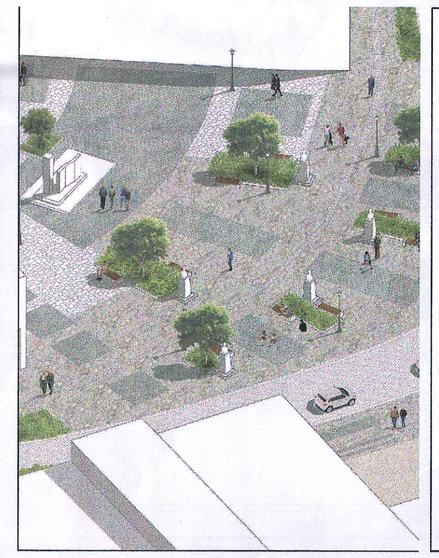

ΕΛΕΓΧΘΗΚΕ
Καλαμάτα 27/11/2019
Γιαννακόπουλος Νικόλαος
Αρχιτέκτων - Μηχανικός

ΑΝΑΠΛΑΣΗ ΣΥΜΒΟΥΛΟΙ ΜΗΧΑΝΙΚΟΙ Α.Ε.
ΤΕΧΝΙΚΕΣ ΜΕΛΕΤΕΣ ΑΡΧΙΤΕΚΤΟΝΙΚΗ ΚΑΙ ΜΗΧΑΝΙΚΩΝ
ΜΕΤΣΟΒΟΥ 29 - 10683 ΑΘΗΝΑ
ΤΗΛ. 210 8222447 - FAX: 210 8822601
ΑΦΜ: 998476416 - ΔΟΥ: ΦΑΕ ΑΘΗΝΩΝ
ΑΜΑΕ: 63335/01/Β/07/333 - ΑΜ ΤΕΕ 9496

ΣΦΡΑΠΔΕΣ, ΥΠΟΓΡΑΦΕΣ:

ΑΝΑΘΕΤΩΝ:

ΤΟΥΡΙΣΤΙΚΕΣ ΕΠΙΧΕΙΡΗΣΕΙΣ ΜΕΣΣΗΝΙΑΣ (Τ.Ε.ΜΕΣ) Α.Ε.

ΤΙΤΛΟΣ ΕΡΓΟΥ:

ΑΝΑΔΙΑΤΑΞΗ - ΑΝΑΔΙΟΡΓΑΝΩΣΗ ΠΛΑΤΕΙΑΣ 23ης ΜΑΡΤΙΟΥ ΣΤΗΝ ΚΑΛΑΜΑΤΑ

Καλαμάτα 27/11/2019
Ο ΠΡΟΙΣΤΑΜΕΝΟΣ
ΤΟΥ ΤΜΗΜΑΤΟΣ ΜΕΛΕΤΩΝ
ΠΑΝΑΓΙΩΤΗΣ ΔΗΜ. ΝΑΣΟΠΟΥΛΟΣ
ΑΡΧΙΤΕΚΤΟΝΑΣ - ΜΗΧΑΝΙΚΟΣ

ΘΕΩΡΗΘΗΚΕ
Καλαμάτα 27/11/2019
Η.Υ.Ο. ΑΝΤΡΙΑ
ΤΕΧΝΙΚΩΝ ΥΠΗΡΕΣΙΩΝ
ΔΗΜΟΥ ΚΑΛΑΜΑΤΑΣ
ΧΡΙΣΤΙΝΑ ΛΥΚΟΥΡΓΙΑ
ΤΟΠΟΓΡΑΦΟΣ ΜΗΧΑΝΙΚΟΣ
Α' ΒΑΘΜΟΣ

ΕΛΛΗΝΙΚΗ ΔΗΜΟΚΡΑΤΙΑ
ΔΗΜΟΣ ΚΑΛΑΜΑΤΑΣ

ΜΕΛΕΤΗΤΕΣ:

ΜΕΛΕΤΗ ΑΡΧΙΤΕΚΤΟΝΙΚΗ:

ΑΝΑΠΛΑΣΗ ΣΥΜΒΟΥΛΟΙ ΜΗΧΑΝΙΚΟΙ Α.Ε.
ΕΔΡΑ: ΑΘΗΝΑ, ΜΕΤΣΟΒΟΥ 29 - Τ.Κ. 10683
ΤΗΛ.: 210 8822447 - FAX: 210 8822601
e-mail: anaplas@tee.gr

ΟΜΑΔΑ ΜΕΛΕΤΗΣ:

ΓΡΗΓΟΡΙΟΥ ΚΑΤΕΡΙΝΑ	ΑΡΧΙΤΕΚΤΩΝ
ΚΑΜΑΡΙΝΟΠΟΥΛΟΥ ΠΗΓΗ	ΑΡΧΙΤΕΚΤΩΝ
ΚΑΠΑΔΟΥΚΑΚΗ ΕΥΑ	ΑΡΧΙΤΕΚΤΩΝ
ΚΑΠΛΑΝΤΖΗ ΜΑΡΙΛΕΝΑ	ΑΡΧΙΤΕΚΤΩΝ
ΜΠΑΚΑΛΗ ΚΩΝΣΤΑΝΤΙΝΑ	ΑΡΧΙΤΕΚΤΩΝ
ΣΤΡΑΤΗΓΕΑΣ ΝΙΚΟΛΑΟΣ	ΠΟΛΙΤΙΚΟΣ ΜΗΧΑΝΙΚΟΣ
ΛΥΡΑΣ ΜΑΡΚΟΣ	ΗΛΙΜ ΜΗΧΑΝΙΚΟΣ

ΚΑΤΗΓΟΡΙΑ ΜΕΛΕΤΗΣ:	ΣΤΑΔΙΟ:
ΑΡΧΙΤΕΚΤΟΝΙΚΗ	ΟΡΙΣΤΙΚΗ

ΤΙΤΛΟΣ ΣΧΕΔΙΟΥ:

ΤΟΠΟΓΡΑΦΙΚΗ ΑΠΟΤΥΠΩΣΗ
ΤΜΗΜΑ ΤΗΣ ΟΔΟΥ 23ης ΜΑΡΤΙΟΥ
ΕΜΠΟΡΙΚΟΥ ΚΕΝΤΡΟΥ ΤΗΣ ΠΟΛΗΣ ΤΗΣ ΚΑΛΑΜΑΤΑΣ

ΜΗΝΑΣ ΕΤΟΣ	ΝΟΕΜΒΡΙΟΣ 2019	ΚΩΔΙΚΟΣ ΜΕΛΕΤΗΣ:	648
ΚΛΙΜΑΚΑ ΣΧΕΔΙΟΥ:	1:500	ΚΩΔΙΚΟΣ ΣΧΕΔΙΟΥ:	AR.000.00

ΑΝΑΘΕΩΡΗΣΕΙΣ

α/α	ημερομηνία	περιγραφή	έλεγχος
1	03/06/2019	ΠΑΡΑΤΗΡΗΣΕΙΣ ΝΕΟΤΕΡΩΝ ΜΗΝΗΜΕΙΩΝ	-
2	17/07/2019	ΠΑΡΑΤΗΡΗΣΕΙΣ ΤΕΧΝ.ΥΠ.Δ ΚΑΛΑΜΑΤΑΣ	-
3	09/09/2019	ΠΑΡΑΤΗΡΗΣΕΙΣ ΤΕΧΝ.ΥΠ.Δ ΚΑΛΑΜΑΤΑΣ	-
-	-		-