



ΚΑΤΟΨΗ

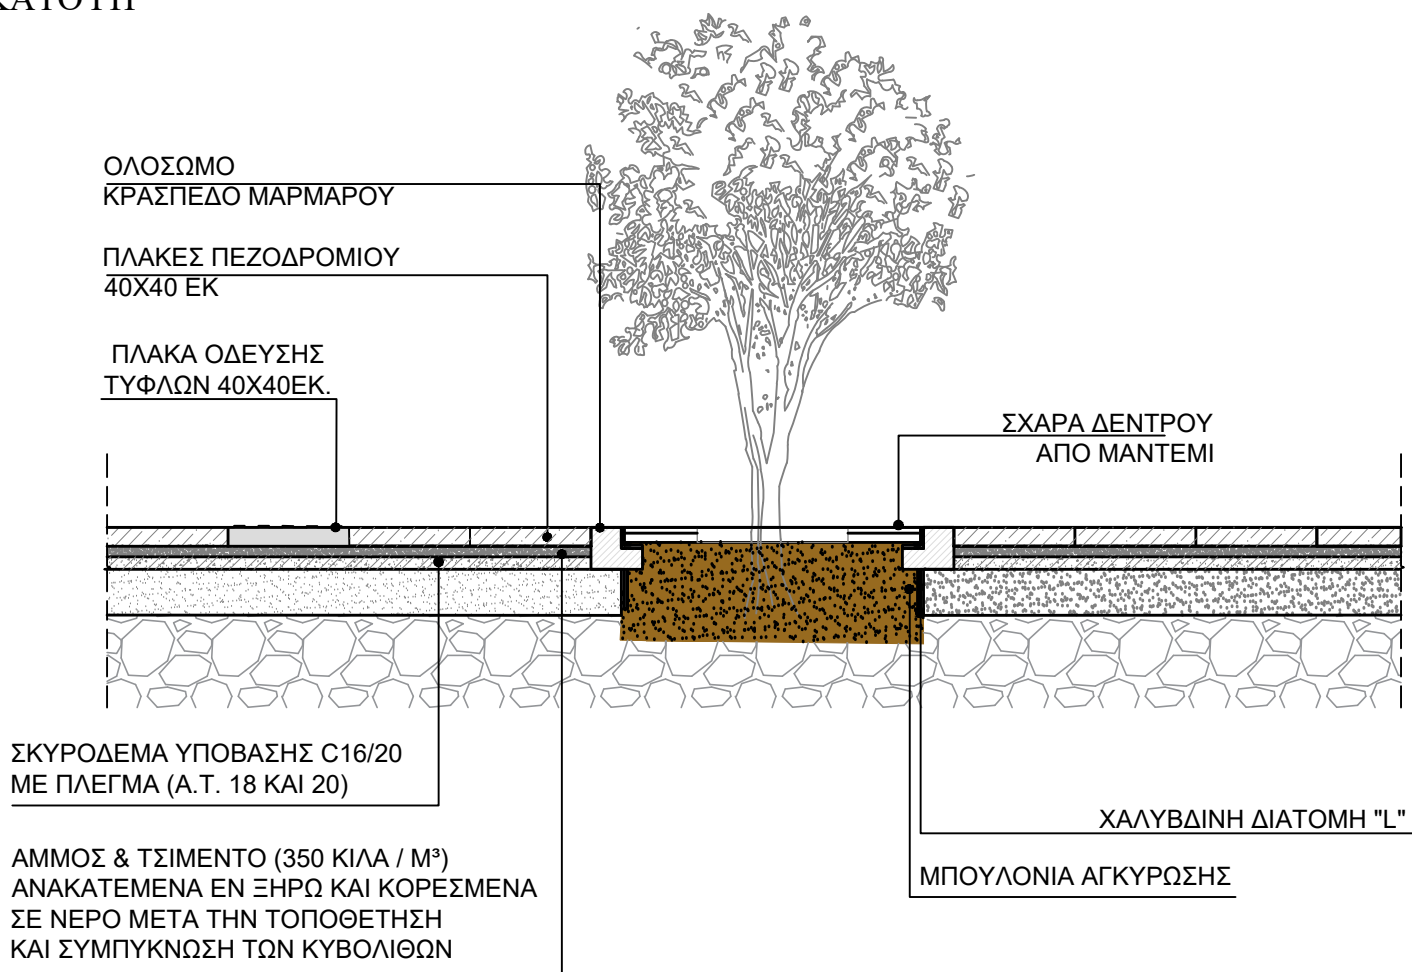

ΤΟΜΗ

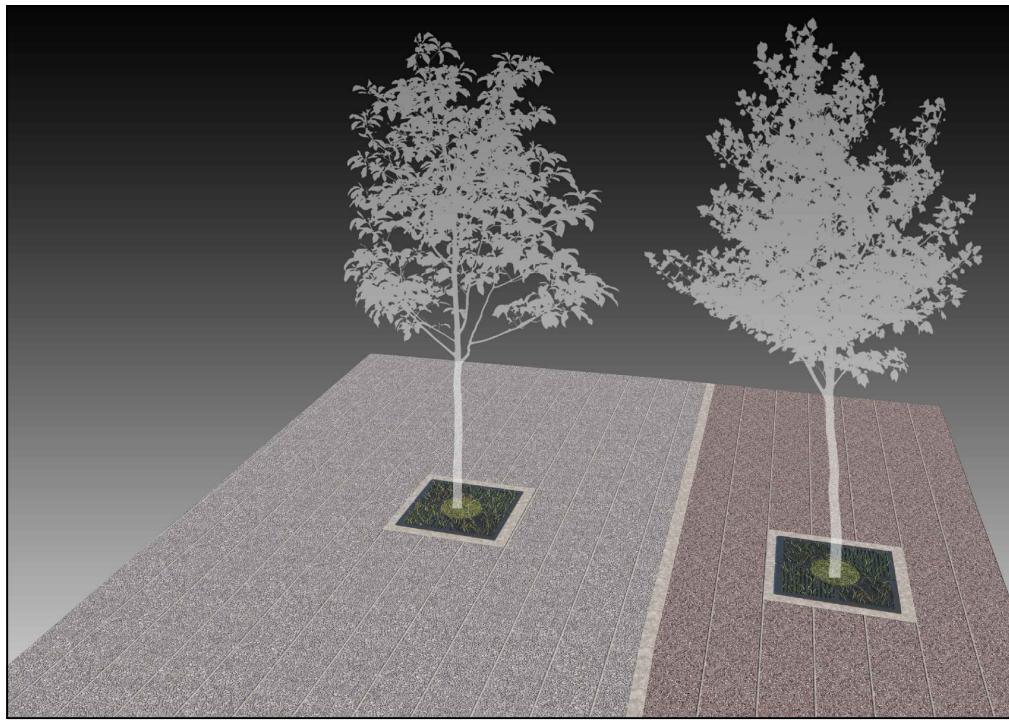

ΦΩΤΟΡΕΑΛΙΣΤΙΚΗ ΑΠΕΙΚΟΝΙΣΗ

ΘΕΜΑ ΣΧΕΔΙΟΥ	
ΚΑΤΑΣΚΕΥΑΣΤΙΚΗ ΛΕΠΤΟΜΕΡΕΙΑ	
ΣΧΑΡΑ ΔΕΝΤΡΟΥ	
ΚΛΙΜΑΚΑ	1 : 25
A/A	K7