




ΔΑΦΝΗΣ ΠΑΠΑΔΟΠΟΥΛΟΥ 11-11
ΠΡΟΤΑΣΗ

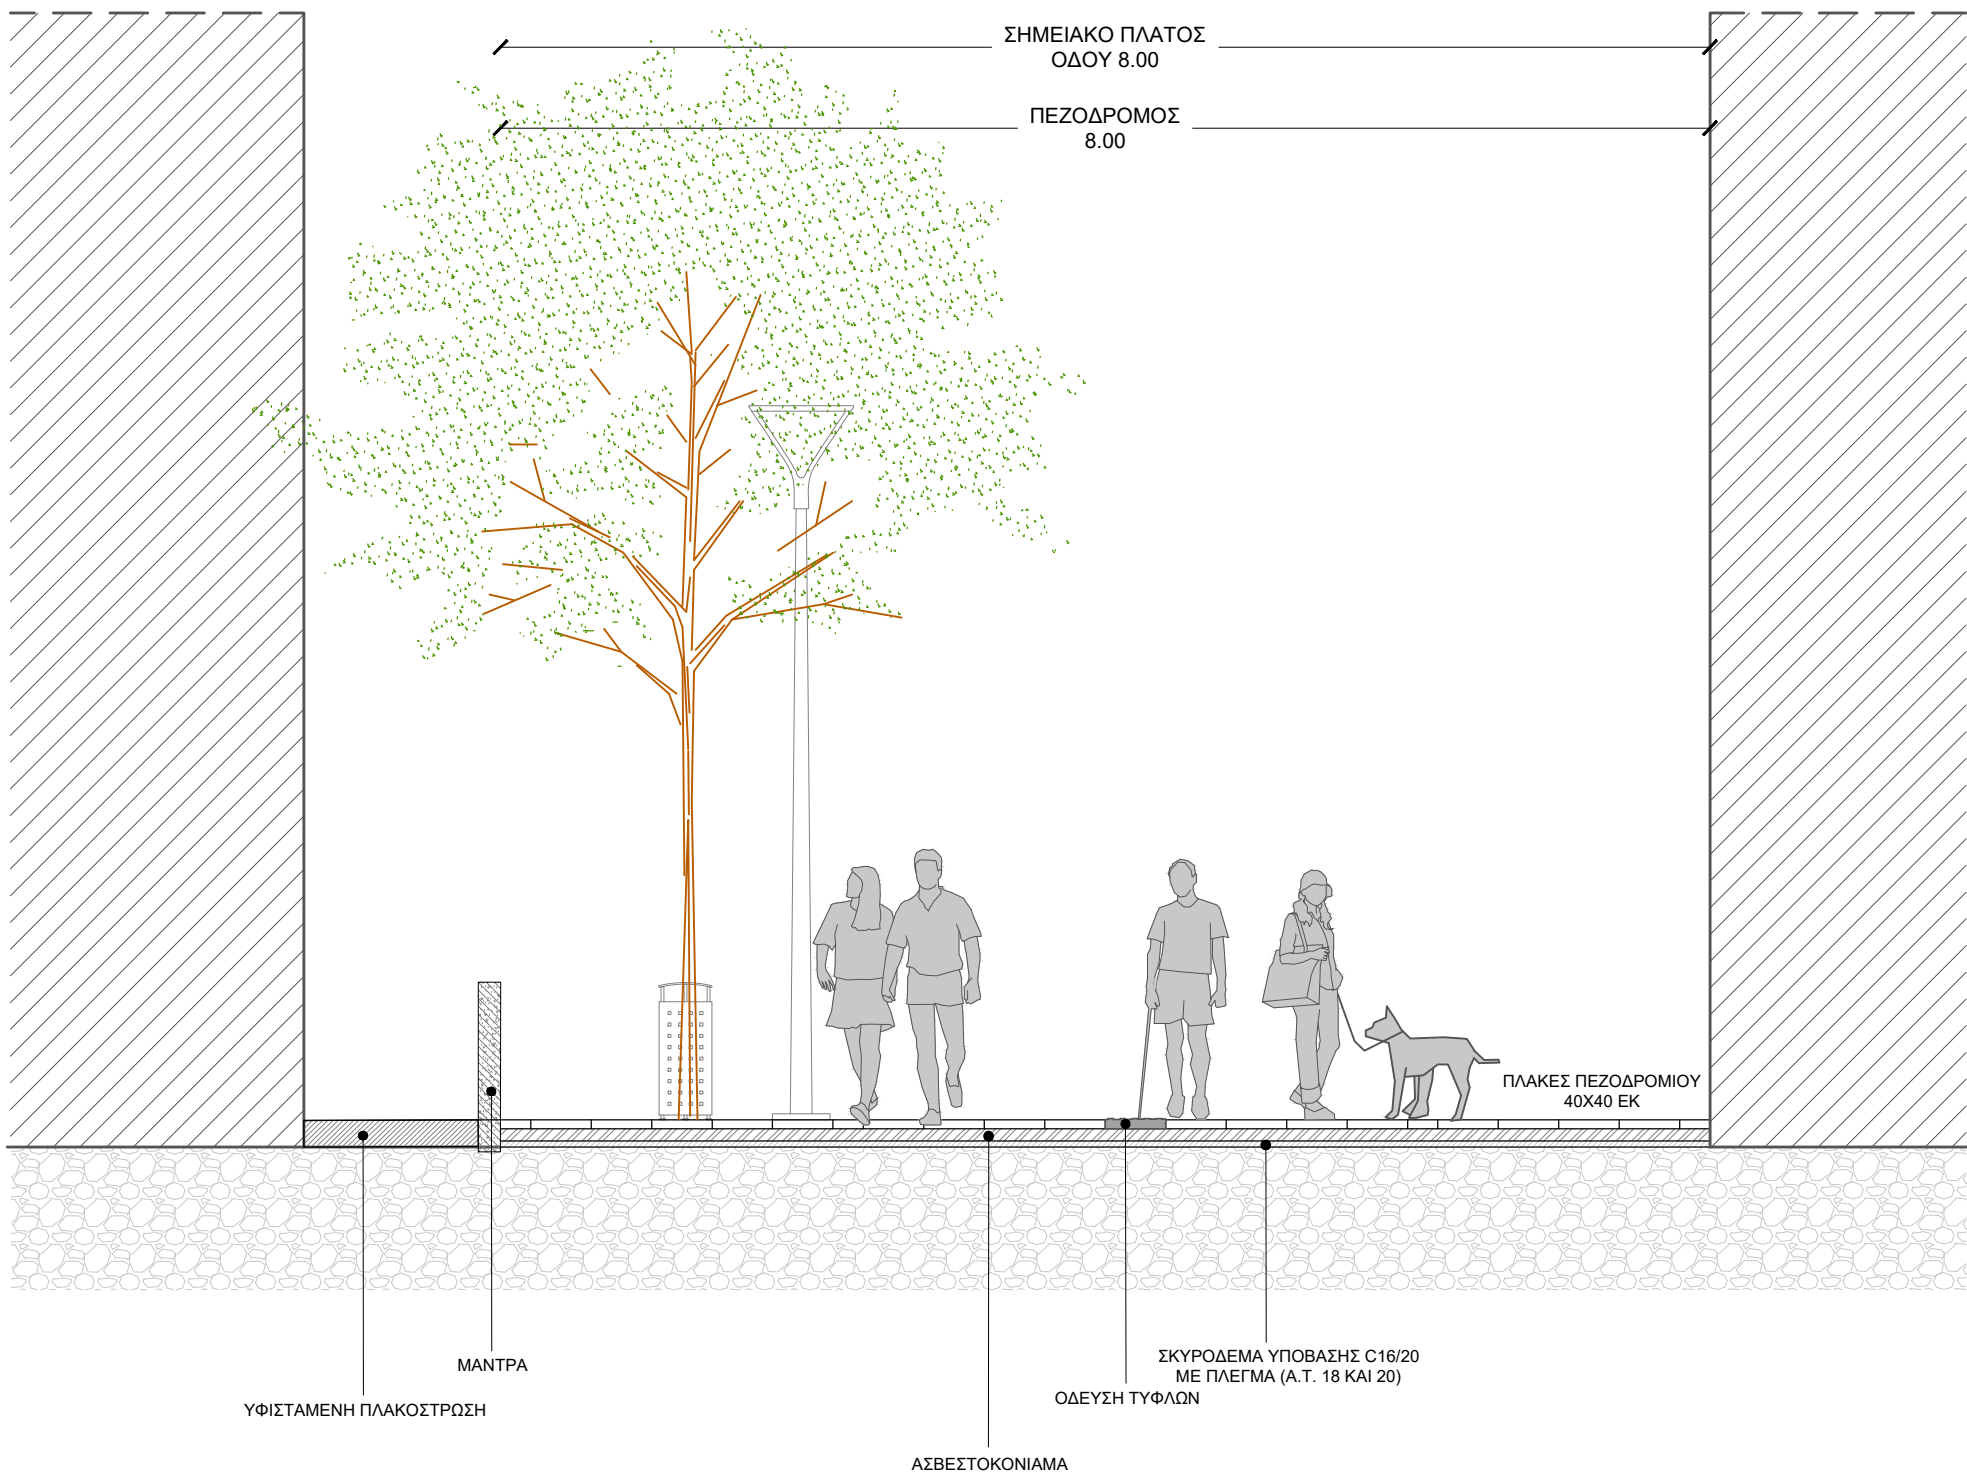

ΠΕΖΟΔΡΟΜΟΣ ΛΥΚΟΥΡΓΟΥ ΣΚΙΑ 12-12
ΠΡΟΤΑΣΗ

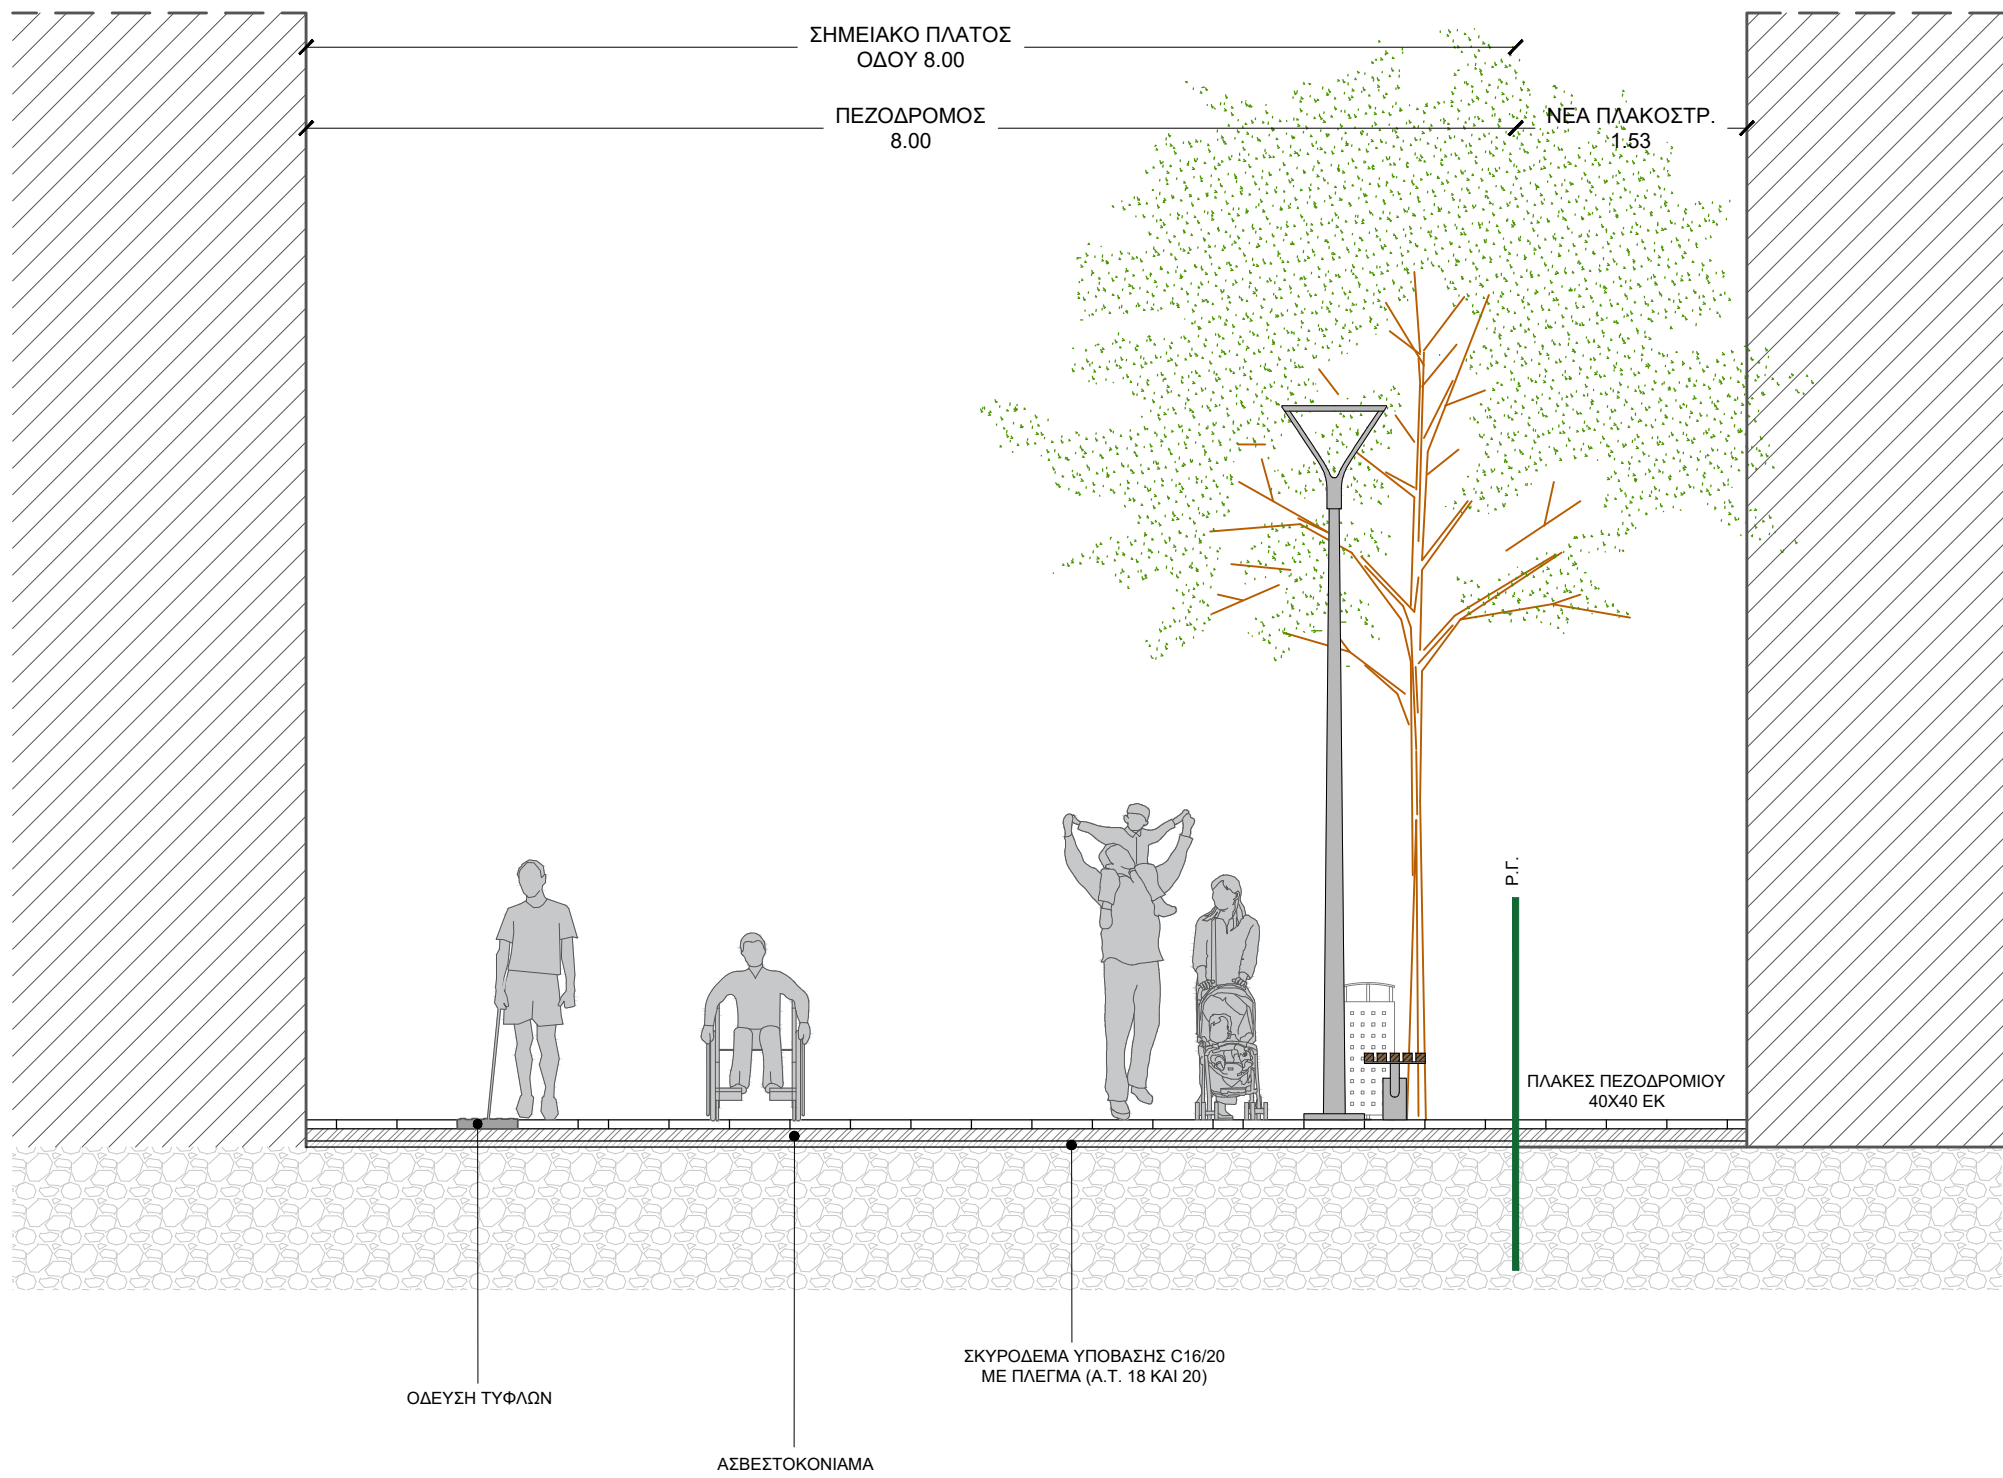

ΠΕΖΟΔΡΟΜΟΣ ΑΝΔΡΕΑ ΣΚΙΑ 13-13
ΠΡΟΤΑΣΗ

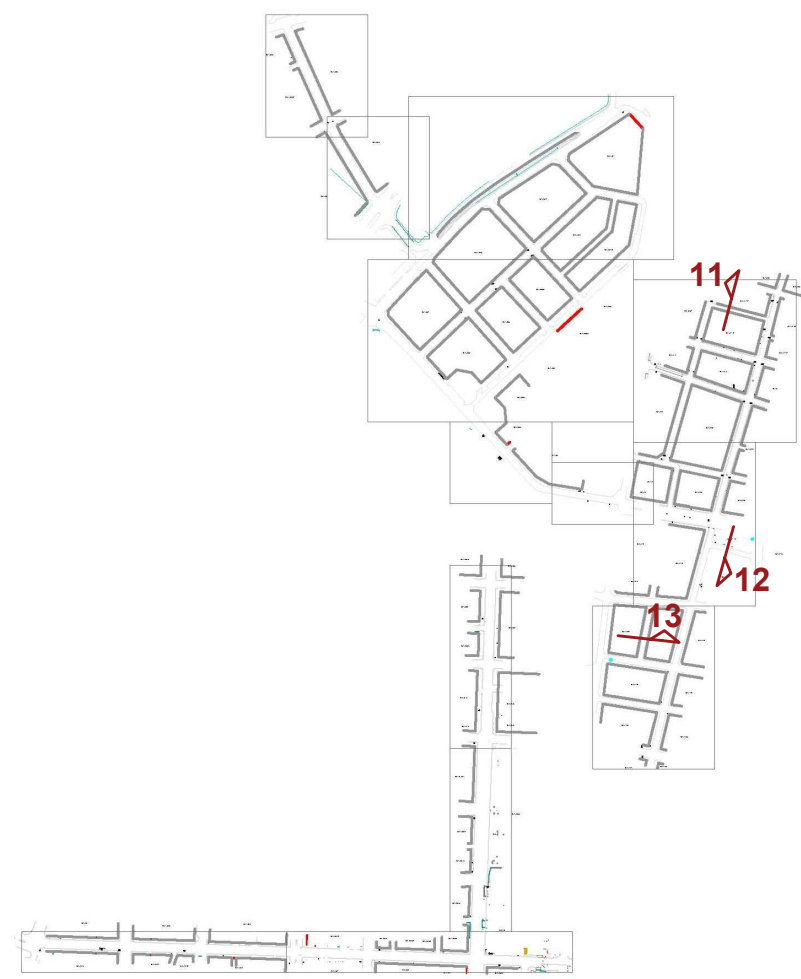

ΕΛΛΗΝΙΚΗ ΔΗΜΟΚΡΑΤΙΑ
ΔΗΜΟΣ ΚΑΛΑΜΑΤΑΣ

ΔΙΕΥΘΥΝΣΗ ΤΕΧΝΙΚΩΝ ΥΠΗΡΕΣΙΩΝ

ΕΡΓΟ:

ΟΛΟΚΛΗΡΩΜΕΝΕΣ ΠΑΡΕΜΒΑΣΕΙΣ ΑΣΤΙΚΩΝ ΑΝΑΠΛΑΣΕΩΝ
ΚΑΙ ΑΝΑΒΑΘΜΙΣΗΣ ΤΟΥ ΚΕΝΤΡΙΚΟΥ ΤΟΜΕΑ ΚΑΛΑΜΑΤΑΣ

ΣΤΑΔΙΟ: ΟΡΙΣΤΙΚΗ ΑΡΧΙΤΕΚΤΟΝΙΚΗ ΜΕΛΕΤΗ

Αριθμός Σχεδίου: Δ 06

ΘΕΜΑ ΕΓΓΡΑΦΟΥ:

ΠΡΟΤΕΙΝΟΜΕΝΕΣ ΔΙΑΤΟΜΕΣ
ΠΕΖΟΔΡΟΜΟΙ ΔΑΦΝΗΣ ΠΑΠΑΔΟΠΟΥΛΟΥ, ΛΥΚΟΥΡΓΟΥ ΣΚΙΑ & ΑΝΔΡΕΑ ΣΚΙΑ

ΚΛΙΜΑΚΑ: 1:50

ΕΚΠΟΝΗΣΗ ΜΕΛΕΤΗΣ :



ΑΝΑΠΤΥΞΙΑΚΗ ΜΕΣΣΗΝΙΑΣ Α.Ε.
ΑΝΑΠΤΥΞΙΑΚΟΣ ΟΡΓΑΝΙΣΜΟΣ ΤΟΠΙΚΗΣ ΑΥΤΟΔΙΟΙΚΗΣΗΣ
ΔΙΕΥΘΥΝΣΗ ΤΕΧΝΙΚΩΝ ΥΠΗΡΕΣΙΩΝ
Αρ. ΓΕΜΗ: 14761045000,
Ομήρου & Μελώνος 50
ΚΑΛΑΜΑΤΑ, Τ.Κ. 24132
τηλ.: 2721096120, fax.: 2721096121
email: anmess@otenet.gr

ΑΝΑΘΕΩΡΗΣΕΙΣ

Α / Α	ΗΜΕΡ/ΝΙΑ	ΑΙΤΙΑ Η ΛΟΓΟΣ ΑΝΑΘΕΩΡΗΣΗΣ
A		
B		

ΕΓΚΡΙΣΗ ΥΠΗΡΕΣΙΑΣ

ΕΛΕΓΧΗΚΕ ΑΠΟ ΓΕΝΙΚΗΣ ΛΟΓΙΣΗΣ ΚΑΙ ΕΓΚΡΙΝΕΤΑΙ ΜΕ ΤΙΣ ΑΚΟΛΟΥΘΕΣ ΠΑΡΑΤΗΡΗΣΕΙΣ :
1. _____
2. _____
3. _____

Καλαμάτα, 05/05/2022

ΣΥΝΤΑΧΘΗΚΕ

ΕΠΕΚΕ CONSULTING & CONSTRUCTION
ΕΛΕΥΘΕΡΙΑ ΤΖΗΚΑ ΒΙΟΜΗΧΑΝΙΚΗ Ι.Ε.Ε.
Α.Δ.Μ. 801879155 (Α.Σ.), ΑΝΑΡΤΗΤΟ
ΓΕΝΗ 10122202198, ΤΗΛ. 2102204857

ΕΛΕΥΘΕΡΙΑ ΤΖΗΚΑ
ΑΡΧΙΤΕΚΤΟΝ ΜΗΧΑΝΙΚΟΣ

Καλαμάτα, 06/05/2022

ΕΛΕΓΧΘΗΚΕ

ΕΥΑΓΓΕΛΟΣ ΜΕΛΑΣ
ΠΟΛΙΤΙΚΟΣ ΜΗΧΑΝΙΚΟΣ

Καλαμάτα, 06/05/2022

ΘΕΩΡΗΘΗΚΕ

ΕΥΑΓΓΕΛΟΣ ΜΕΛΑΣ
ΠΟΛΙΤΙΚΟΣ ΜΗΧΑΝΙΚΟΣ