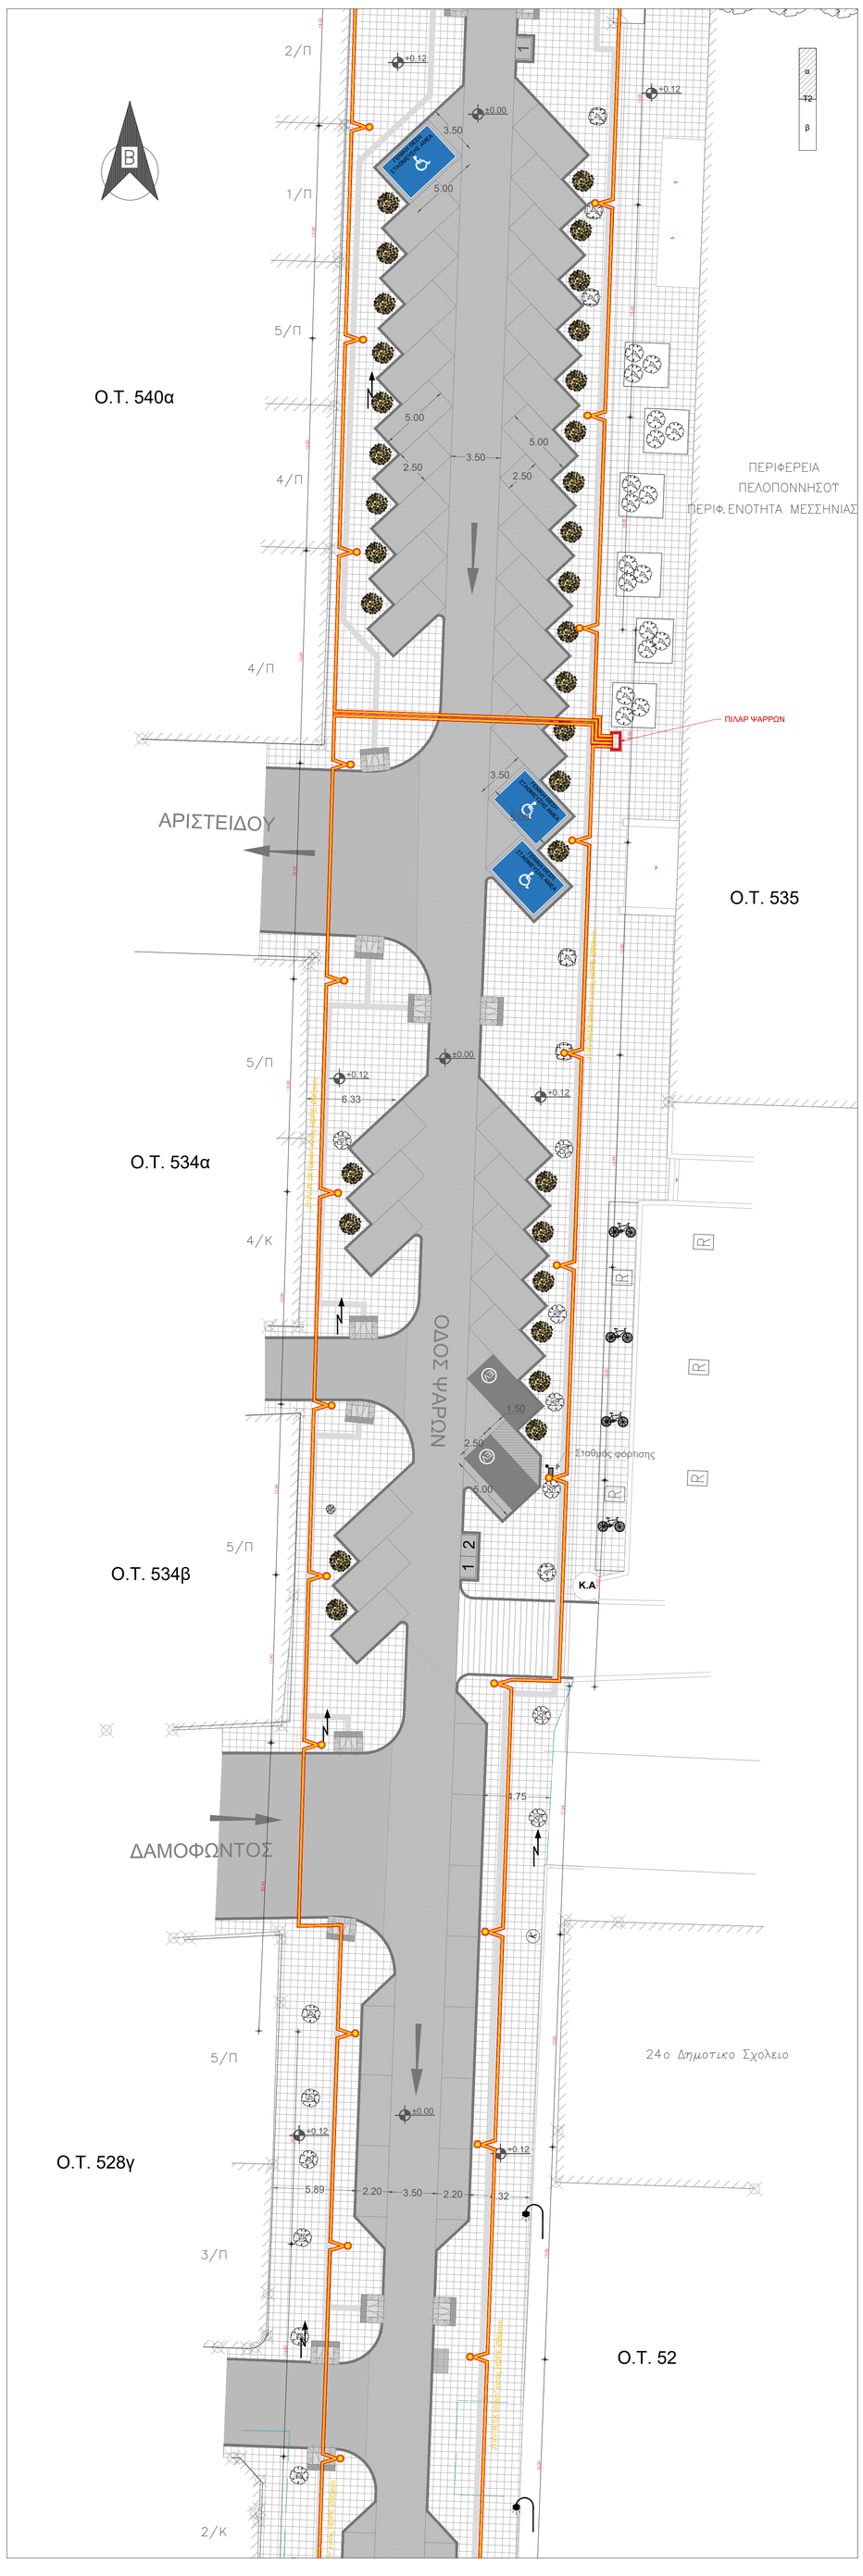

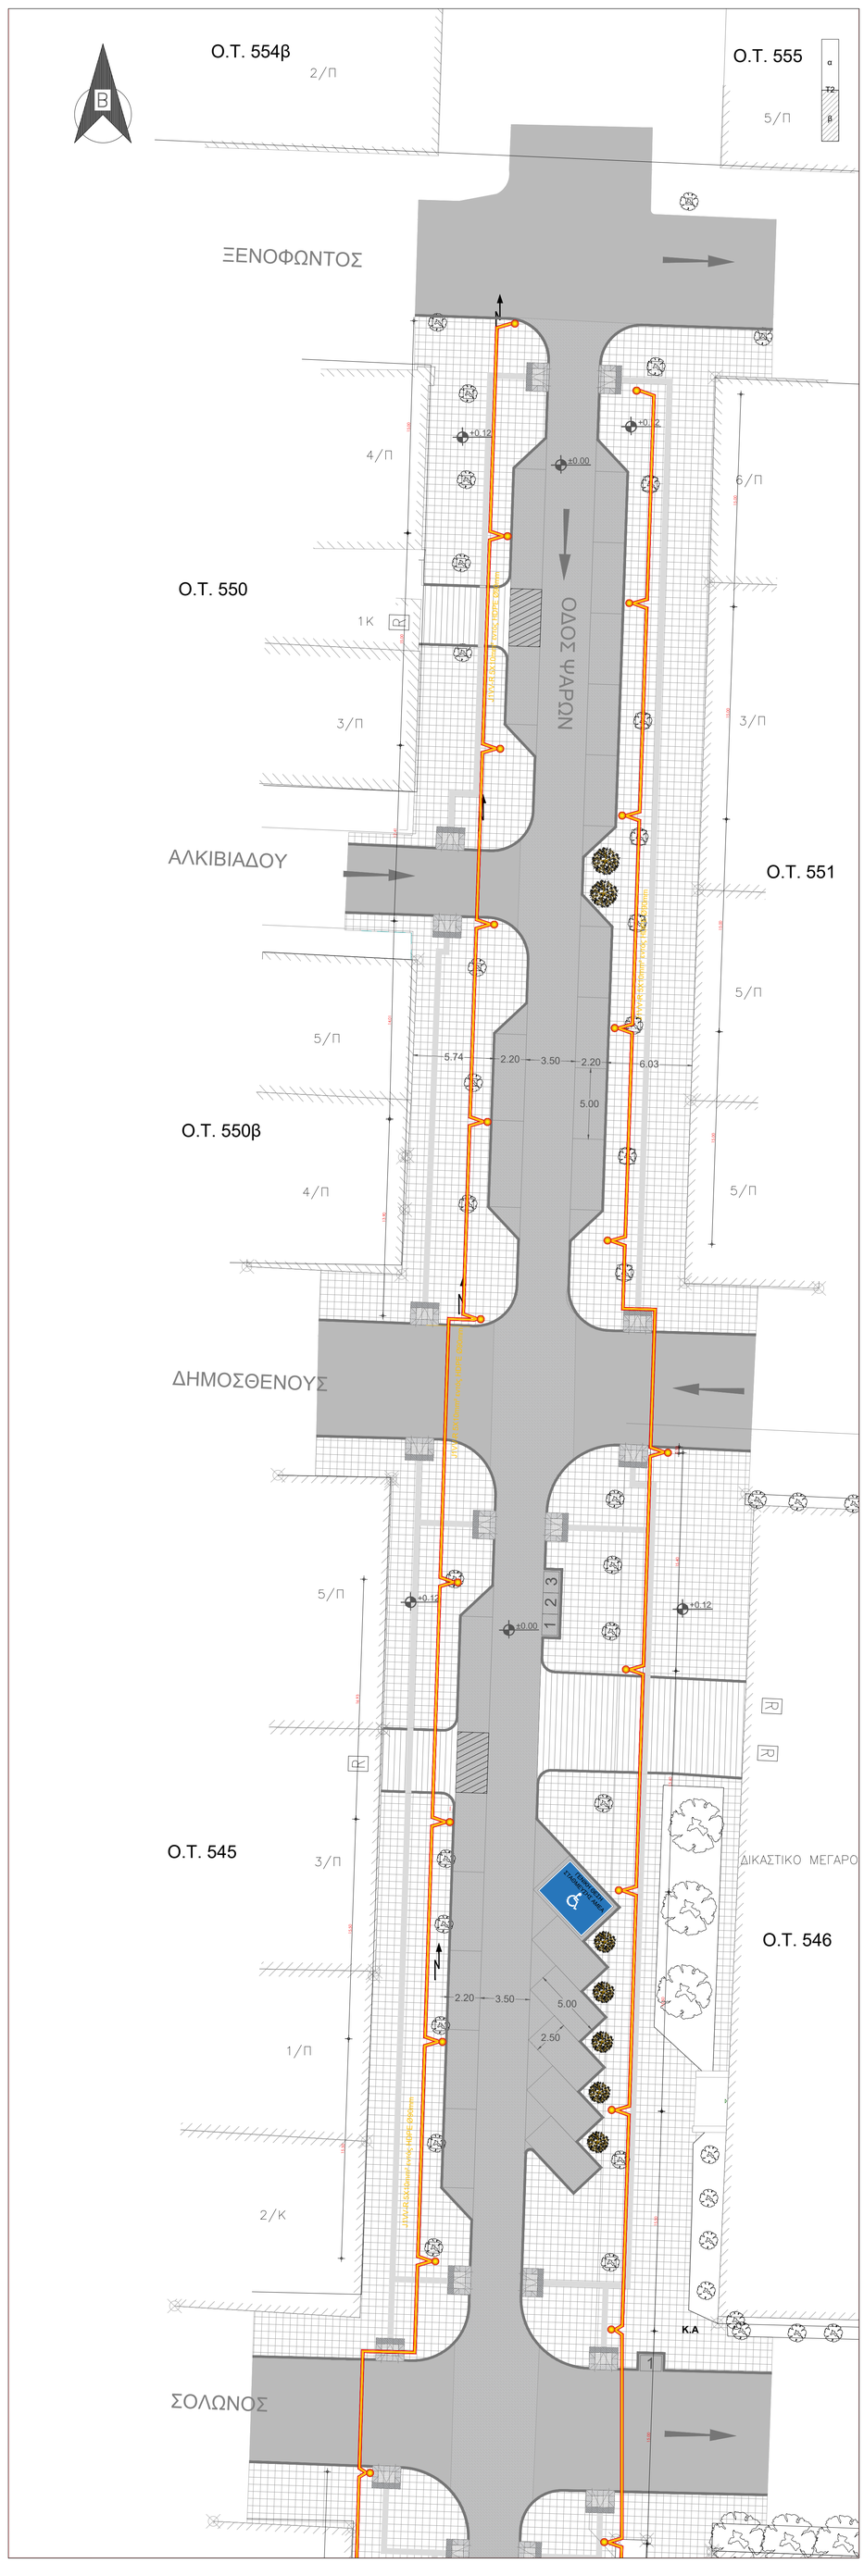

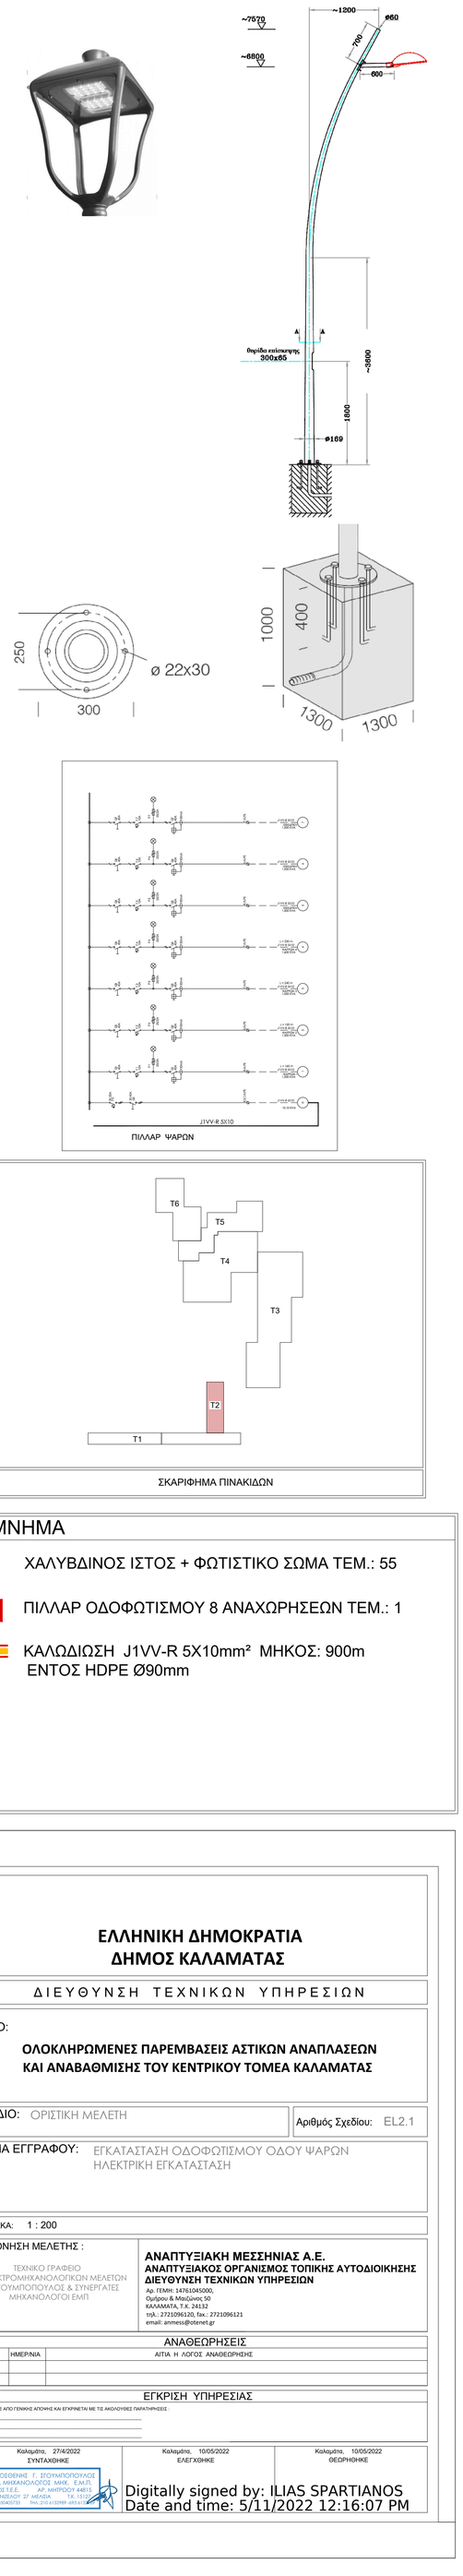

ΥΠΟΜΝΗΜΑ

- ΧΑΛΥΒΔΙΝΟΣ ΙΣΤΟΣ + ΦΩΤΙΣΤΙΚΟ ΣΩΜΑ ΤΕΜ.: 55
- ΠΙΛΛΑΡ ΟΔΟΦΩΤΙΣΜΟΥ 8 ΑΝΑΧΩΡΗΣΕΩΝ ΤΕΜ.: 1
- ΚΑΛΩΔΙΩΣΗ J1VV-R 5X10mm² ΜΗΚΟΣ: 900m ΕΝΤΟΣ HDPE Ø90mm

ΕΛΛΗΝΙΚΗ ΔΗΜΟΚΡΑΤΙΑ
ΔΗΜΟΣ ΚΑΛΑΜΑΤΑΣ

ΔΙΕΥΘΥΝΣΗ ΤΕΧΝΙΚΩΝ ΥΠΗΡΕΣΙΩΝ

ΕΡΓΟ:
ΟΛΟΚΛΗΡΩΜΕΝΕΣ ΠΑΡΕΜΒΑΣΕΙΣ ΑΣΤΙΚΩΝ ΑΝΑΠΛΑΣΕΩΝ ΚΑΙ ΑΝΑΒΑΘΜΙΣΗΣ ΤΟΥ ΚΕΝΤΡΙΚΟΥ ΤΟΜΕΑ ΚΑΛΑΜΑΤΑΣ

ΣΤΑΔΙΟ: ΟΡΙΣΤΙΚΗ ΜΕΛΕΤΗ — Αριθμός Σχεδίου: EL2.1

ΘΕΜΑ ΕΓΓΡΑΦΟΥ: ΕΓΚΑΤΑΣΤΑΣΗ ΟΔΟΦΩΤΙΣΜΟΥ ΟΔΟΥ ΨΑΡΩΝ
ΗΛΕΚΤΡΙΚΗ ΕΓΚΑΤΑΣΤΑΣΗ

ΚΛΙΜΑΚΑ: 1 : 200

ΕΚΠΟΝΗΣΗ ΜΕΛΕΤΗΣ :
ΤΕΧΝΙΚΟ ΓΡΑΦΕΙΟ ΗΛΕΚΤΡΟΜΗΧΑΝΟΛΟΓΙΚΩΝ ΜΕΛΕΤΩΝ Δ. ΣΓΟΥΜΠΟΠΟΥΛΟΣ & ΣΥΝΕΡΓΑΤΕΣ ΜΗΧΑΝΟΛΟΓΟΙ ΕΜΠ

ΑΝΑΠΤΥΞΙΑΚΗ ΜΕΣΣΗΝΙΑΣ Α.Ε.
ΑΝΑΠΤΥΞΙΑΚΟΣ ΟΡΓΑΝΙΣΜΟΣ ΤΟΠΙΚΗΣ ΑΥΤΟΔΙΟΙΚΗΣΗΣ
ΔΙΕΥΘΥΝΣΗ ΤΕΧΝΙΚΩΝ ΥΠΗΡΕΣΙΩΝ
Αρ. ΓΕΜΗ: 14761045000,
Ομήρου & Μαιζώνος 50
ΚΑΛΑΜΑΤΑ, Τ.Κ. 24132
τηλ.: 2721096120, fax.: 2721096121
email: anmess@otenet.gr

ΑΝΑΘΕΩΡΗΣΕΙΣ

Α / Α	ΗΜΕΡ/ΝΙΑ	ΑΙΤΙΑ Η ΛΟΓΟΣ ΑΝΑΘΕΩΡΗΣΗΣ
Α		
Β		

ΕΓΚΡΙΣΗ ΥΠΗΡΕΣΙΑΣ

ΕΛΕΓΧΘΗΚΕ ΑΠΟ ΓΕΝΙΚΗΣ ΑΠΟΨΗΣ ΚΑΙ ΕΓΚΡΙΝΕΤΑΙ ΜΕ ΤΙΣ ΑΚΟΛΟΥΘΕΣ ΠΑΡΑΤΗΡΗΣΕΙΣ :
1. _____
2. _____
3. _____

Καλαμάτα, 27/4/2022	Καλαμάτα, 10/05/2022	Καλαμάτα, 10/05/2022
ΣΥΝΤΑΧΘΗΚΕ	ΕΛΕΓΧΘΗΚΕ	ΘΕΩΡΗΘΗΚΕ

ΔΗΜΟΣΘΕΝΗΣ Γ. ΣΓΟΥΜΠΟΠΟΥΛΟΣ ΔΙΠΛ. ΜΗΧΑΝΟΛΟΓΟΣ ΜΗΧ. Ε.Μ.Π. ΜΕΛΟΣ Τ.Ε.Ε. ΑΡ. ΜΗΤΡΩΟΥ 44815 Ελ. ΒΕΝΙΖΕΛΟΥ 27 ΜΕΛΙΔΑ Τ.Κ. 15127 ΑΦΜ:035405733 ΔΟΥ: ΗΡΑΚΛΕΙΟΥ Τηλ. 2310 415999 693 415 [illegible]

Digitally signed by: ILIAS SPARTIANOS
Date and time: 5/11/2022 12:16:07 PM