@ΣΗΔΕ ΙΡΙΔΑ
67651cb37439e4c680c32fdf
ΑΠ:88941
Υπογραφή: 30/12/24 11:55
Διανομή: 30/12/24 12:36

ΕΛΛΗΝΙΚΗ ΔΗΜΟΚΡΑΤΙΑ
ΝΟΜΟΣ ΜΕΣΣΗΝΙΑΣ
ΔΗΜΟΣ ΚΑΛΑΜΑΤΑΣ

ΔΙΕΥΘΥΝΣΗ ΤΕΧΝΙΚΩΝ ΥΠΗΡΕΣΙΩΝ

ΤΜΗΜΑ ΣΥΓΚΟΙΝΩΝΙΩΝ, ΚΥΚΛΟΦΟΡΙΑΣ, ΣΗΜΑΝΣΗΣ, ΔΙΟΙΚΗΤΙΚΗΣ ΥΠΟΣΤΗΡΙΞΗΣ & ΑΔΕΙΩΝ - ΕΓΚΑΤΑΣΤΑΣΕΩΝ

ΤΑΧ. Δ/ΝΣΗ : Αθηνών 99
24134 ΚΑΛΑΜΑΤΑ
ΠΛΗΡΟΦΟΡΙΕΣ : Ζάννης Παναγιώτης
ΤΗΛΕΦΩΝΟ : 2721360889
EMAIL : p.zannis@kalamata.gr

ΚΑΛΑΜΑΤΑ

Προς: **Συμβούλιο Κοινότητας Αντικαλάμου**

Κοιν.: **1. Δημοτική Επιτροπή**
2. Δημοτικό Συμβούλιο Καλαμάτας

Κοιν.:

ΕΙΣΗΓΗΤΙΚΟ ΣΗΜΕΙΩΜΑ

ΘΕΜΑ: Έγκριση εισόδου-εξόδου οχημάτων για την «Ανέγερση Νέας Υπαίθριας Εγκατάστασης Αποθήκευσης Φιαλών Υγραερίου (LPG)», ιδιοκτησίας Γεωργίου και Κωνσταντίνου Μπαλίκου.

Σχετ: Η με αρ. πρωτ. 48983/07-06-2024 αίτηση.

Με την παραπάνω σχετική αίτηση τίθεται το ερώτημα της έγκρισης εισόδου-εξόδου οχημάτων για την ανέγερση υπαίθριας εγκατάστασης αποθήκευσης φιαλών υγραερίου (LPG)» επί δημοτικής οδού (οδού αναδασμού), στη θέση «Γράνα» της Τ.Κ. Αντικαλάμου, σε περιοχή του οδικού δικτύου του Δήμου Καλαμάτας, σύμφωνα με το σχέδιο και την τεχνική έκθεση που έχουν υποβληθεί και με βάση τις διατάξεις του β.δ. 465/1970 όπως αυτό τροποποιήθηκε με Π.Δ. 118/2006.

Ο έλεγχος του συνημμένου σχεδίου αφορά αποκλειστικά στην είσοδο-έξοδο και βάσει της παραγράφου 5 του Άρθρου 21 του Π.Δ. 118/2006 πρέπει να πληρούνται δύο κριτήρια, της ορατότητας και της απόστασης από τη συμβολή ή διασταύρωση της οδού στην οποία βρίσκεται η είσοδος-έξοδος και άλλης οδού. Όπως αναλυτικά περιγράφεται στην Τεχνική Έκθεση και φαίνεται στο Σχέδιο που μας υποβλήθηκαν, πληρούνται όλες οι προϋποθέσεις για την ορατότητα και την απόσταση μεταξύ εισόδου-εξόδου και άλλης οδού.

Η είσοδος- έξοδος των οχημάτων θα διαμορφωθεί στο βόρειο όριο του γηπέδου, με πλάτος ανοίγματος 12,00 μ. Το πλάτος ανοίγματος ικανοποιεί την κυκλοφορία αντιπροσωπευτικού οχήματος (πρόσβαση φορτηγών).

Λαμβάνοντας υπόψη όλα τα παραπάνω, **εισηγούμαστε**

την έγκριση εισόδου-εξόδου οχημάτων για την «Ανέγερση Νέας Υπαίθριας Εγκατάστασης Αποθήκευσης Φιαλών Υγραερίου (LPG)», ιδιοκτησίας Γεωργίου και Κωνσταντίνου Μπαλίκου, στη θέση «Γράνα» της Τ.Κ Αντικαλάμου, σε περιοχή του οδικού δικτύου του Δήμου Καλαμάτας, σύμφωνα με το σχέδιο και την τεχνική έκθεση που έχουν υποβληθεί και με βάση τις διατάξεις του β.δ. 465/1970 όπως αυτό τροποποιήθηκε με Π.Δ. 118/2006.

Ο ΕΙΣΗΓΗΤΗΣ	**Η ΔΙΕΥΘΥΝΤΡΙΑ Τ.Υ.**	**Ο ΔΗΜΑΡΧΟΣ ΚΑΛΑΜΑΤΑΣ** **«ΜΕ ΕΝΤΟΛΗ»**
	ΛΥΚΟΥΡΓΙΑ ΧΡΙΣΤΙΝΑ **ΤΟΠΟΓΡΑΦΟΣ ΜΗΧΑΝΙΚΟΣ Π.Ε.**	
	α/α	
ΖΑΝΝΗΣ ΠΑΝΑΓΑΓΙΩΤΗΣ **ΤΕΧΝ. ΠΟΛΙΤ. ΜΗΧΑΝΙΚΟΣ**	**ΑΓΓΕΛΙΚΗ ΜΠΟΥΜΠΟΠΟΥΛΟΥ** **ΗΛΕΚΤΡΟΛΟΓΟΣ ΜΗΧΑΝΙΚΟΣ**	**Ο ΑΝΤΙΔΗΜΑΡΧΟΣ** **ΒΑΣΙΛΗΣ Π. ΚΟΥΤΡΑΦΟΥΡΗΣ**

Συν/να:

Η υπ' αριθμόν 48983/07-06-2024 αίτηση με τα συνημμένα της (Τοπογραφικό Διάγραμμα, Τεχνική Έκθεση, βεβαίωση χρήσεων γης).

@ΣΗΔΕ ΙΡΙΔΑ
67651cb37439e4c680c32fdf
ΑΠ:88941
Υπογραφή: 30/12/24 11:55
Διανομή: 30/12/24 12:36

ΤΕΧΝΙΚΗ ΕΚΘΕΣΗ

ΕΙΣΟΔΟΥ ΕΞΟΔΟΥ

1. ΝΟΜΟΘΕΤΙΚΟ ΠΛΑΙΣΙΟ

Β.Δ. 465/1970 (ΦΕΚ 150 Α') : Περί όρων και προϋποθέσεων εγκαταστάσεως και λειτουργίας αντλιών καυσίμων προ πρατηρίων κειμένων εκτός των εγκεκριμένων σχεδίων πόλεων και κωμών ή εκτός κατοικημένων εν γένει περιοχών και περί κυκλοφοριακής συνδέσεως εγκαταστάσεων μετά των οδών

Π.Δ. 118/06 (ΦΕΚ 119 Α/16-6-2006) : Τροποποίηση του β.δ. 465/1970 «Περί όρων και προϋποθέσεων εγκαταστάσεως και λειτουργίας αντλιών καυσίμων προ πρατηρίων κειμένων εκτός των εγκεκριμένων σχεδίων πόλεων και κωμών ή εκτός κατοικημένων εν γένει περιοχών και περί κυκλοφοριακής συνδέσεως εγκαταστάσεων μετά των οδών» (Α΄ 150) και του π.δ. 1224/1981 «Περί όρων και προϋποθέσεων ιδρύσεως και λειτουργίας πρατηρίων υγρών καυσίμων κειμένων εντός εγκεκριμένων σχεδίων πόλεων ή κωμών ή εγκεκριμένων οικισμών ή εν γένει κατοικημένων περιοχών» (Α΄ 303) όπως τροποποιήθηκαν με το π.δ. 509/1984 (Α΄ 181), το π.δ. 143/1989 «Τροποποίηση διατάξεων σχετικών με όρους και προϋποθέσεις εγκαταστάσεως και λειτουργίας αντλιών καυσίμων και κυκλοφοριακής σύνδεσης εγκαταστάσεων μετά των οδών» (Α΄ 69), το π.δ. 401/1993 (Α΄ 170) και το π.δ. 125/1992 (Α΄ 56) «τροποποίηση και συμπλήρωση του π.δ. 143/89 (Α΄ 69)» και κατάργηση διατάξεων του π.δ. 327/1992 (Α΄ 163).

2. ΓΕΝΙΚΑ

Σύμφωνα με την παράγραφο 2 του άρθρου 24 του Β.Δ. 465/1970 (ΦΕΚ 150 Α') όπως αντικαταστάθηκε με το άρθρο 19 του Π.Δ. 118/06 (ΦΕΚ 119 Α/16-6-2006) , για τις εγκαταστάσεις που δεν έχουν σχέση με την κυκλοφορία επί των οδών και η λειτουργία τους δεν προκαλεί αύξηση του φόρτου κυκλοφορίας επί αυτών , ανήκουν στην Κατηγορία Β και απαιτείται έγκριση εισόδου – εξόδου
Η θέση επί του οποίου θα ιδρυθεί η ΝΕΑ ΥΠΑΙΘΡΙΑ ΕΓΚΑΤΑΣΤΑΣΗ ΑΠΟΘΗΚΕΥΣΗΣ ΦΙΑΛΩΝ ΥΓΡΑΕΡΙΟΥ(LPG) βρίσκεται Εκτός σχεδίου πόλεως, εντός αναδασμού Τ.Κ. Αντικαλάμου (αρ.τεμχ 31) θεση "ΓΡΑΝΑ", Δ.Ε. Καλαμάτας,Δ.Καλαμάτας, Π.Ε. Μεσσηνίας, καθώς επίσης η δραστηριότητα ανήκει στην Κατηγορία Β , οπότε απαιτείται έγκριση εισόδου – εξόδου .

3. ΠΕΡΙΓΡΑΦΗ

1. Η υπό ίδρυση δραστηριότητα αφορά «Ανέγερση νέας υπαίθριας εγκατάστασης αποθήκευσης φιαλών υγραερίου», ιδιοκτησίας α. Γεώργιου Μπαλίκου του Δημητρίου και της Βασιλικής με Α.Φ.Μ 101817011 - Δ.Ο.Υ Καλαμάτας και β. Κωνσταντίνου Μπαλίκου του Δημητρίου και της Βασιλικής με Α.Φ.Μ 115003040- Δ.Ο.Υ Καλαμάτας, επι ακινήτου, εντός περιοχής αναδασμού Αντικαλάμου Μεσσηνίας, αριθμός τεμαχίου (31),το οποίο βρίσκεται στην θέση ‘’ΓΡΑΝΑ’’, εκτός ορίων οικισμού, εντός Γ.Π.Σ Καλαμάτας-περιοχή Ε1,στην κτηματική περιφέρεια κοινότητας Αντικαλάμου, της Δ.Ε Καλαμάτας του Δήμου Καλαμάτας, της περιφερειακής ενότητας Μεσσηνίας, συνολικού εμβαδού Ε=6613,00 τ.μ., ΚΑΕΚ 360310301011/0/0.
Στα βόρεια της ιδιοκτησίας, σε επαφή με την αναγνωρισμένη οδό αναδασμού μέσω πλάτους 5.00μ., υπάρχει κανάλι υδάτων από σκυρόδεμα και προκειμένου να εξασφαλιστεί πρόσβαση, οι ιδιοκτήτες έλαβαν την με αριθμό πρωτοκόλλου 92/06-03-2024 Απόφαση

Προέδρου ΓΟΕΒ Παμίσου, όπου τους χορηγήθηκε άδεια κατασκευής τεχνικού έργου(κατασκευή πρόσβασης μήκους 12μ.).
Η δραστηριότητα θα αναπτυχθεί εντός οικοπέδου, εντός του οποίου θα υφίστανται χώρος αποθήκευσης φιαλών υγραερίου συνολικού εμβαδού 228,00 τ.μ και ένα προκατασκευασμένο κτήριο τύπου ISOBOX,διαστάσεων 6.00 μ x 2.60 μ.,το οποίο θα εξυπηρετεί την εγκατάσταση με χώρους γραφείων-αποθήκευσης και υγιεινής. Η απόσταση των εγκαταστάσεων από το δρόμο είναι κατ' ελάχιστον 15 μέτρα και έχει ελεύθερο χώρο για κίνηση των φορτηγών αυτοκινήτων εντός του οικοπέδου.

2. Έγκριση εισόδου – εξόδου οχημάτων είναι η δυνατότητα διαμορφωμένης εισόδου – εξόδου, για αντιπροσωπευτικό όχημα σε συγκεκριμένη θέση του προσώπου του γηπέδου. Η θέση εισόδου – εξόδου πρέπει να πληρεί δύο κριτήρια, της ορατότητας και της απόστασης από τη συμβολή ή διασταύρωση της οδού στην οποία βρίσκεται η είσοδος – έξοδος και άλλης οδού.

3. Ορατότητα
Τα μήκη ορατότητας για επαρχιακό δίκτυο είναι 70μ. και εξασφαλίζονται, πριν από τη θέση εισόδου – εξόδου της εγκατάστασης, λόγω της οριζοντιογραφίας ή και της μηκοτομής της οδού ή λόγω πλευρικών εμποδίων ή αδυναμίας αποκατάστασης της ορατότητας με κατασκευαστικές επεμβάσεις, Τα μήκη αυτά ορατότητας μετρούνται επί του άξονα της πλησιέστερης προς την εγκατάσταση λωρίδας κυκλοφορίας. Αρχή μέτρησης είναι ο άξονας εισόδου – εξόδου. Το ύψος του οφθαλμού του οδηγού λαμβάνεται στο 1,06μ., η δε πορεία των οπτικών ακτίνων από τον οφθαλμό πρέπει να εξασφαλίζεται ανεμπόδιστη μέσα στον οδικό και παρόδιο χώρο της ζώνης απαλλοτρίωσης. Ως εμπόδια (οπτικά) θεωρούνται, τα βάθρα γεφυρών, οι τοίχοι αντιστήριξης, οι πινακίδες σήμανσης, οι φυτεύσεις, τα στηθαία ασφαλείας, τα πρανή ορυγμάτων, το φυσικό ανάγλυφο του εδάφους, κτίσματα εν γένει κ.λπ.

4. Απόσταση από τη συμβολή ή διασταύρωση της οδού στην οποία βρίσκεται η είσοδος – έξοδος και άλλης οδού.
Πρέπει να εξασφαλίζεται απόσταση 50μ. μεταξύ της θέσης εισόδου – εξόδου και της πλησιέστερης συμβολής (ευρισκόμενης στην ίδια πλευρά της οδού με την εγκατάσταση) ή διασταύρωσης οδών. Η απόσταση αυτή μετριέται από το προς τη πλευρά των συμβαλλομένων οδών άκρο της εισόδου – εξόδου έως το σημείο τομής των αξόνων των οδών.
Για την υφιστάμενη είσοδο – έξοδο δεν έχουμε σε απόσταση 50 μέτρων συμβολή ή διασταύρωση οδών.

5. Το πλάτος της εισόδου – εξόδου είναι μεγαλύτερο από το εύρος κατάληψης ενός αντιπροσωπευτικού οχήματος.

ΚΑΛΑΜΑΤΑ 07/06/2024

Ο ΜΗΧΑΝΙΚΟΣ

ΑΡΙΣΤΕΙΔΗΣ ΑΝΑΣΤ. ΜΑΥΡΕΑΣ
ΔΙΠΛΩΜΑΤΟΥΧΟΣ ΠΟΛΙΤΙΚΟΣ ΜΗΧΑΝΙΚΟΣ - ΔΟΜΟΣΤΑΤΙΚΟΣ
ΠΑΝΕΠΙΣΤΗΜΙΟΥ ΛΙΒΕΡΠΟΥΛ
ΜΕΛΟΣ Τ.Ε.Ε. ΑΡ. ΜΗΤΡΩΟΥ 126910
ΑΡΙΣΤΕΙΔΟΥ 8 - ΚΑΛΑΜΑΤΑ
ΑΦΜ: 101832690 • ΔΟΥ ΚΑΛΑΜΑΤΑΣ

ΩΣΗΔΕ ΙΡΙΔΑ
67651cb37439e4c680c32fdf
ΑΠ:88941
Υπογραφή: 30/12/24 11:55
Διανομή: 30/12/24 12:36

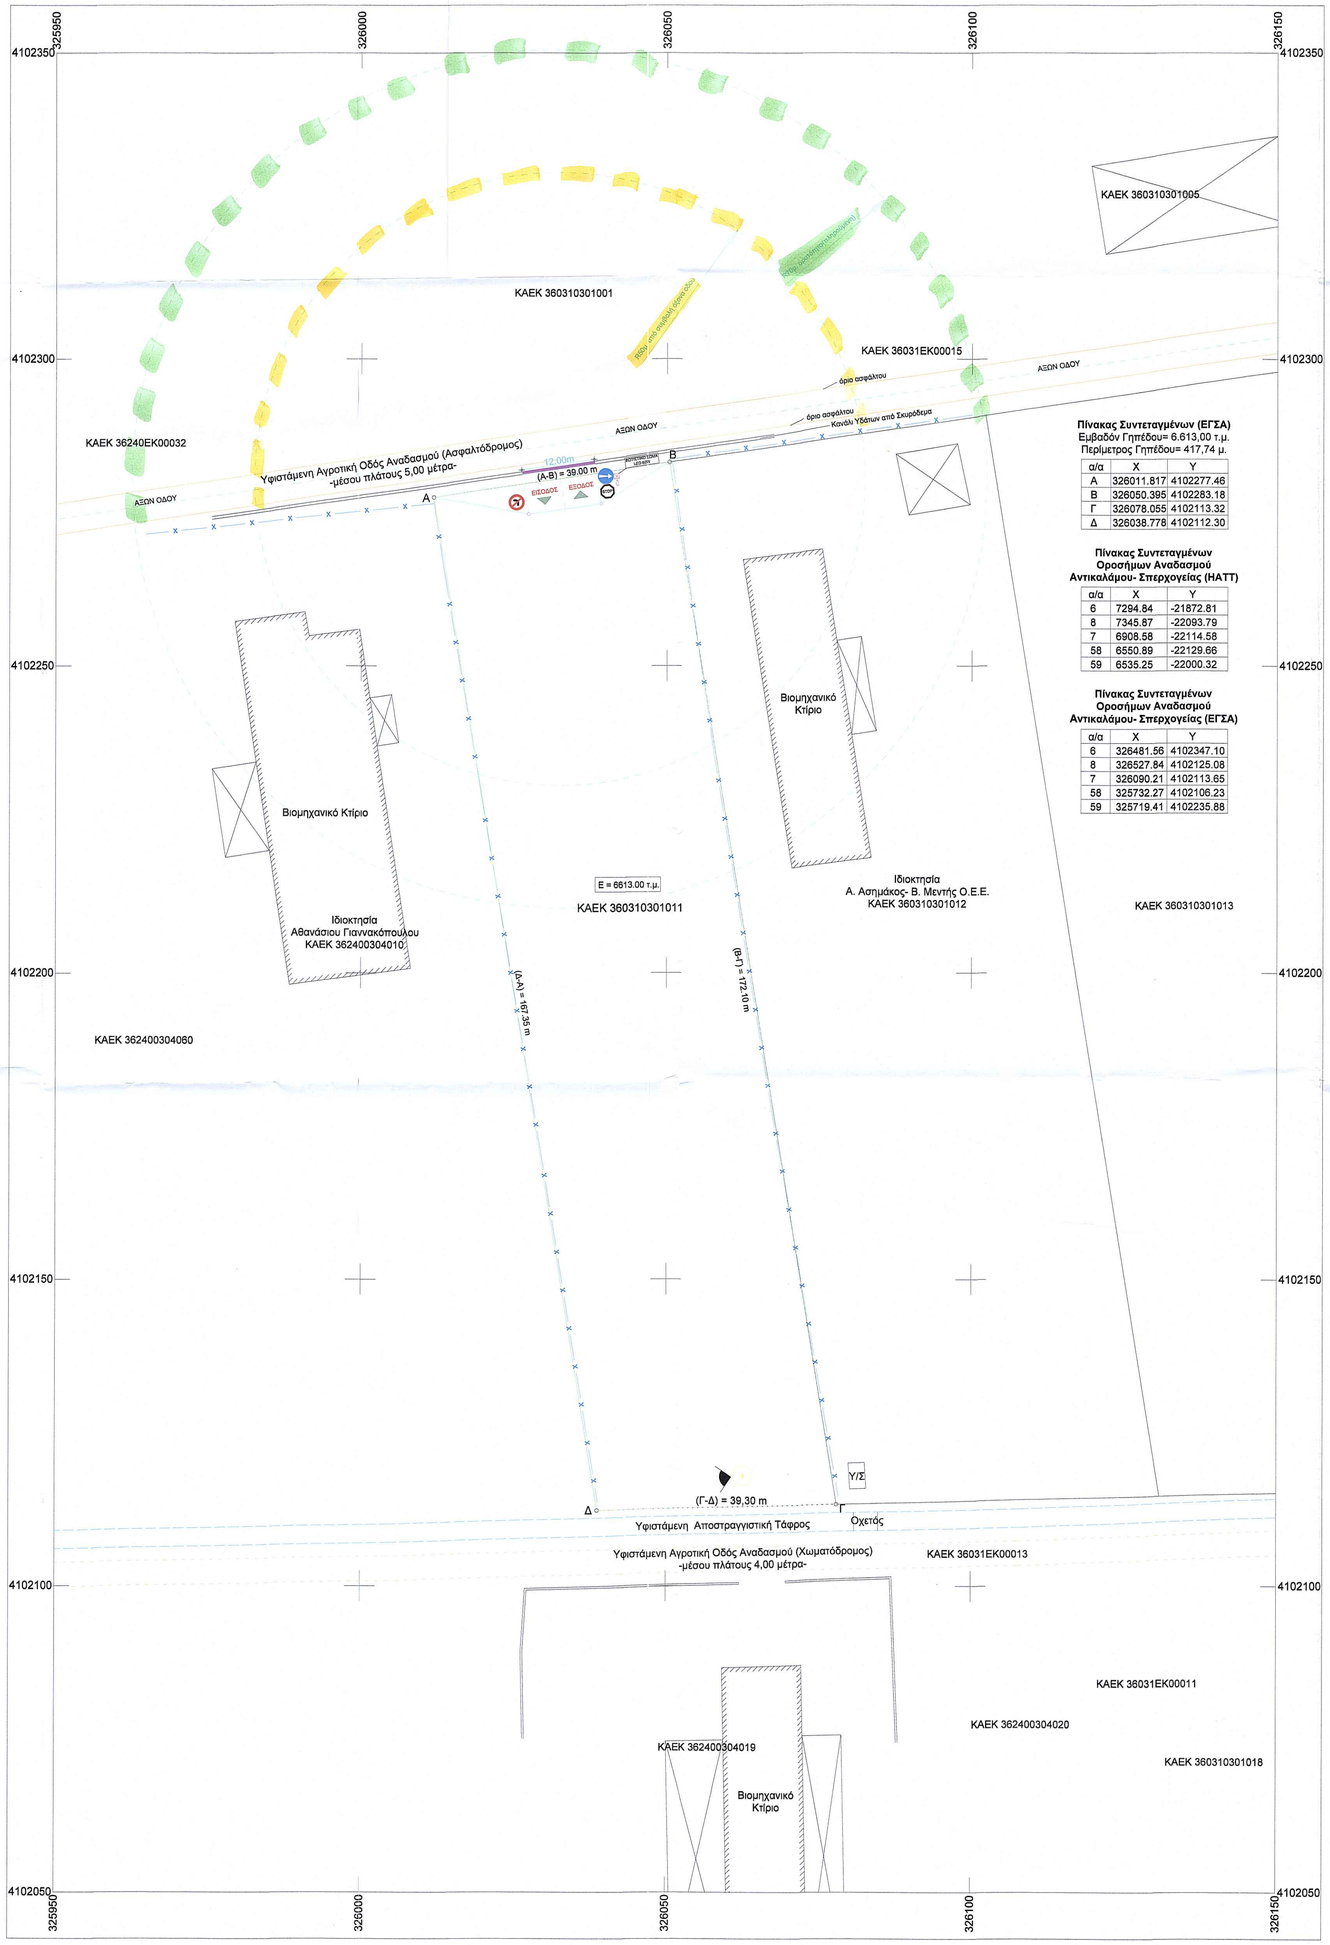

Πίνακας Συντεταγμένων (ΕΓΣΑ)
Εμβαδόν Γηπέδου= 6.613,00 τ.μ.
Περίμετρος Γηπέδου= 417,74 μ.

α/α	X	Y
Α	326011.817	4102277.46
Β	326050.395	4102283.18
Γ	326078.055	4102113.32
Δ	326038.778	4102112.30

Πίνακας Συντεταγμένων Οροσήμων Αναδασμού Αντικαλάμου- Σπερχογείας (HATT)

α/α	X	Y
6	7294.84	-21872.81
8	7345.87	-22093.79
7	6908.58	-22114.58
58	6550.89	-22129.66
59	6535.25	-22000.32

Πίνακας Συντεταγμένων Οροσήμων Αναδασμού Αντικαλάμου- Σπερχογείας (ΕΓΣΑ)

α/α	X	Y
6	326481.56	4102347.10
8	326527.84	4102125.08
7	326090.21	4102113.65
58	325732.27	4102106.23
59	325719.41	4102235.88

ΥΠΟΜΝΗΜΑ - ΠΙΝΑΚΙΔΕΣ ΣΗΜΑΝΣΗΣ

Ρ - 2. STOP	STOP
Ρ - 7. Απαγορεύεται η είσοδος σε όλα τα οχήματα	
Ρ - 27. Απαγορεύεται η αριστερή στροφή	
Ρ - 40. Απαγορεύεται η στάση και η στάθμεση	
Ρ - 44. Έξοδος από περιοχή απαγορευμένης στάθμευσης	
Ρ - 48. Υποχρεωτική κατεύθυνση πορείας προς τα δεξιά	
Ρ - 52. Υποχρεωτική διέλευση είτε από τη δεξιά είτε από την αριστερή πλευρά της νησίδας	

Εργοδότης :

ΓΕΩΡΓΙΟΣ ΜΠΑΛΙΚΟΣ του ΔΗΜΗΤΡΙΟΥ
ΚΩΝΣΤΑΝΤΙΝΟΣ ΜΠΑΛΙΚΟΣ του ΔΗΜΗΤΡΙΟΥ

Έργο:

ΕΓΚΡΙΣΗ ΕΙΣΟΔΟΥ-ΕΞΟΔΟΥ ΟΧΗΜΑΤΩΝ ΓΙΑ ΑΝΕΓΕΡΣΗ ΝΕΑΣ ΥΠΑΙΘΡΙΑΣ ΕΓΚΑΤΑΣΤΑΣΗΣ ΑΠΟΘΗΚΕΥΣΗΣ ΦΙΑΛΩΝ ΥΓΡΑΕΡΙΟΥ(LPG)

Θέση:

Εκτός σχεδίου πόλεως,εντός αναδασμού Τ.Κ. Αντικαλάμου (αρ.τεμχ 31)
θεση "ΓΡΑΝΑ", Δ.Ε. Καλαμάτας,Δ.Καλαμάτας, Π.Ε. Μεσσηνίας

Μελετητής:

ΑΡΙΣΤΕΙΔΗΣ ΑΝ. ΜΑΥΡΕΑΣ
ΠΟΛΙΤΙΚΟΣ ΜΗΧΑΝΙΚΟΣ

Θέμα:

ΜΕΛΕΤΗ ΕΙΣΟΔΟΥ ΕΞΟΔΟΥ

Αρ.σχεδίου:

Κ-1

Κλίμακα: 1 : 500

Χρόνος μελέτης: ΙΟΥΝΙΟΣ 2024

Σφραγίδα-Υπογραφή:

ΑΡΙΣΤΕΙΔΗΣ ΑΝΑΣΤ. ΜΑΥΡΕΑΣ
ΔΙΠΛΩΜΑΤΟΥΧΟΣ ΠΟΛΙΤΙΚΟΣ ΜΗΧΑΝΙΚΟΣ - ΔΟΜΟΣΤΑΤΙΚΟΣ
ΠΑΝΕΠΙΣΤΗΜΙΟΥ ΛΙΕΡΠΟΥΛ
ΜΕΛΟΣ Τ.Ε.Ε. ΑΡ. ΜΗΤΡΩΟΥ 128910
ΑΡΙΣΤΕΙΔΟΥ 8 - ΚΑΛΑΜΑΤΑ
ΑΦΜ: 101832690 • ΔΟΥ ΚΑΛΑΜΑΤΑΣ

Παρατηρήσεις:

@ΣΗΔΕ ΙΡΙΔΑ
67651cb37439e4c680c32fdf
ΑΠ:88941
Υπογραφή: 30/12/24 11:55
Διανομή: 30/12/24 12:36

ΕΛΛΗΝΙΚΗ ΔΗΜΟΚΡΑΤΙΑ
ΝΟΜΟΣ ΜΕΣΣΗΝΙΑΣ
ΔΗΜΟΣ ΚΑΛΑΜΑΤΑΣ
ΔΙΕΥΘΥΝΣΗ ΠΟΛΕΟΔΟΜΙΑΣ

ΤΜΗΜΑ ΧΩΡΟΤΑΞΙΑΣ & ΠΟΛΕΟΔΟΜΙΚΟΥ ΣΧΕΔΙΑΣΜΟΥ

ΤΑΧ.Δ/ΝΣΗ: Αθηνών 99
Καλαμάτα, 24100
ΠΛΗΡΟΦΟΡΙΕΣ: Ν.Αφαλέα
ΤΗΛΕΦΩΝΟ: 2721360857
FAX: 2721360731
EMAIL: n.afalea@kalamata.gr

Αρ.Πρωτ. Δ/νσης Πολεδομίας 2479/2023

Προς: Γεώργιο Μπαλίκο
Διαμέσου του μηχανικού
Ιωάννη Θεοφιλόπουλου
Δ/νση Αριστείδου 8
Τ.Κ.24100 Καλαμάτα
Τηλ. 6978585686
Email: ytheof@otemet.gr

ΘΕΜΑ: Βεβαίωση Χρήσεων Γης

ΣΧΕΤ: Η με αρ.πρωτ. 2479/28-07-2023 αίτηση σας ως προς τις χρήσεις γης για την εγκατάσταση και λειτουργία **«Υπαίθριας Αποθήκης Φιαλ'ων Υγραερίου »** σε γεωτεμάχια που βρίσκονται σε εκτός σχεδίου περιοχή της Δ.Κ. Καλαμάτας του Δήμου Καλαμάτας και **στην περιοχή Ε1 του Γενικού Πολεοδομικού Σχεδίου Δήμου Καλαμάτας (ΦΕΚ 77 ΑΑΠ 03-05-11)**

Σε συνέχεια της με αρ. πρωτ. 2479/28-7-2023 αίτηση σας, σχετικά με τις επιτρεπόμενες χρήσεις γης σε ακίνητο του συνημμένου από Ιουλίου 2023 τοπογραφικού διαγράμματος υπό τα στοιχεία Α-Β-Γ-Δ-Α εκτασης 6.613,00 τ.μ., με ΚΑΕΚ 360310301011, σας γνωρίζουμε ότι σύμφωνα με **το Γενικό Πολεοδομικό Σχέδιο της πόλης Καλαμάτας** που έχει εγκριθεί με την αρ. αποφ. οικ.1015/29-03-11 (ΦΕΚ 77 ΑΑΠ 03 05 11) του Γ.Γ. Αποκεντρωμένης Διοίκησης Πελοποννήσου, Δυτικής Ελλάδος και Ιονίου, οι χρήσεις ορίζονται ως **Περιοχή Παραγωγικών Δραστηριοτήτων Χονδρεμπορίου και Επαγγελματικών εγκαταστάσεων Χαμηλής και Μέσης Όχλησης Ε1,** όπου επιτρέπεται μεταξύ άλλων η ειδική χρήση

«Κτίρια γήπεδα αποθήκευσης»

Μετά τα ανωτέρω επιτρέπεται η αιτούμενη χρήση στο εν λόγω ακίνητο εφόσον εντάσσεται σε κατηγορία χαμηλής ή μέσης όχλησης .

Το παρόν ισχύει υπό την προϋπόθεση ελέγχου των λοιπών πολεοδομικών διατάξεων, καθώς και λοιπών ειδικών διατάξεων από άλλες αρμόδιες υπηρεσίες.

Η παρούσα εκδίδεται στο πλαίσιο ενιαίας εφαρμογής της νομοθεσίας από το σύνολο των υπηρεσιών δόμησης(ΥΔΟΜ) της χώρας και της απλοποίησης και επίσπευσης των διαδικασιών με στόχο την καλύτερη εξυπηρέτηση των πολιτών, αλλά και την διευκόλυνση του έργου των ΥΔΟΜ.

Εσωτερική Διανομή: Χ.Α.

ΑΚΡΙΒΕΣ ΑΝΤΙΓΡΑΦΟ
Αθήνα 18-10-2023
ΠΑΝΑΓΙΩΤΑ ΧΑΣΑΝΕΑ
ΠΕ ΔΙΟΙΚΗΤΙΚΟΥ ΟΙΚΟΝΟΜΙΚΟΥ

Ο Αντιδήμαρχος Δ. Καλαμάτας

Ανδρέας Ν. Καραγιάννης

Διανομή μέσω 'ΙΡΙΔΑ' με UID: 6523e58fec7923460a78da0d στις 16/10/23 14:49