@ΣΗΔΕ ΙΡΙΔΑ
68b7e43a9f068df76b5c73a4
ΑΠ:49191
Υπογραφή: 11/09/25 14:39
Διανομή: 11/09/25 15:15

ΕΛΛΗΝΙΚΗ ΔΗΜΟΚΡΑΤΙΑ
ΝΟΜΟΣ ΜΕΣΣΗΝΙΑΣ
ΔΗΜΟΣ ΚΑΛΑΜΑΤΑΣ
ΔΙΕΥΘΥΝΣΗ ΠΟΛΕΟΔΟΜΙΑΣ

ΤΜΗΜΑ ΤΟΠΟΓΡΑΦΙΚΩΝ – ΠΟΛΕΟΔΟΜΙΚΩΝ ΕΦΑΡΜΟΓΩΝ & ΧΩΡΟΤΑΞΙΑΣ

ΤΑΧ.Δ/ΝΣΗ: Αθηνών 99 Καλαμάτα, 24100
ΠΛΗΡΟΦΟΡΙΕΣ: Σ.Τσιαλα
ΤΗΛΕΦΩΝΟ: 2721360794
EMAIL: protoporia@kalamata.gr

ΚΑΛΑΜΑΤΑ **2025**

Σχετικό
Αρ. Πρωτ.Δ/νσης Πολεοδομίας

Προς: Την Δημοτική Επιτροπή του Δήμου Καλαμάτας

Κοιν.: Δ/νση Τεχνικών Υπηρεσιών Δ. Καλαμάτας

ΘΕΜΑ: **Έγκριση Υψομετρικής Μελέτης οδού Ιερολοχιτών μεταξύ των ΟΤ 491 ,490 ,496 ,497 του ΡΣ Καλαμάτας**

ΣΧΕΤ: 1.Η με αρ.πρωτ.2810/2025 αίτηση

Λαμβάνοντας υπόψη :

1. Το Π.Δ/γμα της 29-12- , Φ1989 ΦΕΚ 92Δ/11990
2. Τις διατάξεις των Ν.3463/06 & Ν.3852/2010 όπως έχουν τροποποιηθεί και ισχύουν έως σήμερα
3. Με το 1 σχετικό , κατατέθηκαν προς έγκριση

α) η μηκοτομή της οδού Ιερολοχιτών 1,2,..24,25 Κ4 (εκατερωθεν των ΟΤ 491,490,496,497 μήκους 154,98μ μ. όπως φαίνεται στο από 8/2025 συνημμένο σχέδιο κλίμακας 1:20,1:200, προκειμένου στη συνέχεια να προχωρήσει η διάνοιξη και διαμόρφωση της οδου

Σύμφωνα με τα στοιχεία εδάφους που υποβλήθηκαν και έχοντας υπόψη σχετικά στοιχεία του αρχείου μας που αφορούν τον υψομετρικό καθορισμό της ευρύτερης περιοχής,

Εισηγούμαστε :

Την έγκριση των υψομετρικής μελέτης , του Δήμου :

1) μεταξύ των ΟΤ 490,491,496,497

Ο ΑΝΤΙΔΗΜΑΡΧΟΣ

ΒΑΣΙΛΗΣ ΚΟΥΤΡΑΦΟΥΡΗΣ

συνημμένα:
Μηκοτομη της οδού στα Ο.Τ. του θέματος (εις διπλούν)

Εσωτερική Διανομή:

1) Χ.Α.
2) **<u>Μετά την λήψη της σχετικής απόφασης να γίνει ανάρτηση στο Διαδίκτυο και να επιστραφεί μια θεωρημένη σειρά σχεδίων στην Δ/νση Πολεοδομίας</u>**

ΔΗΜΟΣ ΚΑΛΑΜΑΤΑΣ
Δ/ΝΣΗ ΠΟΛΕΟΔΟΜΙΑΣ & ΧΩ.
Αριθμ. Πρωτ. 2810
Ελήφθη 27-08-2025

Τρ. ΧΩΠΤΕ

ΑΙΤΗΣΗ

ΠΡΟΣ

ΔΗΜΟ ΚΑΛΑΜΑΤΑΣ

ΤΜΗΜΑ ΠΟΛΕΟΔΟΜΙΑΣ

ΑΘΗΝΩΝ 99

24 134 - Καλαμάτα

ΕΠΩΝΥΜΟ : ΤΣΩΝΗ

ΟΝΟΜΑ : ΑΛΚΗΣΤΗΣ

Κάτοικος : ΚΑΛΑΜΑΤΑΣ

Δ/νση : Μπουμπουλίνας 14 - Καλαμάτα

ΔΙΑ ΤΟΥ ΜΗΧΑΝΙΚΟΥ ΤΗΣ

ΕΤΑΙΡΕΙΑ : ΤΕΜΕΚΑ ΙΚΕ

ΕΠΩΝΥΜΟ : ΤΖΙΜΟΠΟΥΛΟΣ

ΟΝΟΜΑ : ΤΗΛΕΜΑΧΟΣ

Τηλ : 6945588885

(Δ/νση Αλληλογραφίας)

ΑΝΑΠΛΙΩΤΗ 3 - ΚΑΛΑΜΑΤΑ - Τ.Κ. 24 100

Mail : temekaike@gmail.com

ΘΕΜΑ : ΕΓΚΡΙΣΗ ΥΨΟΜΕΤΡΙΚΗΣ ΜΕΛΕΤΗΣ

Παρακαλώ όπως γνωμοδοτήσετε αρμοδίως επί της υψομετρικής μελέτης της οδού Ιερολοχιτών, στην εντός σχεδίου περιοχή της Δημοτικής Ενότητας Καλαμάτας, του Δήμου Καλαμάτας.

ΚΑΛΑΜΑΤΑ 26-08-2025

η Αιτούσα

Συνημμένα (είς διπλούν) :

α) τεχνική έκθεση

β) σχέδιο οριζοντιογραφίας

γ) κατά μήκος τομή της οδού

ΤΕΜΕΚΑ Ι.Κ.Ε.
ΤΕΧΝΙΚΗ ΕΤΑΙΡΕΙΑ ΜΕΛΕΤΩΝ ΚΑΙ ΚΑΤΑΣΚΕΥΩΝ
Αναγνωσταρά 59, 24 100 Καλαμάτα
Τηλ. : 27210 60006 / 69455 88885
email: ttzimopoulos@gmail.com

ΚΑΛΑΜΑΤΑ 22/08/2025

ΘΕΜΑ : «Υψομετρική μελέτη οδού Ιερολοχιτών, στην εντός σχεδίου περιοχή της Δημοτικής Ενότητας Καλαμάτας»

Η παρούσα μελέτη, αφορά την υψομετρική μελέτη της οδού Ιερολοχιτών, από το τμήμα που συμβάλει με την οδό Θεμιστοκλέους και έως την συμβολή με την οδό Χίου.

Αρχικά έγινε τοπογραφική αποτύπωση της υφιστάμενης κατάστασης ενταγμένη στο Ελληνικό Γεωδαιτικό Σύστημα Αναφοράς 1987 (ΕΓΣΑ'87). Η τοπογραφική αποτύπωση περιελάμβανε την λήψη υψομέτρων φυσικού εδάφους σε χαρακτηριστικά και άλλα σημεία καθώς και την αποτύπωση των υφιστάμενων κατασκευών (κράσπεδα, ρείθρα, περιφράξεις κ.τ.λ.). Η οδός Ιερολοχιτών καθώς και η οδός Σπετσών είναι χωμάτινες οδοί και σε ορισμένα σημεία έχουν γίνει αποθέσεις χωμάτων προφανώς από τις αρχικές διανοίξεις των ανωτέρω οδών.

Μετά την σύνταξη του τοπογραφικού διαγράμματος, έγινε η χάραξη του άξονα της οδού, λαμβάνοντας υπ' όψιν τις ρυμοτομικές γραμμές του σχεδίου πόλεως της Καλαμάτας. Το πλάτος της οδού Ιερολοχιτών είναι 15 μέτρα και η χάραξη του άξονα έγινε στο μέσον της απόστασης αυτής. Επί του άξονα ελήφθησαν οι κατά πλάτος τομές, σε χιλιομετρικές θέσεις που να απεικονίζουν όσο καλύτερα το ανάγλυφο του φυσικού εδάφους.

Η υψομετρική μελέτη περιλαμβάνει την χάραξη της ερυθράς η οποία θα πρέπει να προσαρμόζεται όσο το δυνατό καλύτερα στο φυσικό ανάγλυφο αλλά και να σέβεται τις υφιστάμενες κατασκευές (κυρίως υφιστάμενα ρείθρα, κράσπεδα και πεζοδρόμια.

ΓΙΑ ΤΗΝ ΤΕΜΕΚΑ Ι.Κ.Ε.
Ο ΝΟΜΙΜΟΣ ΕΚΠΡΟΣΩΠΟΣ
ΤΗΛΕΜΑΧΟΣ ΤΖΙΜΟΠΟΥΛΟΣ

ΤΕΜΕΚΑ Ι.Κ.Ε.
ΤΕΧΝΙΚΗ ΕΤΑΙΡΕΙΑ ΜΕΛΕΤΩΝ
ΑΝΑΓΝΩΣΤΑΡΑ 59 - ΚΑΛΑΜΑΤΑ - Τ.Κ. 24 100
Α.Φ.Μ. 801430626 - Δ.Ο.Υ. ΚΑΛΑΜΑΤΑΣ
ΑΡ. ΓΕΜΗ 156658845000
ΤΗΛ. 6945588885

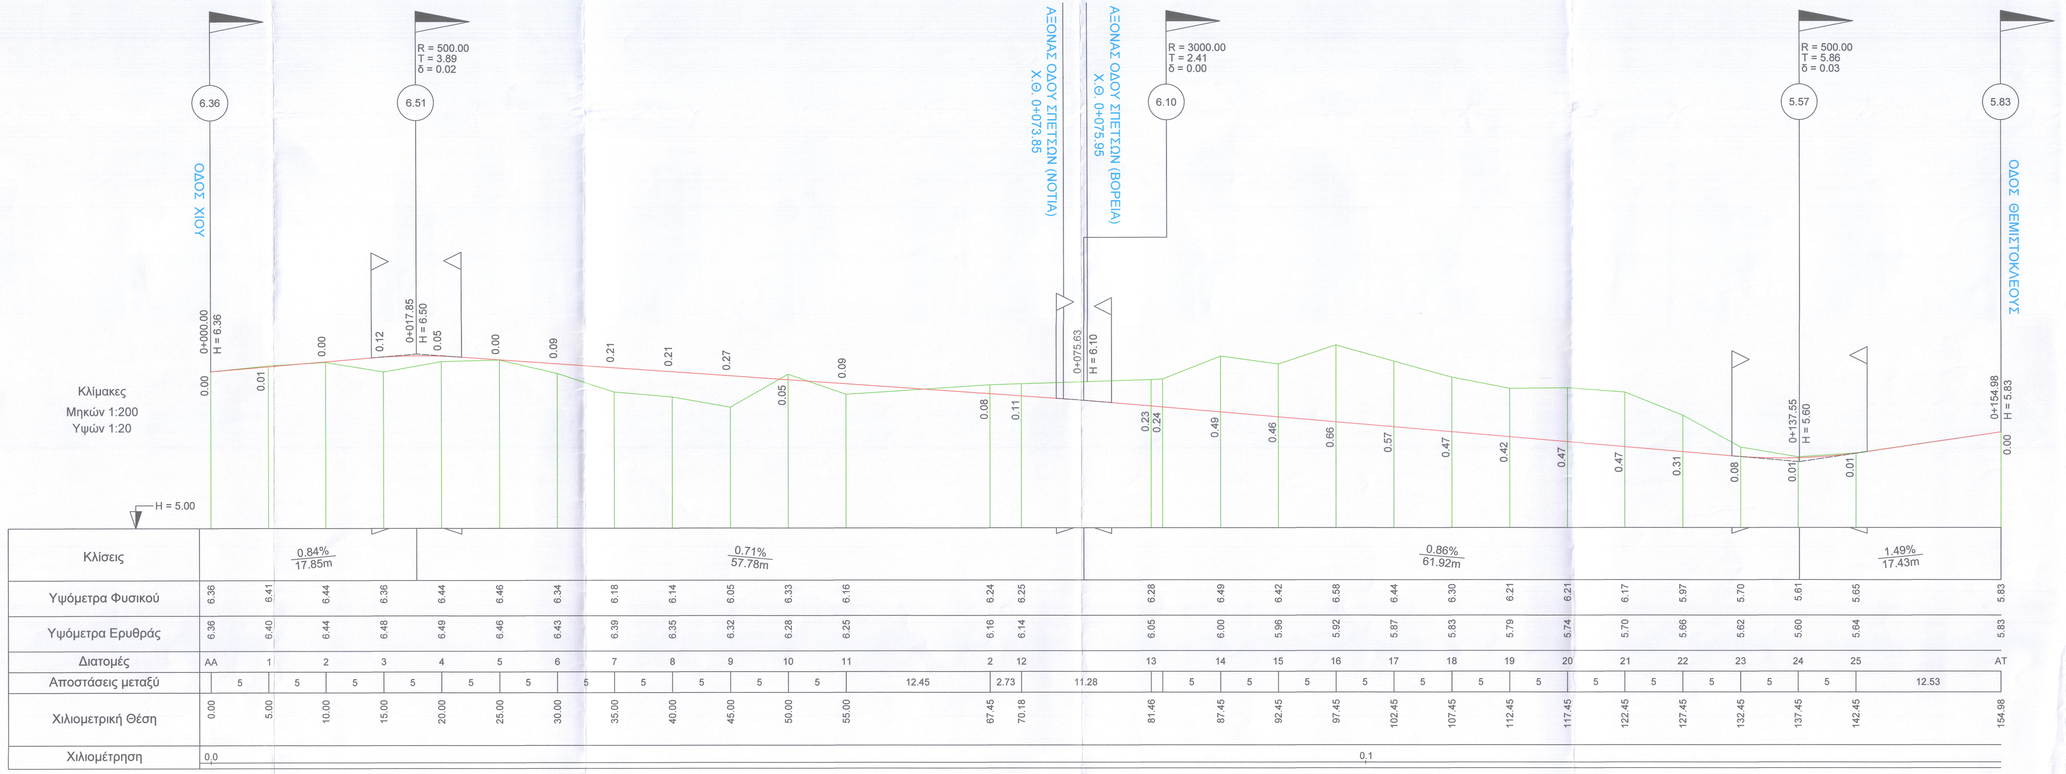
6.36
6.51
6.10
5.57
5.83
R = 500.00
T = 3.89
δ = 0.02
R = 3000.00
T = 2.41
δ = 0.00
R = 500.00
T = 5.86
δ = 0.03
ΑΞΟΝΑΣ ΟΔΟΥ ΧΙΟΥ
ΑΞΟΝΑΣ ΟΔΟΥ ΣΠΕΤΣΩΝ (ΝΟΤΙΑ)
Χ.Θ. 0+073.85
ΑΞΟΝΑΣ ΟΔΟΥ ΣΠΕΤΣΩΝ (ΒΟΡΕΙΑ)
Χ.Θ. 0+075.96
ΟΔΟΣ ΘΕΜΙΣΤΟΚΛΕΟΥΣ
0+000.00
H = 6.36
0+017.85
H = 6.50
0+075.63
H = 6.10
0+137.55
H = 5.60
0+154.98
H = 5.83
Κλίμακες
Μηκών 1:200
Υψών 1:20
H = 5.00
0.00
0.01
0.00
0.12
0.05
0.00
0.09
0.21
0.21
0.27
0.05
0.09
0.08
0.11
0.23
0.24
0.49
0.46
0.66
0.57
0.47
0.42
0.47
0.47
0.31
0.08
0.01
0.01
0.00

| | | |

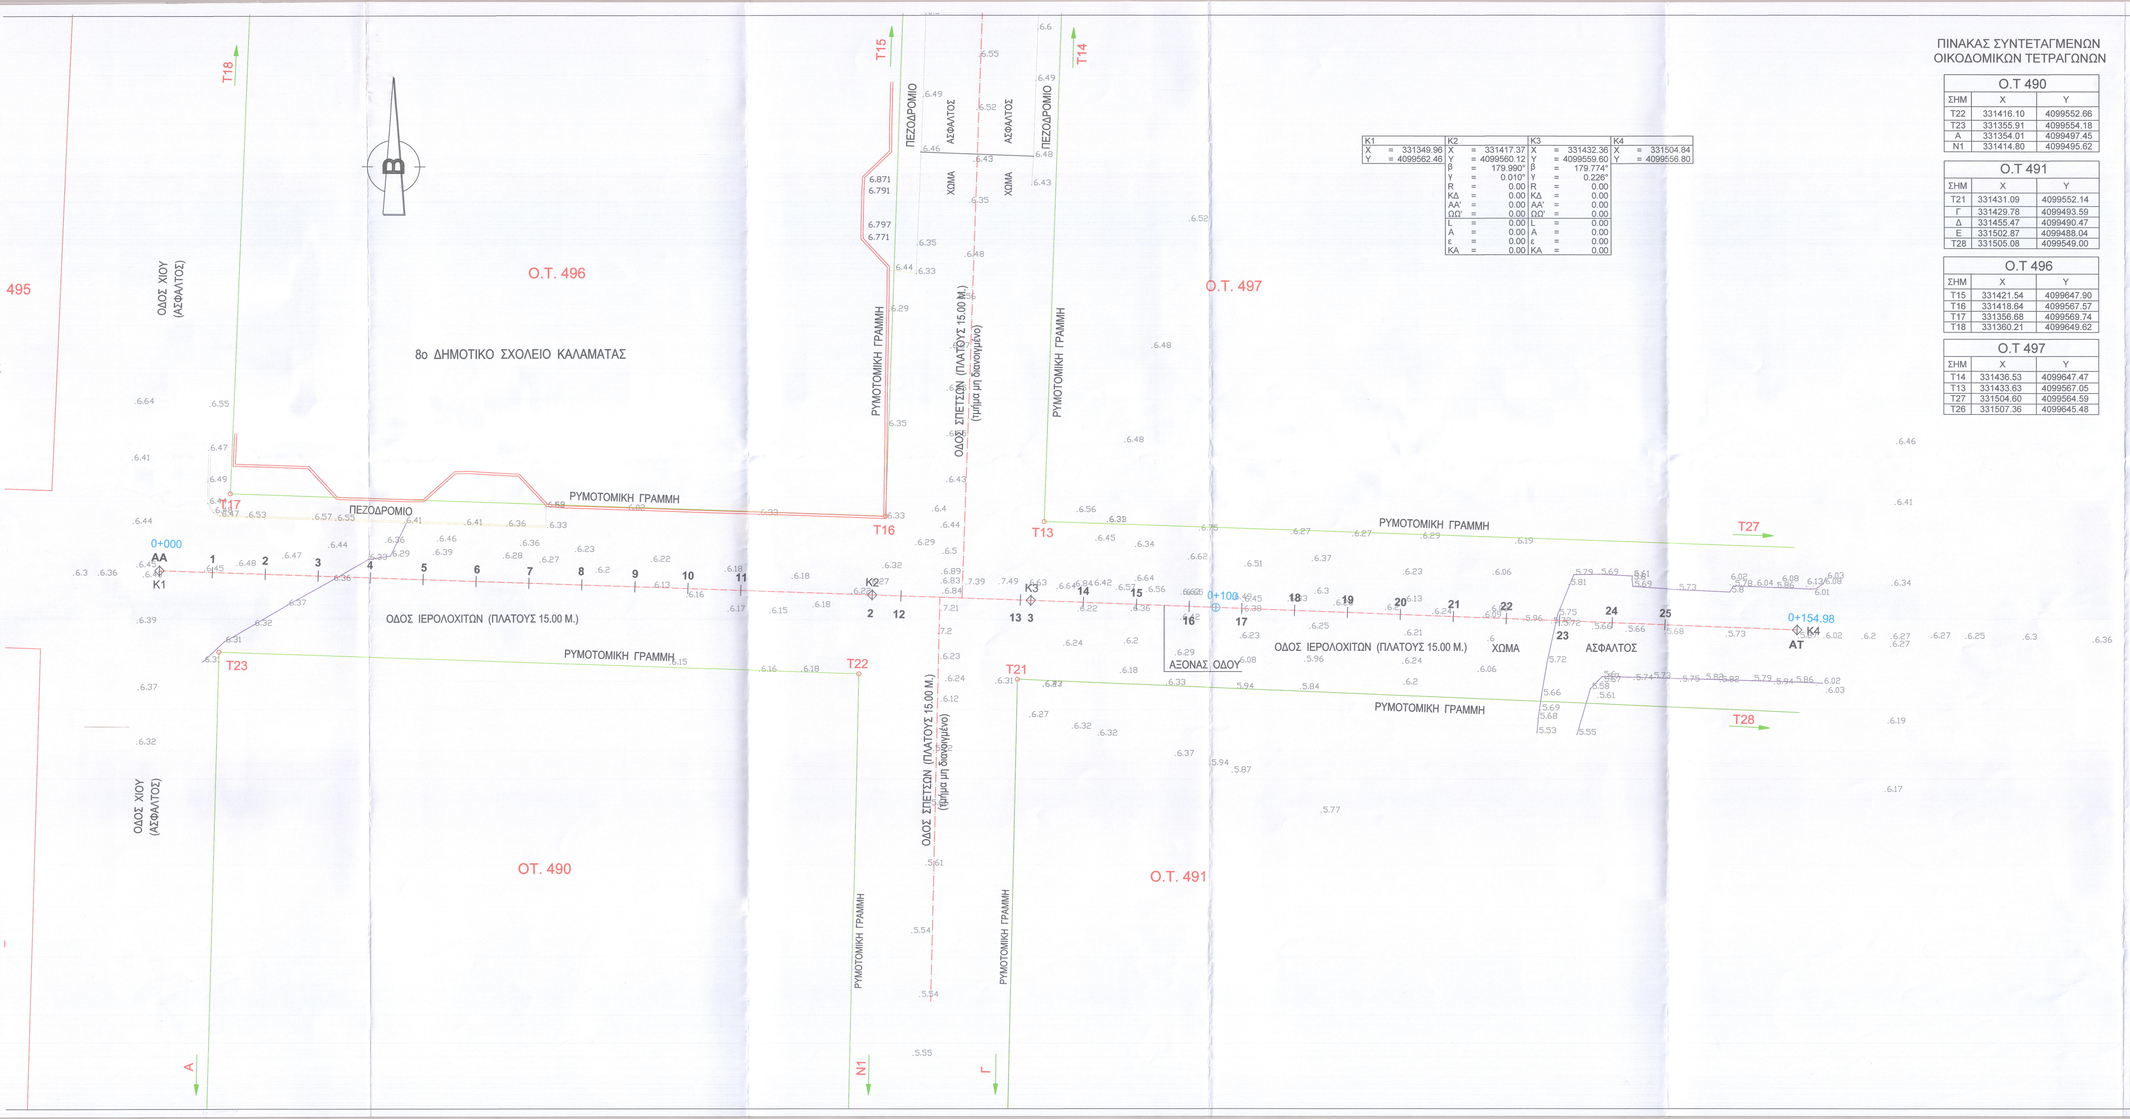

Κ1		Κ2		Κ3		Κ4	
Χ	= 331349.96	Χ	= 331417.37	Χ	= 331432.36	Χ	= 331504.84
Υ	= 4099562.46	Υ	= 4099560.12	Υ	= 4099559.60	Υ	= 4099558.80
		β	= 179.990"	β	= 179.774"		
		Υ	= 0.010"	Υ	= 0.226"		
		R	= 0.00	R	= 0.00		
		ΚΔ	= 0.00	ΚΔ	= 0.00		
		ΑΑ'	= 0.00	ΑΑ'	= 0.00		
		ΩΩ'	= 0.00	ΩΩ'	= 0.00		
		L	= 0.00	L	= 0.00		
		Α	= 0.00	Α	= 0.00		
		ε	= 0.00	ε	= 0.00		
		ΚΑ	= 0.00	ΚΑ	= 0.00		

ΠΙΝΑΚΑΣ ΣΥΝΤΕΤΑΓΜΕΝΩΝ ΟΙΚΟΔΟΜΙΚΩΝ ΤΕΤΡΑΓΩΝΩΝ

Ο.Τ 490		
ΣΗΜ	X	Y
Τ22	331416.10	4099552.66
Τ23	331355.91	4099554.18
Α	331354.01	4099497.45
Ν1	331414.80	4099495.62

Ο.Τ 491		
ΣΗΜ	X	Y
Τ21	331431.09	4099552.14
Γ	331429.78	4099493.59
Δ	331455.47	4099490.47
Ε	331502.87	4099488.04
Τ28	331505.08	4099549.00

Ο.Τ 496		
ΣΗΜ	X	Y
Τ15	331421.54	4099647.90
Τ16	331418.64	4099567.57
Τ17	331356.68	4099569.74
Τ18	331360.21	4099649.62

Ο.Τ 497		
ΣΗΜ	X	Y
Τ14	331436.53	4099647.47
Τ13	331433.63	4099567.05
Τ27	331504.60	4099564.59
Τ26	331507.36	4099645.48

ΥΠΟΜΝΗΜΑ

- ΡΥΜΟΤΟΜΙΚΗ ΓΡΑΜΜΗ
- ΑΞΟΝΑΣ ΟΔΟΥ / ΑΞΟΝΑΣ ΕΦΑΡΜΟΓΗΣ ΕΡΥΘΡΩΝ ΥΨΟΜΕΤΡΩΝ
- ΚΡΑΣΠΕΔΟ
- ΠΕΡΙΦΡΑΞΗ
- ΤΜΗΜΑ ΑΣΦΑΛΤΟΥ
- 18 — ΑΡΙΘΜΟΣ ΔΙΑΤΟΜΗΣ
- Τ27 — ΑΡΙΘΜΗΣΗ ΟΙΚΟΔΟΜΙΚΟΥ ΤΕΤΡΑΓΩΝΟΥ

ΤΣΙΑΛΑ ΣΤΥΛΙΑΝΗ
ΤΟΠΟΓΡΑΦΟΣ ΜΗΧΑΝΙΚΟΣ

ΘΕΜΑ : ΥΨΟΜΕΤΡΙΚΗ ΜΕΛΕΤΗ ΟΔΟΥ ΙΕΡΟΛΟΧΙΤΩΝ

ΘΕΣΗ : ΕΝΤΟΣ ΣΧΕΔΙΟΥ ΔΗΜΟΤΙΚΗΣ ΕΝΟΤΗΤΑΣ ΚΑΛΑΜΑΤΑΣ
(ΟΔΟΣ ΙΕΡΟΛΟΧΙΤΩΝ - Ο.Τ. 491)
ΔΗΜΟΥ ΚΑΛΑΜΑΤΑΣ
ΠΕΡΙΦΕΡΕΙΑΚΗΣ ΕΝΟΤΗΤΑΣ ΜΕΣΣΗΝΙΑΣ

ΕΡΓΟΔΟΤΗΣ : ΑΛΚΙΣΤΗ ΤΣΟΝΗ

ΜΕΛΕΤΗ : Τ Ε Μ Ε Κ Α Ι.Κ.Ε.
ΤΕΧΝΙΚΗ ΕΤΑΙΡΕΙΑ ΜΕΛΕΤΩΝ και ΚΑΤΑΣΚΕΥΩΝ

ΘΕΜΑ ΣΧΕΔΙΟΥ : ΟΡΙΖΟΝΤΙΟΓΡΑΦΙΑ

ΗΜΕΡΟΜΗΝΙΑ	ΚΛΙΜΑΚΕΣ	ΑΡ. ΣΧΕΔΙΟΥ
ΑΥΓΟΥΣΤΟΣ 2025	1:200	Ο.1

για την Τ Ε Μ Ε Κ Α Ι.Κ.Ε.
ο νόμιμος εκπρόσωπος
ΤΗΛΕΜΑΧΟΣ ΤΖΙΜΟΠΟΥΛΟΣ

ΤΕΜΕΚΑ Ι.Κ.Ε.
ΤΕΧΝΙΚΗ ΕΤΑΙΡΕΙΑ ΜΕΛΕΤΩΝ ΚΑΤΑΣΚΕΥΩΝ
ΑΝΑΓΝΩΣΤΑΡΑ 59 - ΚΑΛΑΜΑΤΑ Τ.Κ. 24 100
ΜΕΛΟΣ Τ.Ε.Ε. / Α.Μ. ΜΗΤΡΩΟΥ 240 12
ΤΗΛ.: 27210 60006 - ΚΙΝ.: 6945588885
Α.Φ.Μ. 801430626 - Δ.Ο.Υ.: ΚΑΛΑΜΑΤΑΣ

ΤΗΛΕΜΑΧΟΣ Α. ΤΖΙΜΟΠΟΥΛΟΣ
ΤΟΠΟΓΡΑΦΟΣ ΜΗΧΑΝΙΚΟΣ Ε.Μ.Π.
ΜΕΛΟΣ Τ.Ε.Ε. / Α.Μ. ΜΗΤΡΩΟΥ 70579
Α΄ ΕΚΔΟΣΗ 2025 / ΣΤΑ ΨΗΦΙΔΩΝΗ
ΤΗΛ.: 27210 60006 - ΚΙΝ.: 6945588885
Α.Φ.Μ. 026479254 - Δ.Ο.Υ.: ΠΛΑΤΑΝΙΣΤΑΣ