@ΣΗΔΕ ΙΡΙΔΑ
696899824f25d253f981aa53
ΑΠ:2206
Υπογραφή: 15/01/26 14:26
Διανομή: 16/01/26 08:20

ΕΛΛΗΝΙΚΗ ΔΗΜΟΚΡΑΤΙΑ
ΝΟΜΟΣ ΜΕΣΣΗΝΙΑΣ
ΔΗΜΟΣ ΚΑΛΑΜΑΤΑΣ

ΔΙΕΥΘΥΝΣΗ ΤΕΧΝΙΚΩΝ ΥΠΗΡΕΣΙΩΝ

ΤΜΗΜΑ ΣΥΓΚΟΙΝΩΝΙΩΝ, ΚΥΚΛΟΦΟΡΙΑΣ, ΣΗΜΑΝΣΗΣ, ΔΙΟΙΚΗΤΙΚΗΣ ΥΠΟΣΤΗΡΙΞΗΣ & ΑΔΕΙΩΝ - ΕΓΚΑΤΑΣΤΑΣΕΩΝ

ΤΑΧ. Δ/ΝΣΗ : Αθηνών 99
24134 ΚΑΛΑΜΑΤΑ
ΠΛΗΡΟΦΟΡΙΕΣ : Ζάννης Παναγιώτης
ΤΗΛΕΦΩΝΟ : 2721360889
EMAIL : p.zannis@kalamata.gr

Προς:
1. **ΣΥΜΒΟΥΛΙΟ ΚΟΙΝΟΤΗΤΑΣ ΚΑΛΑΜΑΤΑΣ**

Κοιν. :
1. **ΔΗΜΟΤΙΚΗ ΕΠΙΤΡΟΠΗ ΔΗΜΟΥ ΚΑΛΑΜΑΤΑΣ**
2. **ΔΗΜΟΤΙΚΟ ΣΥΜΒΟΥΛΙΟ ΔΗΜΟΥ ΚΑΛΑΜΑΤΑΣ**

ΕΙΣΗΓΗΤΙΚΟ ΣΗΜΕΙΩΜΑ

ΘΕΜΑ: Έγκριση υποβιβασμού κρασπέδου στην οδό Σανταρόζα 2, στο Ο.Τ. 2 του πολεοδομικού σχεδίου Καλαμάτας.

Σχετ: Η με αρ. πρωτ. 41185/29-07-2025 αίτηση.

Με την ανωτέρω αίτηση ζητείται η υποβάθμιση πεζοδρομίου για κτίριο επί της οδού Σανταρόζα 2, στο Ο.Τ. 2 του εγκεκριμένου πολεοδομικού σχεδίου Καλαμάτας, προκειμένου να εξυπηρετείται η είσοδος και έξοδος οχημάτων προς και από θέσεις στάθμευσης εντός ιδιοκτησίας. Το ακίνητο έχει ανεγερθεί βάσει των Οικοδομικών Αδειών Α/Α 407672/2022 και 1033596/2024.
Από τον έλεγχο της άδειας αναθεώρησης (Α.Α. 1033596/2024) και του συνοδευτικού σχεδίου, διαπιστώνεται ότι εντός της ιδιοκτησίας προβλέπονται τέσσερις (4) θέσεις στάθμευσης, οι οποίες εξυπηρετούνται από την οδό Σανταρόζα, όπου έχει ήδη υλοποιηθεί ο υποβιβασμός του κρασπέδου.

Προτείνεται να υλοποιηθεί η διαμόρφωση που αναφέρεται στο άρθρο 21 «Είσοδοι - Έξοδοι Χώρων Στάθμευσης Παρακείμενων Κτιρίων. Είσοδοι κτιρίων.» της Απόφασης Αριθμ. οικ. ΥΠΕΝ/ΔΜΕΑΑΠ/124964/1561 (ΦΕΚ Β' 6213) με θέμα «Αντικατάσταση της υπ' αρ. 52907/2009 υπουργικής απόφασης «Ειδικές ρυθμίσεις για την εξυπηρέτηση ατόμων με αναπηρία σε κοινόχρηστους χώρους των οικισμών που προορίζονται για την κυκλοφορία πεζών» (Β' 2621)», αναφέρεται ότι: «*σε περίπτωση που στο παρακείμενο πεζοδρόμιο εξασφαλίζεται ζώνη ελεύθερης όδευσης πεζών 1,50μ και ζώνη αστικού εξοπλισμού πλάτους 0,40μ και πάνω, τότε η ράμπα εισόδου των οχημάτων κατασκευάζεται στην ζώνη αστικού εξοπλισμού. Στη συναρμογή της ράμπας με τη ζώνη ελεύθερης όδευσης πεζών τοποθετούνται πλακίδια τύπου Β που επισημαίνουν τον κίνδυνο.*» Η διάταξη αυτή φαίνεται στο επόμενο σχήμα 24 από το ίδιο ΦΕΚ.

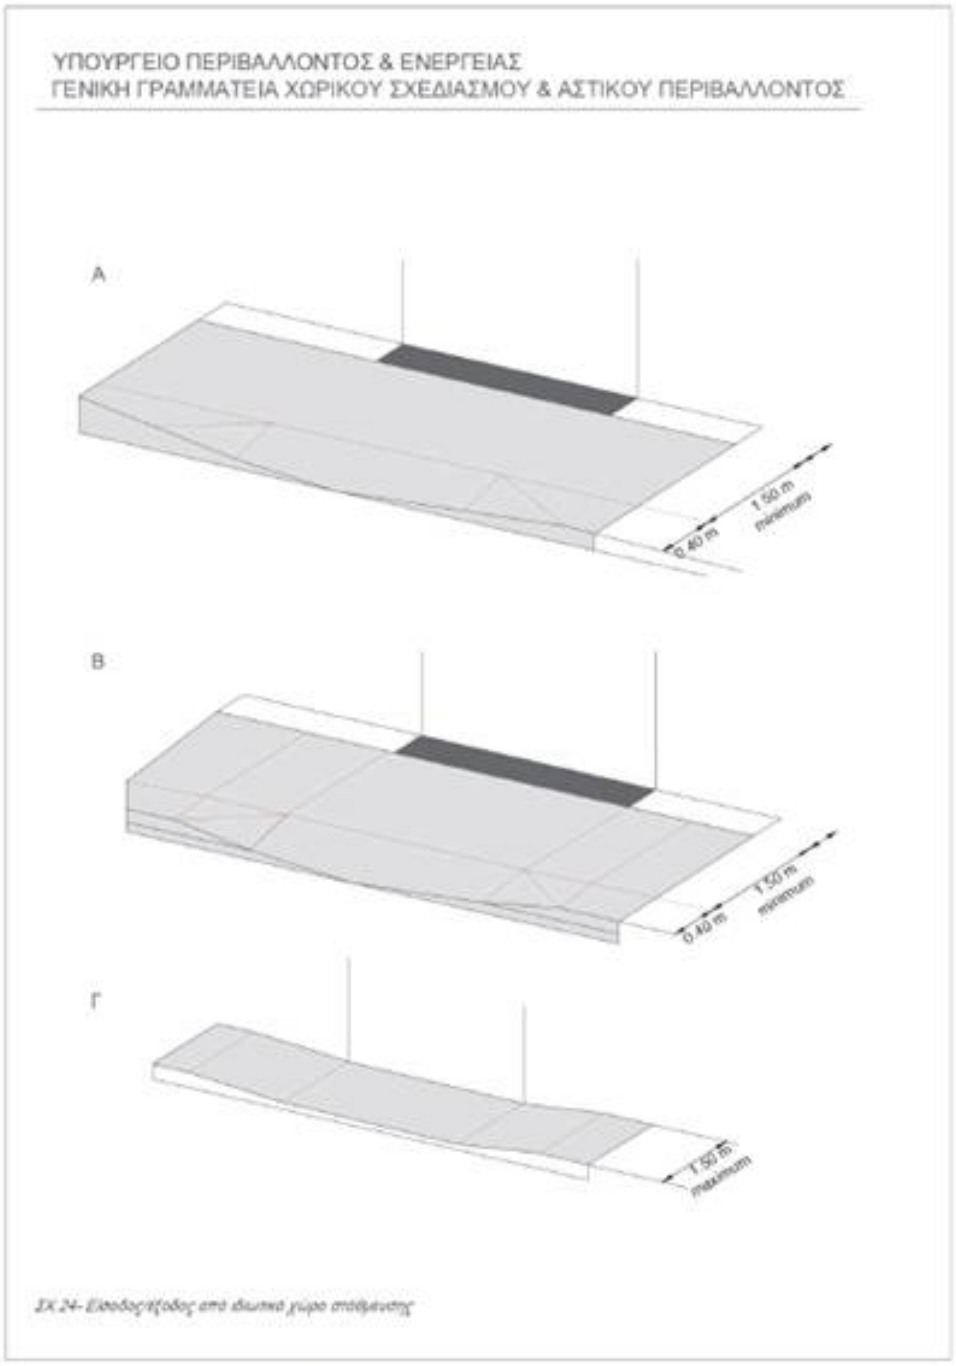

ΣΧ.24 – ΕΙΣΟΔΟΙ / ΕΞΟΔΟΙ ΧΩΡΩΝ ΣΤΑΘΜΕΥΣΗΣ

Η διαδικασία που ακολουθείται είναι η χορήγηση έγκρισης υποβιβασμού κρασπέδου επί υφιστάμενου πεζοδρομίου για την είσοδο - έξοδο οχημάτων και την κατασκευή την υλοποιεί ο ενδιαφερόμενος μετά από υπόδειξη της υπηρεσίας. Επισημαίνεται ότι σύμφωνα με την περίπτωση β της παραγράφου 3 του άρθρου 34 του ν.2696/1999 (ΦΕΚ Α’57, Κώδικας Οδικής Κυκλοφορίας) ισχύει:

«Η στάθμευση οχήματος στο οδόστρωμα απαγορεύεται και: ……..

β) μπροστά από την είσοδο και έξοδο οχημάτων παροδίου ιδιοκτησίας ως και απέναντι από αυτήν,

όταν η οδός είναι στενή και παρεμποδίζεται η είσοδος - έξοδος οχημάτων εξ αυτής,…».

Ο αιτών υποχρεούται με δαπάνη του να υλοποιήσει όλες τις μετακινήσεις/ διαμορφώσεις και να τοποθετήσει κατάλληλη σήμανση για την υπόδειξη απαγόρευσης στάθμευσης και της εισόδου - εξόδου οχημάτων με αναγραφή του αριθμού της χορηγηθείσας άδειας. Απαγορεύεται ρητά η τοποθέτηση σταθερών ή κινητών εμποδίων (αλυσίδες, κολωνάκια, κ.α.) επί του οδοστρώματος ή του πεζοδρομίου, σύμφωνα με το άρθρο 48 του Κώδικα Οδικής Κυκλοφορίας.

Λαμβάνοντας υπόψη:

- την αίτηση του ενδιαφερόμενου,
- την υπ' αριθμ. πρωτ. 1033596/2024 άδεια αναθεώρησης,
- το συνοδευτικό σχέδιο της αίτησης,
- τις διατάξεις του άρθρου 21 της Απόφασης ΥΠΕΝ/ΔΜΕΑΑΠ/124964/1561 (ΦΕΚ Β' 6213/2021),
- και τις ισχύουσες τεχνικές προδιαγραφές και ρυθμίσεις για την προσβασιμότητα σε κοινόχρηστους χώρους,

εισηγούμαστε:

1. Την απαγόρευση της στάθμευσης έμπροσθεν και απέναντι από την είσοδο – έξοδο, ώστε να καθίσταται δυνατή η απρόσκοπτη είσοδος και έξοδος των οχημάτων προς και από τις θέσεις στάθμευσης της ιδιοκτησίας, όπως αποτυπώνεται στο συνημμένο σχέδιο.
2. Την τοποθέτηση της κατάλληλης οριζόντιας και κατακόρυφης σήμανσης (διαγράμμιση και πινακίδα), σύμφωνα με τις ισχύουσες προδιαγραφές και τις υποδείξεις της αρμόδιας υπηρεσίας.

Ο ΕΙΣΗΓΗΤΗΣ	**Η ΔΙΕΥΘΥΝΤΡΙΑ Τ.Υ.**	**Ο ΔΗΜΑΡΧΟΣ ΚΑΛΑΜΑΤΑΣ** **«ΜΕ ΕΝΤΟΛΗ»**
ΖΑΝΝΗΣ ΠΑΝΑΓΙΩΤΗΣ **ΠΟΛ. ΜΗΧΑΝΙΚΟΣ Τ.Ε.**	**ΑΝΑΣΤΑΣΙΑ ΚΥΡΙΑΚΟΠΟΥΛΟΥ** **ΠΟΛΙΤΙΚΟΣ ΜΗΧΑΝΙΚΟΣ**	**Ο ΑΝΤΙΔΗΜΑΡΧΟΣ** **ΒΑΣΙΛΗΣ Π. ΚΟΥΤΡΑΦΟΥΡΗΣ**

Συν/να: Η με αρ. πρωτ. 41185/29-07-2025 αίτηση με τα συνημμένα της.

ΕΓΓΡΑΦΟ ΓΙΑ ΠΑΡΚΙΝΓΚ ΣΑΝΤΑΡΟΖΑ

@ΣΗΔΕ ΙΡΙΔΑ
696899824f25d253f981aa53
ΑΠ:2206
Υπογραφή: 15/01/26 14:26
Διανομή: 16/01/26 08:20

Αποστολέας FRONT EASY MANAGEMENT <fronteasymanagement@gmail.com>
Παραλήπτης <protokolo@kalamata.gr>
Ημερομηνία 2025-07-23 12:25

Α0 - ΚΑΤΟΨΗ ΔΙΑΜΟΡΦΩΣΗΣ ΠΕΡΙΒΑΛΛΟΝΤΑ ΧΩΡΟΥ.pdf(~796 KB)

Σε συνέχεια της προηγούμενης επικοινωνίας μας, σας αποστέλλουμε το έγγραφο που μας ζητήθηκε, προκειμένου να προχωρήσει η διαδικασία οριοθέτησης του χώρου στάθμευσης στην οδό Σανταρόζα.

Θα θέλαμε να σας ενημερώσουμε πως υπάρχει σοβαρό πρόβλημα, καθώς σταθμεύουν οχήματα μπροστά από την είσοδο και την έξοδο του πάρκινγκ, με αποτέλεσμα να παρεμποδίζεται η πρόσβαση και η ομαλή χρήση του χώρου.

Παρακαλούμε για τις απαραίτητες ενέργειες εκ μέρους σας, ώστε να δοθεί άμεσα λύση στο ζήτημα.

ΜΕ ΕΚΤΙΜΗΣΗ

Τηλέφωνο : 2721 407020
Website: www.front-easy.gr
Διεύθυνση: Παλαιολόγου 40, Καλαμάτα

ΕΠΚΥΡΟ ΑΝΤΙΓΡΑΦΟ
Α/Α Πρόξης: 1033596
Ημ/νία έκδοσης πρόξης: 22/04/2024
ΕΛΕΓΧΟΣ ΕΠΚΥΡΟΤΗΤΑΣ
https://services.tee.gr/adeiaquilibr/Home/searchDocFile

@ΣΗΔΕ ΙΡΙΔΑ
6968998249253d253f981aa53
ΑΠ:2206
Υπογραφή: 15/01/26 14:26
Δισνομή: 16/01/26 08:20

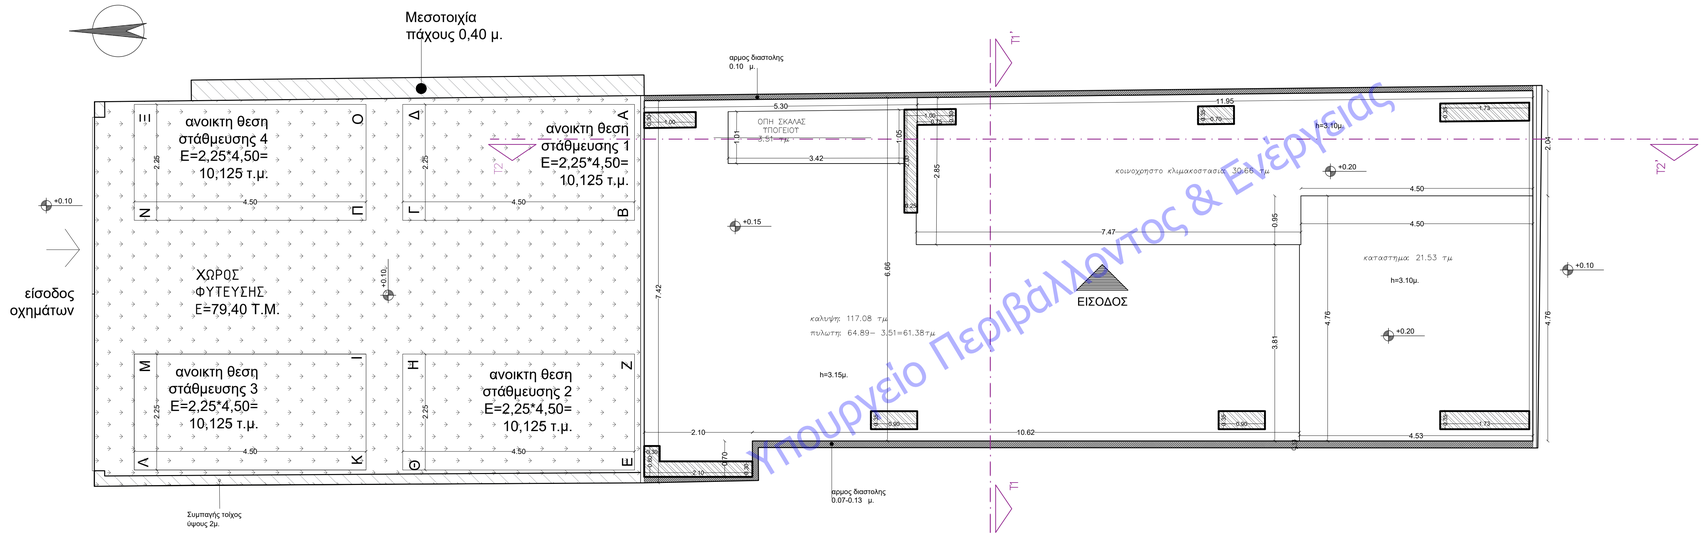

Υπουργείο Περιβάλλοντος & Ενέργειας

ΚΑΤΟΨΗ ΠΕΡΙΒΑΛΛΟΝΤΑ ΧΩΡΟΥ

Χανδρινός Κ. Σπυρίδων
πολιτικός μηχανικός
Τηλ.: 6949310645

Δημοσθένους 5, Καλαμάτα (Τ.Κ. 24100)
τηλ.: 6949310645

Ιδιοκτήτης: ΑΚΤΗ ΤΑΥΓΕΤΟΣ Α.Ε

Έργο: Αναθεώρηση της 407672/13.05.2022 πράξης οικοδομικής αδείας ως προς την αρχιτεκτονική-στατική μελέτη, την μελέτη ΕΝΑΚ και την μερική αλλαγή μελέτης ύδρευσης-αποχέτευσης

Θέση: Ναυαρίνου - Σανταρόζα Τ.Κ. Καλαμάτας Δ.Ε. Καλαμάτας Δήμου Καλαμάτας Π.Ε. Μεσσηνίας, Ο.Τ. 2

Θέμα σχεδίου: ΚΑΤΟΨΗ ΔΙΑΜΟΡΦΩΣΗΣ ΠΕΡΙΒΑΛΛΟΝΤΑ ΧΩΡΟΥ

Αρ. σχεδίου: Α0

Χρόνος μελέτης: ΝΟΕΜΒΡΙΟΣ 2023

Κλίμακα: 1:50

Υπογραφή - Σφραγίδα

ΧΑΝΔΡΙΝΟΣ Κ. ΣΠΥΡΙΔΩΝ
ΠΟΛΙΤΙΚΟΣ ΜΗΧΑΝΙΚΟΣ Ε.Μ.Π.
MSc CARNEGIE MELLON UNIVERSITY - U.S.A.
ΜΕΛΟΣ Τ.Ε.Ε. ΑΡ. ΜΗΤΡΩΟΥ 144805
ΔΗΜΟΣΘΕΝΟΥΣ 5, ΚΑΛΑΜΑΤΑ, ΤΗΛ. 6949 310 645
ΑΦΜ: 161812058 - ΔΟΥ ΚΑΛΑΜΑΤΑΣ

ΕΓΚΥΡΟ ΑΝΤΙΓΡΑΦΟ
5F39762B08E69BAA8F53B0EB81C4A1D3
Α/Α Πράξης: 1033596
Ημ/νία έκδοσης πράξης: 22/04/2024
ΕΛΕΓΧΟΣ ΕΓΚΥΡΟΤΗΤΑΣ
https://services.tee.gr/adeiapublic/faces/se
@ΣΗΔΕ ΙΡΙΔΑ
696899824f25d253f981aa53
ΑΠ:2206
Υπογραφή: 15/01/26 14:26
Διανομή: 16/01/26 08:20

ΕΛΛΗΝΙΚΗ ΔΗΜΟΚΡΑΤΙΑ

Δήμος Καλαμάτας
ΥΔΟΜ ΚΑΛΑΜΑΤΑΣ

ΑΔΕΙΑ /
Έντυπη Α
ΜΕ ΠΡΟΕΓΚΡΙΣΗ ή ΒΕΒΑΙΩΣΗ ΑΡΘ. 38 παρ 2 Ν. 4495/2017

Α/Α Πράξης	1033596
Ημ/νία έκδοσης πράξης	22/04/2024
Ισχύει έως	31/12/2024

Στοιχεία έργου

Περιγραφή Έργου/Εγκατάστασης	Αναθεώρηση της 407672/13.05.2022 πράξης οικοδομικής αδείας ως προς την αρχιτεκτονική-στατική μελέτη, την μελέτη ΕΝΑΚ και την μερική αλλαγή μελέτης ύδρευσης-αποχέτευσης
Οδός	Ναυαρίνου Σανταρόζα
Αρ. από	4
Αρ. έως	
Πόλη/Οικισμός	Καλαμάτα
Δήμος	Καλαμάτας
Δημοτική Ενότητα / Περιοχή	Δ.Ε. Καλαμάτας του Δ. Καλαμάτας
ΟΤ	2
ΚΑΕΚ	360882107003
Ηλ. κλειδί πράξης	4F9C2E7B5B6EAC00
Τύπος Πράξης	Αναθεώρηση έντυπης Αδείας ΜΕ προέγκριση ή βεβαίωση (ν.4759/2020)
Α/Α Αίτησης	1417585
Διαχειριστής Αίτησης	ΧΑΝΔΡΙΝΟΣ ΣΠΥΡΙΔΩΝ (Α.Μ. ΤΕΕ:144805), ΠΟΛΙΤΙΚΟΣ ΜΗΧΑΝΙΚΟΣ[2018]

Στοιχεία κυρίου του έργου

Επώνυμο/ία	Όνομα	Όνομα πατέρα	Ιδιότητα	Ποσοστό	Τύπος δικαιώματος
ΧΑΝΔΡΙΝΟΣ	ΚΩΝΣΤΑΝΤΙΝΟΣ	ΣΠΥΡΙΔΩΝ	Εξουσιοδοτημένο πρόσωπο/Νόμιμος Εκπρόσωπος	100	Πλήρης κυριότητα

Πρόσθετες Επιλογές

Τροποποίηση Μελετών

Προγενέστερες Πράξεις

Υπουργείο Περιβάλλοντος & Ενέργειας

Βεβαίωση Όρων Δόμησης αρθ. 38§2 ν.4495/2017 για Αναθεώρηση έντυπης Αδείας	
Α/Α Πράξης	1012635
Α/Α Αίτησης	1284752
Περιγραφή έργου	Αναθεώρηση της 407672/13.05.2022 πράξης οικοδομικής αδείας ως προς την αρχιτεκτονική-στατική μελέτη, την μελέτη ΕΝΑΚ και την μερική αλλαγή μελέτης ύδρευσης-αποχέτευσης
Ημ/νία έκδοσης πράξης	04/04/2024
Ισχύει έως	31/12/2099
Ηλ. κλειδί αίτησης	9A848DD6B23EBDAF
ΑΔΑ	

Μεταγενέστερος έλεγχος έντυπης Αδείας (ν.4759/2020)	
Α/Α Πράξης	422698
Α/Α Αίτησης	621969
Περιγραφή έργου	Αναθεώρηση της υπ. αριθμόν 544/2011 αδείας ως προς όλες τις μελέτες, ως προς τους επιβλέποντες και μελετητές μηχανικούς, το διάγραμμα κάλυψης και το τοπογραφικό διάγραμμα. - Ανέγερση πολυτελούς τετραώροφης οικοδομής μετά πυλωτής, ισογείου καταστήματος και σοφίτας.
Ημ/νία έκδοσης πράξης	06/06/2022
Ισχύει έως	31/12/2024
Ηλ. κλειδί αίτησης	E0DC159725D40181
ΑΔΑ	

Αναθεώρηση έντυπης Αδείας ΜΕ προέγκριση ή βεβαίωση (ν.4759/2020)	
Α/Α Πράξης	407672
Α/Α Αίτησης	616414
Περιγραφή έργου	Αναθεώρηση της υπ. αριθμόν 544/2011 αδείας ως προς όλες τις μελέτες, ως προς τους επιβλέποντες και μελετητές μηχανικούς, το διάγραμμα κάλυψης και το τοπογραφικό διάγραμμα. - Ανέγερση πολυτελούς τετραώροφης οικοδομής μετά πυλωτής, ισογείου καταστήματος και σοφίτας.
Ημ/νία έκδοσης πράξης	13/05/2022
Ισχύει έως	31/12/2022
Ηλ. κλειδί αίτησης	A0256A80401AE45E
ΑΔΑ	94ΡΦ46Ψ842-ΗΒΚ

Βεβαίωση Όρων Δόμησης αρθ. 38§2 ν.4495/2017 για Αναθεώρηση έντυπης Αδείας	
Α/Α Πράξης	382780
Α/Α Αίτησης	563569
Περιγραφή έργου	Αναθεώρηση της υπ. αριθμού 544/2011 αδείας ως προς όλες τις μελέτες, ως προς τους επιβλέποντες και μελετητές μηχανικούς, το διάγραμμα κάλυψης και το τοπογραφικό διάγραμμα. - Ανέγερση πολυτελούς τετραώροφης οικοδομής μετά πυλωτής και ισογείου καταστήματος.
Ημ/νία έκδοσης πράξης	30/03/2022
Ισχύει έως	31/12/2099
Ηλ. κλειδί αίτησης	2C3D2A37CD1202AB
ΑΔΑ	

Υπουργείο Περιβάλλοντος & Ενέργειας

Προγενέστερες Διοικητικές Πράξεις - Έντυπες				
Τύπος Πράξης	**Α/Α Πράξης**	**Περιγραφή Έργου**	**Ημ/νία Έκδοσης**	**Ημ/νία Λήξης**
Οικοδομική Άδεια (προ του ν. 4030)	544/2011	ΑΝΕΓΕΡΣΗ ΠΟΛΥΩΡΟΦΟΥ ΟΙΚΟΔΟΜΗΣ	13/12/2011	31/12/2024

Εγκρίσεις Φορέων			
Τύπος Έγκρισης	**Αρμόδια Υπηρεσία**	**Αρ. Πρωτ.**	**Ημ/νία**
Έγκριση Σ.Α. / Σ.Α. Αιγαίου	ΣΥΜΒΟΥΛΙΟ ΑΡΧΙΤΕΚΤΟΝΙΚΗΣ ΜΕΣΣΗΝΙΑΣ	1256405	22/12/2023
Έγκριση Σ.Α. / Σ.Α. Αιγαίου	ΣΥΜΒΟΥΛΙΟ ΑΡΧΙΤΕΚΤΟΝΙΚΗΣ ΜΕΣΣΗΝΙΑΣ	590943	06/05/2022

Στοιχεία Διαγράμματος Κάλυψης				
Εμβαδόν οικοπέδου	205,42			
	ΥΦΙΣΤΑΜΕΝΑ	**ΝΟΜΙΜΟΠΟΙΟΥΜΕΝΑ**	**ΠΡΑΓΜΑΤΟΠΟΙΟΥΜΕΝΑ**	**ΣΥΝΟΛΟ**
Εμβ. κάλυψης κτιρίου	0	0	117,08	117,08
Εμβ. δόμησης κτιρίου	0	0	387,94	387,94
Εμβ. ακάλυπτου χώρου οικοπέδου	0	0	88,33	88,33
Όγκος κτιρίου (άνω εδάφους)	0	0	1.739,67	1.739,67
Μέγιστο ύψος κτιρίου	0	0	19	19
Αριθμός Ορόφων	0	0	5	5
Αριθμός Θέσεων Στάθμευσης	0	0	4	4
Χρήσεις ανά όροφο	Ισόγειο			
	1ος όροφος	Κατοικίες		
	2ος όροφος	Κατοικίες		
	3ος όροφος			
	4ος όροφος	Κατοικίες		

Στοιχεία Δέσμευσης/Εξαγοράς Θέσεων Στάθμευσης			
Αρ. Πράξης	**Ημερομηνία**	**Εκδότης**	**Αριθμός Θέσεων Στάθμευσης**
14397	19/04/2022	ΜΑΡΘΑ ΖΩΝΤΑΝΟΥ ΣΥΜΒΟΛΑΙΟΓΡΑΦΟΣ ΚΑΛΑΜΑΤΑΣ	3

Στοιχεία υφισταμένου κτίσματος			
Είδος πράξης	**Εκδούσα Αρχή**	**Αριθμός πράξης**	**Δόμηση (τ.μ.)**
Οικοδ. Άδεια	Πολεοδομία	494/2011	0
Οικοδ. Άδεια	Πολεοδομία	544/2011	364,31

ΟΜΑΔΑ ΜΕΛΕΤΗΣ ΕΡΓΟΥ	
Μελέτη τοπογραφικού διαγράμματος	ΧΑΝΔΡΙΝΟΣ ΣΠΥΡΙΔΩΝ (Α.Μ. ΤΕΕ:144805), ΠΟΛΙΤΙΚΟΣ ΜΗΧΑΝΙΚΟΣ[2018]
Διάγραμμα Κάλυψης Αρχιτεκτονικής Μελέτης	ΧΑΝΔΡΙΝΟΣ ΣΠΥΡΙΔΩΝ (Α.Μ. ΤΕΕ:144805), ΠΟΛΙΤΙΚΟΣ ΜΗΧΑΝΙΚΟΣ[2018]
Αρχιτεκτονική μελέτη	ΧΑΝΔΡΙΝΟΣ ΣΠΥΡΙΔΩΝ (Α.Μ. ΤΕΕ:144805), ΠΟΛΙΤΙΚΟΣ ΜΗΧΑΝΙΚΟΣ[2018]
Στατική μελέτη	ΧΑΝΔΡΙΝΟΣ ΣΠΥΡΙΔΩΝ (Α.Μ. ΤΕΕ:144805), ΠΟΛΙΤΙΚΟΣ ΜΗΧΑΝΙΚΟΣ[2018]
Μελέτη ενεργειακής απόδοσης/θερμομονωτικής επάρκειας	ΧΑΝΔΡΙΝΟΣ ΣΠΥΡΙΔΩΝ (Α.Μ. ΤΕΕ:144805), ΠΟΛΙΤΙΚΟΣ ΜΗΧΑΝΙΚΟΣ[2018]
Μελέτη υδραυλικών εγκαταστάσεων	ΖΗΡΑΣ ΠΑΝΑΓΙΩΤΗΣ-ΚΩΝΣΤΑΝΤΙΝΟΣ (Α.Μ. ΤΕΕ:92750), ΜΗΧΑΝΟΛΟΓΟΣ ΜΗΧΑΝΙΚΟΣ[2002]
Μελέτη ηλεκτρικών εγκαταστάσεων	ΖΗΡΑΣ ΠΑΝΑΓΙΩΤΗΣ-ΚΩΝΣΤΑΝΤΙΝΟΣ (Α.Μ. ΤΕΕ:92750), ΜΗΧΑΝΟΛΟΓΟΣ ΜΗΧΑΝΙΚΟΣ[2002]

Υπουργείο Περιβάλλοντος & Ενέργειας

Μελέτη εγκατάστασης θέρμανσης	ΖΗΡΑΣ ΠΑΝΑΓΙΩΤΗΣ-ΚΩΝΣΤΑΝΤΙΝΟΣ (Α.Μ. ΤΕΕ:92750), ΜΗΧΑΝΟΛΟΓΟΣ ΜΗΧΑΝΙΚΟΣ[2002]
Μελέτη εγκατάστασεων ανυψωτικών συστημάτων	ΖΗΡΑΣ ΠΑΝΑΓΙΩΤΗΣ-ΚΩΝΣΤΑΝΤΙΝΟΣ (Α.Μ. ΤΕΕ:92750), ΜΗΧΑΝΟΛΟΓΟΣ ΜΗΧΑΝΙΚΟΣ[2002]
Μελέτη εγκατάστασης κλιματισμού/αερισμού	ΖΗΡΑΣ ΠΑΝΑΓΙΩΤΗΣ-ΚΩΝΣΤΑΝΤΙΝΟΣ (Α.Μ. ΤΕΕ:92750), ΜΗΧΑΝΟΛΟΓΟΣ ΜΗΧΑΝΙΚΟΣ[2002]
Μελέτη χρονικού προγραμματισμού	ΧΑΝΔΡΙΝΟΣ ΣΠΥΡΙΔΩΝ (Α.Μ. ΤΕΕ:144805), ΠΟΛΙΤΙΚΟΣ ΜΗΧΑΝΙΚΟΣ[2018]
Μελέτη ενεργητικής πυροπροστασίας	ΖΗΡΑΣ ΠΑΝΑΓΙΩΤΗΣ-ΚΩΝΣΤΑΝΤΙΝΟΣ (Α.Μ. ΤΕΕ:92750), ΜΗΧΑΝΟΛΟΓΟΣ ΜΗΧΑΝΙΚΟΣ[2002]
Μελέτη παθητικής πυροπροστασίας	ΧΑΝΔΡΙΝΟΣ ΣΠΥΡΙΔΩΝ (Α.Μ. ΤΕΕ:144805), ΠΟΛΙΤΙΚΟΣ ΜΗΧΑΝΙΚΟΣ[2018]
Λοιπές Εργασίες - Μελέτες	ΧΑΝΔΡΙΝΟΣ ΣΠΥΡΙΔΩΝ (Α.Μ. ΤΕΕ:144805), ΠΟΛΙΤΙΚΟΣ ΜΗΧΑΝΙΚΟΣ[2018]
ΟΜΑΔΑ ΕΠΙΒΛΕΨΗΣ ΕΡΓΟΥ	
Επίβλεψη Αρχιτεκτονικής μελέτης (Γενική επίβλεψη)	ΧΑΝΔΡΙΝΟΣ ΣΠΥΡΙΔΩΝ (Α.Μ. ΤΕΕ:144805), ΠΟΛΙΤΙΚΟΣ ΜΗΧΑΝΙΚΟΣ[2018]
Επίβλεψη στατικής μελέτης	ΧΑΝΔΡΙΝΟΣ ΣΠΥΡΙΔΩΝ (Α.Μ. ΤΕΕ:144805), ΠΟΛΙΤΙΚΟΣ ΜΗΧΑΝΙΚΟΣ[2018]
Επίβλεψη θερμομονωτικής επάρκειας	ΧΑΝΔΡΙΝΟΣ ΣΠΥΡΙΔΩΝ (Α.Μ. ΤΕΕ:144805), ΠΟΛΙΤΙΚΟΣ ΜΗΧΑΝΙΚΟΣ[2018]
Επίβλεψη υδραυλικών εγκαταστάσεων	ΖΗΡΑΣ ΠΑΝΑΓΙΩΤΗΣ-ΚΩΝΣΤΑΝΤΙΝΟΣ (Α.Μ. ΤΕΕ:92750), ΜΗΧΑΝΟΛΟΓΟΣ ΜΗΧΑΝΙΚΟΣ[2002]
Επίβλεψη ηλεκτρικών εγκαταστάσεων	ΖΗΡΑΣ ΠΑΝΑΓΙΩΤΗΣ-ΚΩΝΣΤΑΝΤΙΝΟΣ (Α.Μ. ΤΕΕ:92750), ΜΗΧΑΝΟΛΟΓΟΣ ΜΗΧΑΝΙΚΟΣ[2002]
Επίβλεψη εγκατάστασης θέρμανσης	ΖΗΡΑΣ ΠΑΝΑΓΙΩΤΗΣ-ΚΩΝΣΤΑΝΤΙΝΟΣ (Α.Μ. ΤΕΕ:92750), ΜΗΧΑΝΟΛΟΓΟΣ ΜΗΧΑΝΙΚΟΣ[2002]
Επίβλεψη εγκατάστασεων ανυψωτικών συστημάτων	ΖΗΡΑΣ ΠΑΝΑΓΙΩΤΗΣ-ΚΩΝΣΤΑΝΤΙΝΟΣ (Α.Μ. ΤΕΕ:92750), ΜΗΧΑΝΟΛΟΓΟΣ ΜΗΧΑΝΙΚΟΣ[2002]
Επίβλεψη εγκατάστασης κλιματισμού/αερισμού	ΖΗΡΑΣ ΠΑΝΑΓΙΩΤΗΣ-ΚΩΝΣΤΑΝΤΙΝΟΣ (Α.Μ. ΤΕΕ:92750), ΜΗΧΑΝΟΛΟΓΟΣ ΜΗΧΑΝΙΚΟΣ[2002]
Επίβλεψη εγκατάστασης πυροπροστασίας	ΖΗΡΑΣ ΠΑΝΑΓΙΩΤΗΣ-ΚΩΝΣΤΑΝΤΙΝΟΣ (Α.Μ. ΤΕΕ:92750), ΜΗΧΑΝΟΛΟΓΟΣ ΜΗΧΑΝΙΚΟΣ[2002]
Επίβλεψη κατασκευής οπλισμένου σκυροδέματος βάσει του από 18.2.54 ΒΔ - 22 όπως συμπληρώθηκε και ισχύει	ΧΑΝΔΡΙΝΟΣ ΣΠΥΡΙΔΩΝ (Α.Μ. ΤΕΕ:144805), ΠΟΛΙΤΙΚΟΣ ΜΗΧΑΝΙΚΟΣ[2018]
Συντονισμός μέτρων ασφαλείας & υγείας κατά τα οριζόμενα στο ΠΔ 305/1996 (Α'212)	ΧΑΝΔΡΙΝΟΣ ΣΠΥΡΙΔΩΝ (Α.Μ. ΤΕΕ:144805), ΠΟΛΙΤΙΚΟΣ ΜΗΧΑΝΙΚΟΣ[2018]
Εφαρμογή χρονικού προγραμματισμού	ΧΑΝΔΡΙΝΟΣ ΣΠΥΡΙΔΩΝ (Α.Μ. ΤΕΕ:144805), ΠΟΛΙΤΙΚΟΣ ΜΗΧΑΝΙΚΟΣ[2018]
Λοιπές Εργασίες - Επιβλέψεις	ΧΑΝΔΡΙΝΟΣ ΣΠΥΡΙΔΩΝ (Α.Μ. ΤΕΕ:144805), ΠΟΛΙΤΙΚΟΣ ΜΗΧΑΝΙΚΟΣ[2018]

Υπουργείο Περιβάλλοντος & Ενέργειας

ΕΝΤΟΠΙΣΜΟΣ ΑΚΙΝΗΤΟΥ

Συντεταγμένες	331903.7073490814 4099022.8917957842,331904.36880873766 4099051.863728728,331911.11569723143 4099051.5991448658,331910.7188214377 4099022.62721192



Υπουργείο Περιβάλλοντος & Ενέργειας

Έχοντας υπ όψη:

1. τις διατάξεις του τμήματος Β', κεφαλαίου πρώτου του Ν. 4495/17 ΦΕΚ 167Α_3.11.2017 «Έλεγχος και προστασία του Δομημένου Περιβάλλοντος και άλλες διατάξεις»

2. την ανωτέρω αίτηση του έχοντος νόμιμο δικαίωμα για το έργο, όπως μελετήθηκε από τους μηχανικούς σύμφωνα με τα στοιχεία που αναγράφονται στα ανωτέρω πεδία,

3. τα συνημμένα στην αίτηση, στοιχεία και μελέτες,

Χ Ο Ρ Η Γ Ε Ι Τ Α Ι
η Αναθεώρηση έντυπης Αδείας ΜΕ προέγκριση ή βεβαίωση (ν.4759/2020)
ΓΙΑ ΤΗΝ ΥΠΗΡΕΣΙΑ

Υποβλήθηκε από
ΧΑΝΔΡΙΝΟΣ ΣΠΥΡΙΔΩΝ (Α.Μ. ΤΕΕ:144805), ΠΟΛΙΤΙΚΟΣ ΜΗΧΑΝΙΚΟΣ[2018]

Υπουργείο Περιβάλλοντος & Ενέργειας