ΕΛΛΗΝΙΚΗ ΔΗΜΟΚΡΑΤΙΑ
ΝΟΜΟΣ ΜΕΣΣΗΝΙΑΣ
ΔΗΜΟΣ ΚΑΛΑΜΑΤΑΣ
ΔΙΕΥΘΥΝΣΗ ΤΕΧΝΙΚΩΝ ΥΠΗΡΕΣΙΩΝ
ΤΜΗΜΑ ΕΚΤΕΛΕΣΗΣ ΕΡΓΩΝ

Πληροφορίες : Χρονόπουλος Βασίλης
Τηλ.□ : 27213-60875
FAX : 27213-60708
Ταχ. Διεύθυνση : Ψαρών 15, Διοικητήριο
Καλαμάτα, 24100

Καλαμάτα, 21 / 2 / 2017
Αρ. Πρωτ. :

Π Ρ Ο Σ : Δημοτικό Συμβούλιο

ΘΕΜΑ : **ΧΟΡΗΓΗΣΗ ΔΙΚΑΙΩΜΑΤΩΝ ΔΙΕΛΕΥΣΗΣ – ΑΔΕΙΑ ΕΚΤΕΛΕΣΗΣ ΕΡΓΑΣΙΩΝ ΤΗΣ ΕΤΑΙΡΙΑΣ «WIND ΕΛΛΑΣ ΤΗΛΕΠΙΚΟΙΝΩΝΙΕΣ ΑΕΒΕ»**

Σχετ. *Η από 24/1/2017 αίτηση "WIND ΕΛΛΑΣ ΤΗΛΕΠΙΚΟΙΝΩΝΙΕΣ ΑΕΒΕ" (αρ.Πρ. Δ. Καλαμάτας 3309/24-1-17)*

ΕΙΣΗΓΗΣΗ

Έχοντας υπ' όψη:

1) Τις διατάξεις του Ν. 1080/1980
2) Τις διατάξεις του Ν. 2307/95
3) Το άρθρο 47 του Ν. 2696/99(Φ.Ε.Κ. 57/Α/23-03-1999) «Κύρωση του Κώδικα Οδικής Κυκλοφορίας»
4) Την με αρ. 15400/ΟΙΚ/18-09-2007 (ΦΕΚ 1932/Β/26-09-2007) απόφαση Γενικού Γραμματέα Περιφέρειας Πελοποννήσου «Καθορισμός των οδών της Περιφέρειας Πελοποννήσου που η συντήρησή τους ανήκει στην αρμοδιότητα Υπηρεσιών της Περιφέρειας Πελοποννήσου και των Υπηρεσιών των Νομαρχιακών Αυτοδιοικήσεων»
5) Την με αρ. 47 και με αρ. πρωτ. 78652/22-12-2008 εγκύκλιο του Υπουργείου Εσωτερικών «Εκτέλεση έργων από τρίτους στο οδικό δίκτυο των Ο.Τ.Α.»
6) Την με αρ. ΔΙΠΑΔ/οικ/502/01-07-2003 (ΦΕΚ 946/τ.Β/09-07-2003) απόφαση του Υφυπουργού Περιβάλλοντος Χωροταξίας και Δημοσίων Έργων «Έγκριση Τεχνικής Προδιαγραφής Σήμανσης Εκτελούμενων Οδικών Έργων εντός και εκτός κατοικημένων περιοχών ως ελάχιστα όρια»,
7) Τον Ν.3431/2006 (Φ.Ε.Κ. 13/τ.Α/03-02-2006) «Περί Ηλεκτρονικών Επικοινωνιών και άλλες διατάξεις» όπως ισχύει σήμερα,
8) Την με αρ. 528/075/09/23-06-2009 (ΦΕΚ 1375/τ.Β/10-07-2009) απόφαση της Εθνικής Επιτροπής Τηλεπικοινωνιών και Ταχυδρομείων (Ε.Ε.Τ.Τ.) «Κανονισμός Καθορισμού των Τελών Διέλευσης, των Τελών Χρήσης Δικαιωμάτων Διέλευσης και του Ύψους των Εγγυήσεων Καλής Εκτέλεσης των Εργασιών Διέλευσης για όλη την Ελλάδα, κατ' εφαρμογή του άρθρου 29, παρ. 6, του Ν.3431/2006»
9) Το με αριθμ. 5209/2107/2-4-2003 έγγραφο Αντιδημάρχου Καλαμάτας με θέμα : «Τομές και εκσκαφές σε δημοτικούς δρόμους, πεζοδρόμια και γενικά κοινόχρηστους χώρους»
10) Το με αριθμ. 2624/5-2-07 έγγραφο της Τεχνικής Υπηρεσίας του Δήμου Καλαμάτας «προδιαγραφές αποκατάστασης τομών στα οδοστρώματα των Δημοτικών Δρόμων».
11) Την παρ. 7 του άρθρου 7 του Ν. 3481/06
12) Την υπ' αριθμ. 51/2011 απόφαση Δημ. Συμβουλίου Καλαμάτας με θέμα : Καθορισμός τελών διέλευσης, τελών χρήσης δικαιωμάτων διέλευσης, τελών αυθαίρετης χρήσης

εργασιών σε κοινόχρηστο χώρο εδάφους ή υπεδάφους και τέλους χρήσης εδάφους κοινόχρηστων χώρων από Α.Ε., Οργανισμούς και Τράπεζες.

13) Την υπ. αρ. 525/2016 αποφ. Δ.Σ. Καλαμάτας αναφορικά με την αναπροσαρμογή Δημοτικών Τελών 2017

14) *Τη με αρ. Πρωτ. 3309/24-1-17 (δήμου Καλαμάτας) αίτηση της* ***"WIND ΕΛΛΑΣ ΤΗΛΕΠΙΚΟΙΝΩΝΙΕΣ ΑΕΒΕ "*** *(νόμιμος εκπρόσωπος ο κ. Μεσσηνιώτης Βασίλειος, σύμφωνα με την από 16.7.2016 εξουσιοδότηση των κ.κ. Χαμάουι Νικόλαου & Τσακιράκη Αθανάσιου), προκειμένου να χορηγηθούν δικαιώματα διέλευσης για το έργο : «επέκταση δικτύου της wind και σύνδεση εταιρικών πελατών στο υφιστάμενο δίκτυο οπτικής ίνας». Με την ανωτέρω αίτηση γνωστοποιείται στην Υπηρεσία μας η ανάδοχος κατασκευαστική εταιρεία (EDIL ΤΕΧΝΙΚΗ ΒΙΟΜΗΧΑΝΙΚΗ ΑΕΒΕ) και ο εκπρόσωπός της (κ Ντεβές Δημήτρης)*

15) *Την τεχνική περιγραφή εκτέλεσης του έργου και αποκατάστασης του οδοστρώματος οδού καθώς και τις σχετικές θέσεις που θα τοποθετηθούν φρεάτια & καμπίνες όπως περιγράφονται στην ανωτέρω αίτηση,*

16) *<u>Τους παρακάτω όρους η οποιαδήποτε παράβλεψη των οποίων θα βαρύνει τον αιτούντα και συνεπάγεται ακύρωση της χορηγούμενης άδειας :</u>*

1. Αντικείμενο

1.1. *Ο αδειοδοτούμενος έχει το δικαίωμα να προβεί με βάση τα οριζόμενα στο παρόν στην κατασκευή ορύγματος (μικροτάφρου)* ***μήκους 18.870μ.****, καθώς επίσης* ***διακόσια (200) φρεάτια*** *(125Χ80εκ.- 90Χ70εκ.) και* ***εκατόν δύο (102) καμπίνες*** *(100Χ135Χ50εκ) εντός πόλεως Καλαμάτας (βλ. συνημμένους πίνακες 1,2,3) σε ένα εύρος από οδό Κωστοπούλου (κόμβος Καρέλια) έως Ανατολικό κέντρο («γήπεδο τέντας») και από οδό Αγ. Αναργύρων έως οδό Ναυαρίνου, σύμφωνα με το περιεχόμενο των αντίστοιχων σχεδίων και της τεχνικής περιγραφής επαναφοράς τομών οδοστρωμάτων και πεζοδρομίων μετά τη διάνοιξη μικροτάφρων, που κατατέθηκαν στην Υπηρεσία μας με την παραπάνω σχετική αίτηση, ενώ επιπροσθέτως, μετά την εκτέλεση της τομής και την εγκατάσταση του Δικτύου, υποχρεούται να προβεί με δική του μέριμνα και δαπάνες στην αποκατάσταση της τομής σύμφωνα με τους όρους που τίθενται παρακάτω.*

1.2. Οποιαδήποτε αλλαγή της θέσης του Δικτύου ή φρεατίου ή καμπίνας επί της οδού σε σχέση με τα προσκομισθέντα σχέδια του παρόντος, δύναται να πραγματοποιηθεί σε συννενόηση με την υπηρεσία μας η οποία και θα εκτιμήσει αν απαιτείται νέα άδεια ή όχι.

2. Χρονική ισχύς της άδειας τομής.

2.1. Η ισχύς της άδειας τομής αρχίζει την επόμενη μέρα από την Θεώρηση από την αρμόδια Αστυνομική Αρχή της παρούσας άδειας για την εκτέλεση του έργου και έχει διάρκεια, η οποία καθορίζεται από το χρονοδιάγραμμα του έργου *σε διάστημα* ***έξι (6) μηνών***, το οποίο έχει προσκομιστεί στην υπηρεσία. Σιωπηρή παράταση της χρονικής ισχύος της άδειας τομής δεν επιτρέπεται. *Επίσης, για να μη δημιουργηθεί αναστάτωση στην πόλη κατά τη διάρκεια των εορτών του Πάσχα όπου η κίνηση θα είναι ιδιαίτερα αυξημένη, θα γίνει διακοπή εργασιών για διάστημα δεκαπέντε (15) ημερών (Μεγ. Εβδομάδα και η επόμενη του Πάσχα) και δεν θα υπάρχουν ανολοκλήρωτες εργασίες στο διάστημα αυτό που θα αφορούν αποκατάσταση τομών, φρεάτια, καμπίνες κλπ.*

2.2.

Σε περίπτωση που ο αδειοδοτούμενος προβλέπει ότι δεν είναι δυνατή η ολοκλήρωση του έργου εντός των χρονικών ορίων ισχύος της άδειας τομής , δύναται να ζητήσει εγγράφως και εγκαίρως την παράταση της ισχύος της χορηγηθείσας αδείας.

2.3. Σε περίπτωση που λάβει χώρα υπέρβαση της προαναφερόμενης χρονικής ισχύος της άδειας τομής , χωρίς προηγουμένως να ζητηθεί και να εγκριθεί η παράτασή της , ο Δήμος έχει το δικαίωμα να προβαίνει με δικά του συνεργεία στην αποκατάσταση της τομής σε βάρος του αδειοδοτούμενου και να καταλογίζει στον τελευταίο τη σχετική δαπάνη , η οποία θα εισπράττεται ως δημόσιο έσοδο.

2.4. Επισημαίνεται ότι πριν την έναρξη εργασιών θα πρέπει να ενημερωθεί η αρμόδια Αστυνομική Αρχή και να θεωρήσει την παρούσα άδεια όπως αναφέρεται στο αρ. 47 παρ. 3 του Ν.2696/99 ΦΕΚ 57 Α'

3. Όροι εκτέλεσης της τομής

3.1. Ο αδειοδοτούμενος υποχρεούται να εκτελεί κατά πλήρη εφαρμογή των κανόνων της τέχνης και επιστήμης το σύνολο των εργασιών που είναι απαραίτητες για την έντεχνη εκτέλεση και ολοκλήρωση του έργου και την εξασφάλιση των τεχνικών και ποιοτικών προδιαγραφών του.

3.2. Ο αδειοδοτούμενος υποχρεούται να τοποθετήσει το Δίκτυο του σε θέση που να επιτρέπει μελλοντικά την απρόσκοπτη κατασκευή φρεατίων υδροσυλλογής, κρασπέδων, ρείθρων, πεζοδρομίων και γενικά να επιτρέπει κάθε μελλοντική επέμβαση, συντήρηση, βελτίωση η ανακαίνιση των οδών στις οποίες εγκαθιστά το δίκτυό του , σύμφωνα με τις υποδείξεις της Τ.Υ. του Δήμου.

3.3. Σε περίπτωση διαπλάτυνσης ή παραλλαγής ή επισκευής του δρόμου ο αδειοδοτούμενος αναλαμβάνει την υποχρέωση να μετατοπίσει ή να επεκτείνει ή να προσαρμόσει στη νέα κατάσταση ή στη νέα κυκλοφοριακή διαμόρφωση το δίκτυο ή την οποιαδήποτε εγκατάσταση έχει κάνει, με δική του δαπάνη και σε προθεσμία που θα του καθορίσει ο Δήμος.

3.4. Ο αδειοδοτούμενος είναι υποχρεωμένος να προβαίνει σε τμηματική αποκατάσταση της τομής σύμφωνα με την πρόοδο των εργασιών , ώστε να μη μένει ανοικτό το όρυγμα για μεγάλο χρονικό διάστημα. Επισημαίνεται ότι κατά τη διάρκεια εκτέλεσης των εργασιών τομής σε καμία περίπτωση δεν θα υπάρχει ανοικτό όρυγμα μήκους μεγαλύτερου των πενήντα (50) μέτρων και θα εξασφαλισθεί με μέριμνα του η ασφαλής και απρόσκοπτη κυκλοφορία των πεζών και οχημάτων.
Επίσης, δεν θα παραμένουν ανοιχτά ορύγματα για την εκ των υστέρων κατασκευή των φρεατίων επίσκεψης και κατά τη διάρκεια κατασκευής τους, κάθε μέρα μετά το πέρας των εργασιών, τα ανοιχτά ορύγματα κατασκευής των φρεατίων θα καλύπτονται με σιδηρές λαμαρίνες πάχους τουλάχιστον 2 εκατοστών εδραζόμενες σταθερά περιμετρικά του ορύγματος , τουλάχιστον πενήντα (50) εκατοστά.
Ακόμη, στις διασταυρώσεις με άλλες κάθετες οδούς δεν θα παραμένει ανοικτό όρυγμα, αλλά αυτό θα καλύπτεται με σιδηρές λαμαρίνες, όπως αυτές περιγράφονται παραπάνω.

3.5. Σε καμία περίπτωση δεν επιτρέπεται η απόθεση, έστω και προσωρινά, των προϊόντων εκσκαφής επί της οδού ή σε παραπλεύρους χώρους αυτής αλλά ο αδειοδοτούμενος έχει την υποχρέωση να επιμελείται της φορτώσεως και της απορρίψεως αυτών σε επιτρεπόμενα προς τούτο μέρη ταυτόχρονα με την εκτέλεση της εκσκαφής.

4. Όροι αποκατάστασης της τομής

4.1. Μετά την ολοκλήρωση της εγκατάστασης του Δικτύου του, ο αδειοδοτούμενος υποχρεούται να προβεί στην αποκατάσταση της τελικής επιφάνειας του οδοστρώματος ή πεζοδρομίου μέσα στην προθεσμία που αναφέρεται στην παραπάνω παράγραφο 2.1, σύμφωνα με την τεχνική περιγραφή την οποία έχει καταθέσει στην Υπηρεσία, καθώς και τους παρακάτω όρους :

4.2. Η αποκατάσταση της τάφρου και της τελικής επιφάνειας του οδοστρώματος θα γίνει σύμφωνα με τα σχέδια που εμφαίνονται στο Παράρτημα 1 της παρούσας αίτησης. Ο δείκτης συμπυκνώσεως θα είναι ο προβλεπόμενος από την Π.Τ.Π. ενώ η τελική επιφάνεια θα είναι οπωσδήποτε με το ίδιο υλικό και της ίδιας τουλάχιστον ποιότητας με την προϋπάρχουσα. Επίσης στο βαθμό που επιτρέπεται από τα υπάρχοντα δίκτυα, οι τομές θα γίνονται στην άκρη του οδοστρώματος (κοντά στα ρείθρα) και σε ίσες αποστάσεις από τα υπάρχοντα κράσπεδα ώστε να διατηρείται η ευθυγραμμία. Δεν δικαιολογούνται σε καμιά περίπτωση παρεκκλίσεις από την ευθυγραμμία λόγω παρακάμψεων από σταθμευμένα οχήματα ή άλλα εμπόδια τα οποία θα μπορούσαν να απομακρυνθούν. Τέλος θα λαμβάνεται ιδιαίτερη μέριμνα για τον καθαρισμό των δρόμων από χαλίκια ή μπάζα, τόσο κατά τη διάρκεια των εργασιών όσο και στο τέλος τους.__

4.3. Η επιφάνεια της τομής που θα προκύψει μετά το πέρας των εργασιών αποκατάστασής της πρέπει να είναι απόλυτα προσαρμοσμένη υψομετρικά με το υπόλοιπο οδόστρωμα της οδού , το έρεισμα, τα πεζοδρόμια κλπ.

4.4. Εξυπακούεται , ότι ο αδειοδοτούμενος, βαρύνεται πέραν της αποκατάστασης της τομής, με την απομάκρυνση όλων των υλικών που θα έχουν απομείνει, την απόρριψή τους σε επιτρεπόμενους χώρους και θέσεις, τον καθαρισμό της οδού, των πεζοδρομίων , των ερεισμάτων και την αποκατάσταση της μορφής της οδού και των γύρω χώρων της στην πρότερή τους κατάσταση.

4.5. Υποχρεούται ο αδειοδοτούμενος να προβεί στην αποκατάσταση της οριζόντιας και κατακόρυφης σήμανσης της οδού στην περίπτωση που αυτή καταστραφεί λόγω των εργασιών τομής.

5. Πρόσθετες υποχρεώσεις

5.1. Μετά την περάτωση του έργου, ο αδειοδοτούμενος υποχρεούται να γνωστοποιήσει εγγράφως στον Δήμο την περάτωση, καθώς επίσης να συντάξει και να υποβάλει οριζοντιογραφία όπου θα σημειώνεται η ακριβής θέση της γραμμής του δικτύου που έχει κατασκευασθεί, τόσο οριζοντιογραφικά όσο και υψομετρικά εξαρτώμενη από σταθερά σημεία. Στην ίδια οριζοντιογραφία θα αναφέρονται και όλα τα λοιπά δίκτυα και κατασκευές που συναντήθηκαν κατά την εκτέλεση του έργου με τον ίδιο τρόπο.

6. Μέτρα ασφαλείας

6.1. Σε κάθε περίπτωση ο αδειοδοτούμενος υποχρεούται να λαμβάνει κατά την εκτέλεση του έργου όλα τα μέτρα ασφαλείας σχετικά με τους πεζούς και τα οχήματα, όπως αυτά προβλέπονται από τις κείμενες διατάξεις, καθώς επίσης θα λαμβάνει και κάθε άλλο μέτρο ασφάλειας στο οποίο θα υποδειχθεί είτε από τις αρμόδιες αστυνομικές αρχές είτε από την Υπηρεσία.

6.2. Σε όλη τη διάρκεια εκτέλεσης του έργου θα τοποθετηθούν με μέριμνα ευθύνη και έξοδα του αδειοδοτούμενου και σύμφωνα με την ισχύουσα νομοθεσία, πρόσθετες πληροφοριακές, προειδοποιητικές κλπ. πινακίδες οριζόντιας σήμανσης, όπως επίσης και κατάλληλα στηθαία περίφραξης του ορύγματος, φωτεινοί σηματοδότες, αναλάμποντα προειδοποιητικά σήματα κλπ. και θα λαμβάνεται κάθε μέριμνα για την αποφυγή ατυχημάτων. Η κατάλληλη σήμανση (ημέρας και νύχτας) θα τοποθετείται τόσο κοντά στο εργοτάξιο όσο και σε κατάλληλες θέσεις μακριά από την τομή και σε απόσταση 50-100 μ. για την έγκαιρη προειδοποίηση αυτών που χρησιμοποιούν τον δρόμο για το σημείο που εκτελούνται τα έργα.

6.3. Ο αδειοδοτούμενος αναλαμβάνει την υποχρέωση να κατασκευάζει οποιοδήποτε πρόσθετο μέτρο ασφάλειας της κυκλοφορίας (οχημάτων και πεζών) το οποίο θα τον υποδειχθεί από τις αρμόδιες αστυνομικές αρχές ή την Υπηρεσία.

6.4. Κάθε πινακίδα σήμανσης , οριοδείκτης ή φωτεινός σηματοδότης κλπ. που θα υφίσταται ζημιά κατά τη διάρκεια εκτέλεσης του έργου θα αντικαθίσταται άμεσα με δαπάνες και ευθύνη του αδειοδοτούμενου.

6.5. Σε περίπτωση που η τομή γίνεται κατά πλάτος της οδού, τότε οι εργασίες θα περιορίζονται στο μισό κατάστρωμα και μετά την αποκατάσταση της τομής θα γίνονται και στο άλλο μισό, ώστε να μην υπάρχει διακοπή της κυκλοφορίας.

6.6. Η εκσκαφή πρέπει να γίνεται με μεγάλη προσοχή γιατί υπάρχει πιθανότητα στο σημείο της τομής να υπάρχουν Ο.Κ.Ω, ενώ απόλυτα υπεύθυνος για να συγκεντρώσει σχέδια και στοιχεία για την ύπαρξη άλλων δικτύων είναι ο αδειοδοτούμενος.

7. Ευθύνη

7.1. Ο αδειοδοτούμενος είναι απόλυτα και αποκλειστικά υπεύθυνος για κάθε ζημιά που θα προκύψει στους αγωγούς και τα δίκτυα των Ο.Κ.Ω κλπ. που θα συναντά κατά την εκτέλεση του έργου , έστω και αν δεν είναι γνωστή η θέση τους.

7.2. Ο αδειοδοτούμενος είναι απόλυτα και αποκλειστικά υπεύθυνος , ποινικώς και αστικώς, έναντι παντός τρίτου σε περίπτωση οποιουδήποτε ατυχήματος ή ζημίας προκληθεί κατά την εκτέλεση του έργου.

7.3. Ο αδειοδοτούμενος είναι απόλυτα και αποκλειστικά υπεύθυνος για την τήρηση των πάσης φύσεως υποχρεώσεών του που απορρέουν από και κατά την εκτέλεση του έργου από την εργατική , την ασφαλιστική και την ανά περίπτωση εφαρμοζόμενη νομοθεσία , έναντι του προσωπικού του, των προμηθευτών του , των εργολάβων , των φορέων κοινωνικής ασφάλισης και παντός τρίτου εν γένει, χωρίς να υφίσταται οποιαδήποτε ευθύνη του Δήμου.

8. Παράβαση

8.1. Η διαπίστωση από αρμόδια τεχνικά στελέχη του Δήμου πλημμελούς αποκατάστασης της τομής, ανεξάρτητα από τον χρόνο περάτωσης του έργου, θα συνεπάγεται τις προβλεπόμενες στην επόμενη παράγραφο κυρώσεις , ενώ η προσήκουσα αποκατάσταση θα γίνεται με μέριμνα της υπηρεσίας , σύμφωνα με όσα ορίζονται παραπάνω στην παράγραφο 2.3.

8.2. Οποιαδήποτε παράβαση των κειμένων διατάξεων και των περιλαμβανομένων στο παρόν όρων , οποτεδήποτε διαπιστωθεί από την Υπηρεσία ,επιφέρει την ανάκληση της άδειας, την αποβολή του αδειούχου από τους χώρους εκτέλεσης του έργου, την κατάπτωση της ως άνω εγγυητικής επιστολής και τη σε βάρος του άσκηση των έννομων συνεπειών σύμφωνα με τις διατάξεις του άρθρου 47 παρ. 5 του Ν. 2696/1999 , ασχέτως αν οι σχετικές εργασίες έχουν περατωθεί ή όχι.

9. Συντήρηση - επισκευή

9.1. Η συντήρηση και η επισκευή του Δικτύου, το οποίο θα εγκαταστήσει ο αδειοδοτούμενος με βάση το παρόν , βαρύνει αποκλειστικά τον ίδιο , ο οποίος είναι υποχρεωμένος με δικές του δαπάνες και με δική του ευθύνη να αποκαθιστά κάθε βλάβη η οποία θα παρουσιασθεί (λόγω καθιζήσεων , φθοράς οδοστρώματος κλπ.) αφού προηγουμένως αποκτήσει τη σχετική άδεια.

10. Εγγυητική Επιστολή - τέλη διέλευσης – τέλη χρήσης

10.1. Μετά τη χορήγηση της άδειας θα κατατεθεί, εγγυητική επιστολή για την καλή εκτέλεση των εργασιών και όλων των όρων της αδείας, ποσού ***6.732,10€*** *για όλη τη διάρκεια της χρήσης και της πιο πάνω παράβασης των όρων της άδειας για πλήρη αποκατάσταση των οδοστρωμάτων κατά τη σχετική επιμέτρηση της Δ/νσης Τεχνικής Υπηρεσίας του δήμου και ισχύει για δύο (2) χρόνια από την υπογραφή της παρούσας απόφασης.*

10.2. Μετά τη χορήγηση της άδειας θα κατατεθεί χρηματικό ποσό ***56.513,15€*** *για τέλη διέλευσης βάσει του Κανονισμού 528/075/ 23-6-09 (Β' /1375/10-7-09) της ΕΕΤΤ.*

10.3. Υποχρέωση κατάθεσης χρηματικού ποσού ***3.366,05€*** *για ετήσια τέλη χρήσης δικαιωμάτων διέλευσης βάσει του Κανονισμού 528/075/ 23-6-09 (Β' /1375/10-7-09) της ΕΕΤΤ (άρθρο 4, παρ. 2) μετά από σχετική ειδοποίηση στους υπόχρεους εντός του πρώτου τριμήνου του επόμενου έτους.*

11. Λοιπές άδειες - Ενημέρωση

11.1. Η παρούσα άδεια τομής δεν υποκαθιστά άλλες άδειες, τις οποίες είναι υποχρεωμένος ο αδειοδοτούμενος να λάβει από άλλους αρμόδιους κατά περίπτωση φορείς για την εκτέλεση των εργασιών, που αποτελούν αντικείμενο του παρόντος.

11.2. Για την ομαλή κυκλοφορία και την αποφυγή τροχαίων ατυχημάτων, έχει υποχρέωση να ενημερώσει την αρμόδια τροχαία πριν την έναρξη των εργασιών

11.3. Ο αδειοδοτούμενος έχει την υποχρέωση να ενημερώσει για την έναρξη και τη διάρκεια εκτέλεσης του έργου καθώς και για το τμήμα της οδού που θα πρέπει να παραμείνει κλειστό **με δημοσίευση στον τοπικό τύπο**.

Εισηγούμαστε

α) τη χορήγηση δικαιωμάτων διέλευσης – άδεια εκτέλεσης εργασιών της εταιρίας «WIND ΕΛΛΑΣ ΤΗΛΕΠΙΚΟΙΝΩΝΙΕΣ ΑΕΒΕ» με τους όρους που περιγράφονται ανωτέρω και

β) την έγκριση των θέσεων όπως έχουν επιλεγεί για την τοποθέτηση καμπινών και φρεατίων

Ο ΕΙΣΗΓΗΤΗΣ	Ο Δ/ΝΤΗΣ Τ.Υ. ΔΗΜΟΥ ΚΑΛΑΜΑΤΑΣ	Ο ΑΝΤΙΔΗΜΑΡΧΟΣ
ΧΡΟΝΟΠΟΥΛΟΣ ΒΑΣ. ΠΟΛΙΤΙΚΟΣ ΜΗΧΑΝΙΚΟΣ	ΤΖΑΜΟΥΡΑΝΗΣ ΒΑΣΙΛΗΣ ΠΟΛΙΤΙΚΟΣ ΜΗΧΑΝΙΚΟΣ	ΜΑΡΙΝΑΚΗΣ ΣΑΡΑΝΤΟΣ

24 ΦΕΒ. 2017

Συν/να :

1. Πίνακας 1, θέσεις εκσκαφής τάφρου
2. Πίνακας 2, θέσεις φρεατίων
3. Πίνακας 3, θέσεις καμπινών
4. Ενδεικτική κάτοψη φρεατίου
5. Ενδεικτική μορφή καμπίνας
6. Ενδεικτική τομή μικροτάφρου

WIND
κινητή σταθερή internet

ΕΛΛΗΝΙΚΗ ΔΗΜΟΚΡΑΤΙΑ
ΔΗΜΟΣ ΚΑΛΑΜΑΤΑΣ
Αριθ. Πρωτ. 3309
Ημερ. Παραλαβής 24-1-17

ΠΡΟΣ: ΔΗΜΟ ΚΑΛΑΜΑΤΑΣ Δ/νση Τεχν. Υπηρεσιών
ΤΕΧΝΙΚΗ ΥΠΗΡΕΣΙΑ

Αρ. Πρωτ.:
ΗΜΕΡΟΜΗΝΙΑ: Καλαμάτα 25/1
Χρέωση:

ΑΙΤΗΣΗ ΧΟΡΗΓΗΣΗΣ ΔΙΚΑΙΩΜΑΤΩΝ ΔΙΕΛΕΥΣΗΣ

χεία Παρόχου

ος : WIND ΕΛΛΑΣ ΤΗΛΕΠΙΚΟΙΝΩΝΙΕΣ ΑΕΒΕ

θυνση : Λ. ΚΗΦΙΣΙΑΣ 66, ΜΑΡΟΥΣΙ 15125

Μ. : 099936189 Δ.Ο.Υ. : ΦΑΕ ΑΘΗΝΩΝ

ιατεπώνυμο Υπεύθυνου ινωνίας : Μεσσηνιώτης Βασίλειος

θυνση : Λ. ΚΗΦΙΣΙΑΣ 66, ΜΑΡΟΥΣΙ 15125

φωνο : 210-6158000/6936092448

χεία Εργολάβου

υμία : EDIL ΤΕΧΝΙΚΗ ΒΙΟΜΗΧΑΝΙΚΗ ΑΤΕΒΕ

ιατεπώνυμο υπεύθυνου κοινωνίας : Ντεβές Δημήτρης 6937324693

χ. Δ/νση : Ύδρας 7 & Νισύρου Γέρακας Αττικής Τ.Κ. : 15 344

Τηλέφωνο : 210 6516400/6936114361

Fax : 210 6514700

Σας παρακαλούμε να μας χορηγήσετε, σύμφωνα με τις διατάξεις του άρθρου 29 του Ν. 3431/2006, όπως ισχύει, και την υπ' αριθ. 725/23/2012 (ΦΕΚ 5 Β' / 5-1-2012) ΚΥΑ «Διαδικασία έγκρισης χορήγησης Δικαιωμάτων Διέλευσης Δικτύων Ηλεκτρονικών Επικοινωνιών» δικαιώματα διέλευσης για την εγκατάσταση εντός των χώρων αρμοδιότητάς σας του δημόσιου δικτύου ηλεκτρονικών επικοινωνιών, όπως αυτό αναφέρεται παρακάτω και περιγράφεται στον επισυναπτόμενο φάκελο.

υ. Χρονόπουλο 26-1-17 30/1 147

ΤΕΧΝΙΚΗ ΠΕΡΙΓΡΑΦΗ ΕΡΓΟΥ

Η εταιρεία EDIL HELLAS ATEBE, έχει αναλάβει για λογαριασμό της εταιρείας «WIND ΕΛΛΑΣ ΤΗΛΕΠΙΚΟΙΝΩΝΙΕΣ ΑΕΒΕ», την κατασκευή του έργου για την επέκταση του δικτύου της και τη σύνδεση εταιρικών πελατών στο υφιστάμενο δίκτυο οπτικής ίνας. Στα πλαίσια του έργου, η EDIL HELLAS ATEBE θα προβεί μεταξύ άλλων, στην εκσκαφή, κατασκευή και αποκατάσταση σκαμμάτων και φρεατίων και στην εγκατάσταση καλωδίων οπτικών ινών, στην περιοχή της Καλαμάτας.

Πριν την έναρξη των εργασιών θα αναρτηθεί κατά μήκος των οδών που θα πραγματοποιηθεί η εκσκαφή, προειδοποιητική ταινία προκειμένου να αποφευχθεί η στάθμευση οχημάτων.

Το συγκεκριμένο έργο αφορά τη διάνοιξη μικροχάνδακα. Η κατασκευή των χανδάκων θα πραγματοποιηθεί με τη μέθοδο του micro-trenching (μικροχάνδακες) και αφού προηγουμένως έχει προηγηθεί η αφαίρεση των πλακών πεζοδρομίου.

Ο χάνδακας θα κατασκευαστεί με τη χρήση συνδυασμού μικρού φορτωτή (bobcat) και ειδικού τροχού χανδάκων, ειδικά προσαρτημένου στον φορτωτή. Τα μηχανήματα αυτά έχουν σχεδιαστεί, για να ελαχιστοποιούν την φθορά και την όχληση. Ο τροχός εκσκαφής, φέρει τα κατάλληλα πλευρικά καλύμματα για μείωση της όχλησης και περιορισμό των προϊόντων εκσκαφής από το σημείο εργασίας και μόνο.

Ο τροχός ελέγχεται από το χειριστή του φορτωτή, ο οποίος μπορεί και καθορίζει το βάθος του χάνδακα. Το βάθος θα είναι 0,45 εκατοστά ενώ το πλάτος του τροχού θα είναι 0,08 εκατοστά.

Η διάρκεια των εργασιών εκσκαφής και τοποθέτησης των σωληνώσεων θα είναι βάσει του χρονοδιαγράμματος που σας έχουμε παραδώσει.

Οι πινακίδες σήμανσης που θα χρησιμοποιηθούν θα είναι του ιδίου μεγέθους με τις πινακίδες της μόνιμης σήμανσης . Θα έχουν κίτρινο υπόβαθρο και ορθογώνιο σχήμα και θα είναι κατασκευασμένες από υλικό υψηλής αντανακλαστικότητας. Οι διαστάσεις τους θα είναι για τις ρυθμιστικές διαμέτρου 600χιλ. και για τις κινδύνου επίσης 600χιλ. Οι πινακίδες θα τοποθετηθούν είτε σε στύλους πακτωμένους στο πεζοδρόμιο είτε σε ειδικές βάσεις στήριξης.

Επίσης για τον αποκλεισμό των εργοταξιακών χώρων θα χρησιμοποιηθούν πλαστικοί κώνοι ύψους 0,75 μέτρων , ενώ κατά την πρόσβαση των εισόδων – εξόδων του εργοταξίου θα διαμορφωθούν κατάλληλα οι χώροι.

Στο τέλος της ημέρας θα σταματά η εκσκαφή και το συνεργείο θα εγκαθιστά τους σωλήνες που προβλέπονται εντός του χάνδακα. Στη συνέχεια ο χάνδακας θα πληρώνεται με σκυρόδεμα και στο άνω μέρος θα τοποθετείται ειδική ταινία σήμανσης. Μετά από τουλάχιστον μία ημέρα, εφόσον το επιτρέπουν οι καιρικές συνθήκες, θα γίνεται η επαναφορά του οδοστρώματος στην πρότερη του κατάσταση.

Θα κατασκευαστούν δεκαεπτά (17) φρεάτια στη θέση που αποτυπώνεται στο συνημμένο σχέδιο όδευσης. Οι εσωτερικές διαστάσεις του φρεατίου θα είναι 1,25(Μ)x0,8(Π)x0,80(Β).

Θα κατασκευαστούν εκατόν ογδόντα τρία (183) φρεάτια στη θέση που αποτυπώνεται στο συνημμένο σχέδιο όδευσης. Οι εσωτερικές διαστάσεις του φρεατίου θα είναι 0,9(Μ)x0,7(Π)x1,00(Β).

Το σημείο κατασκευής του φρεατίου έχει επιλεγεί σε θέση όπου θα είναι εύκολη και ασφαλής η εργασία σε αυτό καθώς και σε θέση όπου μπορεί να γίνει μελλοντική επέκταση του δικτύου. Το τοιχίο του φρεατίου καθώς και η βάση, θα έχει πάχος 15 εκατοστά, ενώ για την κατασκευή του θα χρησιμοποιηθεί σκυρόδεμα C16/20, οπλισμένο περιμετρικά με δομικό πλέγμα 2#T131. Το κάλυμμα του φρεατίου θα είναι βαρέως τύπου, κλάσης D400 κατά EN124, ικαό να αντέξει σε βάρη 40 τόνων και κατάλληλα για χρήση σε κατάστρωμα εθνικών οδών ή αστικών δρόμων που χρησιμοποιούνται από κάθε είδους και βάρους οχήματα.

Επισημαίνεται ότι, κατά την διάρκεια κατασκευής του έργου θα γίνεται άμεση φορτοεκφόρτωση - μεταφορά και απόρριψη των προϊόντων αποσύνθεσης και εκσκαφής σε νόμιμα αδειοδοτημένους χώρους εναπόθεσης (δεν θα γίνει εναπόθεση μπάζων σε κανένα σημείο των πεζοδρομίων και των δρόμων).

Για όλες τις εργασίες θα τηρηθούν τα μέτρα ασφαλείας όπως αυτά αναφέρονται στην Τεχνική προδιαγραφή Σήμανσης Εκτελούμενων Οδικών Έργων εντός και εκτός κατοικημένων περιοχών (ΔΙΠΑΔ/οικ502/01-07-2003 – ΦΕΚ 946/Β/09-07-2003).

ΓΙΑ ΤΟΝ ΑΝΑΔΟΧΟ

EDIL ΤΕΧΝΙΚΗ - ΒΙΟΜΗΧΑΝΙΚΗ ΑΤΕΒΕ.
ΒΟΥΛΓΑΡΗ 5 - ΘΕΣΣΑΛΟΝΙΚΗ 542 46
ΤΗΛ. & FAX: 2310 320777
e-mail: edil@spark.net.gr
ΑΦΜ: 094257407 - ΔΟΥ: ΦΑΕ ΘΕΣΣΑΛΟΝΙΚΗΣ
ΜΑΕ: 20580 / 62 / Β / 00 / 203

Εχ. (1)

1. Κατά μήκος εκσκαφή τάφρου διαστάσεων 8εκ πλάτους και 45εκ βάθους ως εξής :

ΠΙΝΑΚΑΣ 1

ΕΚΣΚΑΦΗ ΔΙΚΤΥΟΥ WIND NGA

ΜΤ Δ. ΚΑΛΑΜΑΤΑΣ

Α/Α	ΟΔΟΣ ΕΚΣΚΑΦΗΣ	ΑΠΟ ΟΔΟ	ΕΩΣ ΟΔΟ	Μ.Μ. (Μ/Τ)
1	ΑΓ. ΑΝΑΡΓΥΡΩΝ (ΕΓΚΑΡΣΙΑ)	ΑΓ. ΑΝΑΡΓΥΡΩΝ 59	ΚΑΜΠΙΝΑ 433 (ΣΥΜΦΩΝΑ ΜΕ ΤΗ ΣΥΝΗΜΜΕΝΗ ΟΡΙΖΟΝΤΙΟΓΡΑΦΙΑ)	8
2	ΑΓ. ΑΝΑΡΓΥΡΩΝ (ΚΑΤΑ ΜΗΚΟΣ)	ΛΕΪΚΩΝ	ΚΑΜΠΙΝΑ 434 (ΣΥΜΦΩΝΑ ΜΕ ΤΗ ΣΥΝΗΜΜΕΝΗ ΟΡΙΖΟΝΤΙΟΓΡΑΦΙΑ)	440
3	ΑΓ. ΑΝΑΡΓΥΡΩΝ ΚΑΙ ΑΓ. ΚΩΝΣΤΑΝΤΙΝΟΥ (ΕΓΚΑΡΣΙΑ)	ΑΓ. ΑΝΑΡΓΥΡΩΝ 80	ΚΑΜΠΙΝΑ 434 (ΣΥΜΦΩΝΑ ΜΕ ΤΗ ΣΥΝΗΜΜΕΝΗ ΟΡΙΖΟΝΤΙΟΓΡΑΦΙΑ)	18
4	ΑΓ. ΛΑΥΡΑΣ (ΕΓΚΑΡΣΙΑ)	ΣΥΜΒΟΛΗ ΚΑΖΑΤΖΑΚΗ ΚΑΙ ΑΓ. ΛΑΥΡΑΣ		16
5	ΑΓ. ΛΑΥΡΑΣ (ΚΑΤΑ ΜΗΚΟΣ)	ΑΡΙΟΣ	ΚΑΖΑΝΤΖΑΚΗ	120
6	ΑΓ. ΠΑΡΑΣΚΕΥΗΣ (ΚΑΤΑ ΜΗΚΟΣ)	ΠΑΡ. 1Η ΑΓΙΑΣ ΠΑΡΑΣΚΕΥΗΣ	ΠΑΤΡΙΑΡΧΗ ΠΡΟΚΟΠΕΙΟΥ	60
7	ΣΧΙΖΑΣ (ΚΑΤΑ ΜΗΚΟΣ)	ΕΛΑΙΑΣ	ΑΓΙΟΥ ΔΗΜΗΤΡΙΟΥ (ΡΑΓΕΣ)	395
8	ΑΘΗΝΩΝ (ΚΑΤΑ ΜΗΚΟΣ)	ΑΘΗΝΩΝ ΑΣΠΡΟΧΩΜΑ	ΣΤ. ΚΩΣΤΟΠΟΥΛΟΥ	1215
9	ΑΘΗΝΩΝ (ΚΑΤΑ ΜΗΚΟΣ)	ΑΘΗΝΩΝ 78	ΓΛΑΥΚΟΥ	60
10	ΑΘΗΝΩΝ(ΕΓΚΑΡΣΙΑ)	ΑΓΙΟΥ ΔΗΜΗΤΡΙΟΥ		23
11	ΑΘΗΝΩΝ(ΕΓΚΑΡΣΙΑ)	ΝΗΣΙΔΑ ΜΠΟΥΛΟΥΚΟΥ	ΚΛΑΔΑ	20
12	ΠΑΝ ΚΑΡΚΑΛΗ	ΑΘΗΝΩΝ	ΚΑΜΠΙΝΑ 485 (ΣΥΜΦΩΝΑ ΜΕ ΤΗ ΣΥΝΗΜΜΕΝΗ ΟΡΙΖΟΝΤΙΟΓΡΑΦΙΑ)	35
13	ΑΘΗΝΩΝ(ΕΓΚΑΡΣΙΑ)	ΑΘΗΝΩΝ 187	ΚΑΜΠΙΝΑ 486 (ΣΥΜΦΩΝΑ ΜΕ ΤΗ ΣΥΝΗΜΜΕΝΗ ΟΡΙΖΟΝΤΙΟΓΡΑΦΙΑ)	10
14	ΣΤ. ΚΩΣΤΟΠΟΥΛΟΥ (ΕΓΚΑΡΣΙΑ)	ΣΤ. ΚΩΣΤΟΠΟΥΛΟΥ 21	ΚΑΜΠΙΝΑ 488 (ΣΥΜΦΩΝΑ ΜΕ ΤΗ ΣΥΝΗΜΜΕΝΗ ΟΡΙΖΟΝΤΙΟΓΡΑΦΙΑ)	10
15	ΕΥΚΛΕΙΔΟΥ	ΑΘΗΝΩΝ	ΕΥΚΛΕΙΔΟΥ 2	10
16	ΑΘΗΝΩΝ(ΕΓΚΑΡΣΙΑ)	ΜΠΙΖΑΝΙΟΥ	ΚΑΜΠΙΝΑ 415 (ΣΥΜΦΩΝΑ ΜΕ ΤΗ ΣΥΝΗΜΜΕΝΗ ΟΡΙΖΟΝΤΙΟΓΡΑΦΙΑ)	25
17	ΑΚΡΙΤΑ (ΚΑΤΑ ΜΗΚΟΣ)	ΒΑΣΙΛΙΣΗΣ ΟΛΓΑΣ	ΒΑΣΙΛΕΩΣ ΓΕΩΡΓΙΟΥ	85
18	ΑΚΡΙΤΑ(ΕΓΚΑΡΣΙΑ)	ΚΡΗΤΗΣ	ΚΡΗΤΗΣ	30
19	ΑΚΡΙΤΑ(ΚΑΤΑ ΜΗΚΟΣ)	ΚΟΡΑΗ	ΑΚΡΙΤΑ 78	130
20	ΑΛΑΜΑΝΑΣ (ΚΑΤΑ ΜΗΚΟΣ)	ΚΑΛΛΙΠΑΤΕΙΡΑΣ	ΕΥΑΓΓΕΛΙΣΜΟΥ ΘΕΟΤΟΚΟΥ	275
21	ΚΕΤΣΕΑ ΒΕΝ	ΑΛΑΜΑΝΑΣ ΚΑΙ ΕΥΑΓΓΕΛΙΣΜΟΥ ΘΕΟΤΟΚΟΥ	ΕΘΝΙΚΗ ΟΔΟΣ ΣΠΑΡΤΗΣ	185
22	ΕΘΝΙΚΗ ΟΔΟΣ ΣΠΑΡΤΗΣ	ΚΕΤΣΕΑ ΒΕΝ	ΕΘΝΙΚΗ ΟΔΟΣ ΣΠΑΡΤΗΣ 36	45
23	ΑΜΦΕΙΑΣ (ΚΑΤΑ ΜΗΚΟΣ)	ΕΝΑΝΤΙ ΣΥΜΒΟΛΗΣ ΝΕΔΟΝΤΟΣ ΚΑΙ ΑΜΦΕΙΑΣ (ΚΑΜΠΙΝΑ 145)	ΑΜΦΕΙΑΣ 1-5	40
24	ΑΝΑΓΝΩΣΤΑΡΑ (ΚΑΤΑ ΜΗΚΟΣ)	ΝΙΚΗΤΑΡΑ	ΠΑΝΤΑΖΟΠΟΥΛΟΥ	115

25	ΑΝΩΝΥΜΗ (ΕΓΚΑΡΣΙΑ)	ΚΑΜΠΙΝΑ 434 (ΣΥΜΦΩΝΑ ΜΕ ΤΗ ΣΥΝΗΜΜΕΝΗ ΟΡΙΖΟΝΤΙΟΓΡΑΦΙΑ)	ΠΑΡ. 4Η ΑΓΙΩΝ ΑΝΑΡΓΥΡΩΝ 56-58	32
26	ΑΝΩΝΥΜΗ (ΚΑΤΑ ΜΗΚΟΣ) (ΝΕΔΟΝΤΑΣ ΠΟΤΑΜΟΣ, ΠΕΡΝΑΕΙ ΠΑΝΩ ΑΠΟ ΤΗ ΓΕΦΥΡΑ ΤΟ ΣΚΑΜΑ)	ΑΡΤΕΜΙΔΟΣ	ΣΠΑΡΤΗΣ	100
27	ΑΝΩΝΥΜΗ (ΚΑΤΑ ΜΗΚΟΣ)	ΑΓ. ΑΝΑΡΓΥΡΩΝ 44	ΚΑΜΠΙΝΑ 433 (ΕΜΠΡΟΣΘΕΝ ΕΚΚΛΗΣΙΑΣ ΑΓΙΟΣ ΚΩΝΣΤΑΝΤΙΝΟΣ)	45
28	ΑΠΟΣΤΟΛΑΚΗ (ΚΑΤΑ ΜΗΚΟΣ)	ΝΑΥΑΡΙΝΟΥ	ΚΡΗΤΗΣ	360
29	ΑΡΙΟΣ (ΚΑΤΑ ΜΗΚΟΣ)	ΑΘΗΝΩΝ	ΣΤΕΝΥΚΛΑΡΟΥ	220
30	ΑΡΙΣΤΟΔΗΜΟΥ (ΕΓΚΑΡΣΙΑ)			10
31	ΑΡΙΣΤΟΔΗΜΟΥ (ΚΑΤΑ ΜΗΚΟΣ)	ΔΑΦΝΗΣ ΠΑΛΑΙΟΛΟΓΟΥ	ΚΑΙΣΑΡΗ	35
32	ΑΡΙΣΤΟΜΕΝΟΥΣ (ΕΓΚΑΡΣΙΑ)	ΝΙΚΗΤΑΡΑ		22
33	ΑΡΤΕΜΙΔΟΣ (ΕΓΚΑΡΣΙΑ)	ΚΑΜΠΙΝΑ 427 (ΣΥΜΦΩΝΑ ΜΕ ΤΗ ΣΥΝΗΜΜΕΝΗ ΟΡΙΖΟΝΤΙΟΓΡΑΦΙΑ)	ΚΟΥΤΗΦΑΡΗ	23
34	ΑΡΤΕΜΙΔΟΣ (ΚΑΤΑ ΜΗΚΟΣ)	ΛΕΪΚΩΝ	ΑΝΩΝΥΜΗ (ΣΠΑΡΤΗΣ)	190
35	ΑΡΤΕΜΙΔΟΣ (ΚΑΤΑ ΜΗΚΟΣ)	ΑΡΤΕΜΙΔΟΣ 178	ΗΡΩΩΝ ΠΟΛΥΤΕΧΝΕΙΟΥ	65
36	ΑΡΤΕΜΙΔΟΣ (ΚΑΤΑ ΜΗΚΟΣ)	ΚΙΛΚΙΣ	ΚΟΛΟΚΟΤΡΩΝΗ	52
37	ΒΑΣΙΛΙΣΗΣ ΟΛΓΑΣ (ΚΑΤΑ ΜΗΚΟΣ)	ΑΚΡΙΤΑ		29
38	ΒΥΡΩΝΟΣ (ΚΑΤΑ ΜΗΚΟΣ)	ΣΑΡΑΝΤΑΠΟΡΟΥ	ΑΒΙΑΣ	90
39	ΒΥΡΩΝΟΣ (ΚΑΤΆ ΜΗΚΟΣ)	ΣΟΦΟΚΛΕΟΥΣ	ΕΥΡΙΠΙΔΟΥ	80
40	ΓΕΩΡΓΟΥΛΗ (ΚΑΤΑ ΜΗΚΟΣ)	ΤΑΞΙΑΡΧΩΝ	ΡΟΥΜΕΛΙΩΤΗ	120
41	ΓΙΑΝΝΙΤΣΩΝ (ΚΑΤΑ ΜΗΚΟΣ)	ΜΠΟΥΛΟΥΚΟΥ	ΦΙΛΟΠΟΙΜΕΝΟΣ	86
42	ΓΡΗΓΟΡΙΟΥ Ε. (ΚΑΤΑ ΜΗΚΟΣ)	ΣΤΑΔΙΟΥ	ΜΑΥΡΟΜΙΧΑΛΗ	96
43	ΓΡΗΓΟΡΙΟΥ Ε. (ΚΑΤΑ ΜΗΚΟΣ)	ΔΗΜΑΚΟΠΟΥΛΟΥ	ΤΑΞΙΑΡΧΩΝ	107
44	ΔΗΜΑΚΟΠΟΥΛΟΥ (ΚΑΤΑ ΜΗΚΟΣ)	ΦΑΡΩΝ	ΓΡΗΓΟΡΙΟΥ Ε	103
45	ΔΗΜΑΚΟΠΟΥΛΟΥ (ΚΑΤΑ ΜΗΚΟΣ)	ΝΙΚ. ΜΕΘΩΝΗΣ	ΠΑΛΑΙΟΛΟΓΟΥ	155
46	ΕΥΑΓΓΕΛΙΣΜΟΥ ΘΕΟΤΟΚΟΥ (ΚΑΤΑ ΜΗΚΟΣ)	ΑΛΑΜΑΝΑΣ	ΠΑΡ. 1Η ΑΓΙΑΣ ΠΑΡΑΣΚΕΥΗΣ	530
47	ΕΥΑΓΓΕΛΙΣΤΡΙΑΣ (ΕΓΚΑΡΣΙΑ)	ΚΑΜΠΙΝΑ 357 (ΣΥΜΦΩΝΑ ΜΕ ΤΗ ΣΥΝΗΜΜΕΝΗ ΟΡΙΖΟΝΤΙΟΓΡΑΦΙΑ)	ΧΡΥΣΟΣΤΟΜΟΥ ΣΜΥΡΝΗΣ	42
48	ΕΥΑΓΓΕΛΙΣΤΡΙΑΣ (ΚΑΤΑ ΜΗΚΟΣ)	ΚΑΜΒΥΣΗ	ΕΚΚΛΗΣΙΑ ΕΥΑΓΓΕΛΙΣΤΡΙΑΣ	326
49	ΕΥΡΙΠΙΔΟΥ(ΚΑΤΆ ΜΗΚΟΣ)	ΦΙΛΕΛΛΗΝΩΝ	ΚΑΝΑΡΗ	105
50	ΖΟΥΜΠΟΥΛΗ (ΕΓΚΑΡΣΙΑ)	ΦΑΡΩΝ	ΚΑΜΠΙΝΑ 155 (ΣΥΜΦΩΝΑ ΜΕ ΤΗ ΣΥΝΗΜΜΕΝΗ ΟΡΙΖΟΝΤΙΟΓΡΑΦΙΑ)	23
51	ΖΟΥΜΠΟΥΛΗ (ΚΑΤΑ ΜΗΚΟΣ)	ΦΑΡΩΝ	ΑΣΚΛΗΠΙΟΥ	34
52	ΖΟΥΜΠΟΥΛΗ (ΚΑΤΑ ΜΗΚΟΣ)	ΛΑΚΩΝΙΚΗΣ	ΜΕΓ. ΑΛΕΞΑΝΔΡΟΥ	35
53	ΗΡΩΩΝ (ΚΑΤΑ ΜΗΚΟΣ)	ΚΑΜΠΙΝΑ 192 (ΣΥΜΦΩΝΑ ΜΕ ΤΗ ΣΥΝΗΜΜΕΝΗ ΟΡΙΖΟΝΤΙΟΓΡΑΦΙΑ)	ΛΑΚΩΝΙΚΗΣ	32
54	ΗΡΩΩΝ ΠΟΛΥΤΕΧΝΕΙΟΥ (ΚΑΤΑ ΜΗΚΟΣ)	ΚΑΜΠΙΝΑ 361 (ΣΥΜΦΩΝΑ ΜΕ ΤΗ ΣΥΝΗΜΜΕΝΗ ΟΡΙΖΟΝΤΙΟΓΡΑΦΙΑ)	ΧΡΥΣΑΝΘΕΜΩΝ	25

55	ΘΕΜΙΣΤΟΚΛΕΟΥΣ (ΚΑΤΑ ΜΗΚΟΣ)	ΛΥΚΟΥΡΓΟΥ	ΕΥΑΓΓΕΛΙΣΤΡΙΑΣ	175
56	ΘΡΑΚΗΣ (ΕΓΚΑΡΣΙΑ)		ΘΕΜΙΣΤΟΚΛΕΟΥΣ	30
57	ΘΡΑΚΗΣ (ΚΑΤΑ ΜΗΚΟΣ)			15
58	ΙΩΝΙΑΣ (ΕΓΚΑΡΣΙΑ)	ΚΑΜΠΙΝΑ 471 (ΣΥΜΦΩΝΑ ΜΕ ΤΗ ΣΥΝΗΜΜΕΝΗ ΟΡΙΖΟΝΤΙΟΓΡΑΦΙΑ)	ΠΑΡ. 4Η ΟΡΕΣΤΗ	45
59	ΚΑΖΑΝΤΖΑΚΗ ΝΙΚΟΥ (ΚΑΤΑ ΜΗΚΟΣ)	ΑΓ. ΛΑΥΡΑΣ	ΣΟΥΛΙΟΥ	130
60	ΚΑΛΛΙΠΑΤΕΙΡΑΣ (ΚΑΤΑ ΜΗΚΟΣ)	ΝΙΚ. ΜΕΘΩΝΗ	ΓΡΑΒΙΑΣ	680
61	ΚΑΝΑΡΗ (ΚΑΤΑ ΜΗΚΟΣ)			15
62	ΚΛΑΔΑ (ΚΑΤΑ ΜΗΚΟΣ)	ΑΘΗΝΩΝ	ΑΛ. ΚΟΥΜΟΥΝΔΟΥΡΟΥ	140
63	ΚΟΛΟΚΟΤΡΩΝΗ (ΕΓΚΑΡΣΙΑ)			15
64	ΚΟΥΜΟΥΝΔΟΥΡΑΚΗ (ΕΓΚΑΡΣΙΑ)	ΥΠΑΠΑΝΤΗΣ	ΚΟΥΜΟΥΝΔΟΥΡΑΚΗ 10	27
65	ΚΡΗΤΗΣ (ΚΑΤΑ ΜΗΚΟΣ)	ΑΠΟΣΤΟΛΑΚΗ	ΗΡΩΩΝ	1010
66	ΛΑΚΩΝΙΚΗΣ (ΚΑΤΑ ΜΗΚΟΣ)	ΝΙΚ. ΜΕΘΩΝΗΣ	ΛΑΚΩΝΙΚΗΣ 136	595
67	ΛΑΚΩΝΙΚΗΣ (ΚΑΤΑ ΜΗΚΟΣ)	ΣΑΡΑΝΤΑΠΟΡΟΥ	ΖΟΥΜΠΟΥΛΗ	40
68	ΛΕΪΚΩΝ (ΚΑΤΑ ΜΗΚΟΣ)	ΠΑΡ. 1Η ΛΕΪΚΩΝ	ΑΡΤΕΜΙΔΟΣ	515
69	ΛΕΪΚΩΝ (ΚΑΤΑ ΜΗΚΟΣ)	ΚΑΜΠΙΝΑ 435 (ΣΥΜΦΩΝΑ ΜΕ ΤΗ ΣΥΝΗΜΜΕΝΗ ΟΡΙΖΟΝΤΙΟΓΡΑΦΙΑ)	ΠΑΡ. 1Η ΛΕΪΚΩΝ	40
70	ΛΥΚΟΥΡΓΟΥ (ΕΓΚΑΡΣΙΑ)			17
71	ΛΥΚΟΥΡΓΟΥ (ΚΑΤΑ ΜΗΚΟΣ)	ΧΡΥΣΟΣΤΟΜΟΥ ΣΜΥΡΝΗΣ	ΣΠΕΤΣΩΝ	165
72	ΜΑΚΕΔΟΝΙΑΣ (ΚΑΤΑ ΜΗΚΟΣ)	ΚΑΜΠΙΝΑ 348	ΚΑΜΠΙΝΑ 347	90
73	ΜΑΥΡΟΜΙΧΑΛΗ (ΚΑΤΑ ΜΗΚΟΣ)	ΝΟΤΙΟΑΝΑΤΟΛΙΚΗ ΓΩΝΙΑ ΤΟΥ ΜΕΣΣΗΝΙΑΚΟΥ ΓΗΠΕΔΟΥ	ΚΑΛΛΙΠΑΤΕΙΡΑΣ	110
74	ΜΕΓΑΛΟΥ ΑΛΕΞΑΝΔΡΟΥ (ΚΑΤΑ ΜΗΚΟΣ)	ΖΟΥΜΠΟΥΛΗ	ΚΑΙΣΑΡΗ	45
75	ΜΗΤΡΟΠΕΤΡΟΒΑ (ΚΑΤΑ ΜΗΚΟΣ)	ΚΕΝΤΡΙΚΗ ΠΛΑΤΕΙΑ ΒΑΣΙΛΕΩΣ ΓΕΩΡΓΙΟΥ	ΨΑΛΤΗ	90
76	ΜΗΤΡΟΠΟΛΙΤΗ ΜΕΛΕΤΙΟΥ (ΚΑΤΑ ΜΗΚΟΣ)	ΥΠΑΠΑΝΤΗΣ	ΦΑΡΩΝ	150
77	ΜΙΑΟΥΛΗ (ΕΓΚΑΡΣΙΑ)	ΚΑΜΠΙΝΑ 241 (ΣΥΜΦΩΝΑ ΜΕ ΤΗ ΣΥΝΗΜΜΕΝΗ ΟΡΙΖΟΝΤΙΟΓΡΑΦΙΑ)	ΚΡΗΤΗΣ	22
78	ΜΙΑΟΥΛΗ (ΚΑΤΑ ΜΗΚΟΣ)	ΚΑΜΠΙΝΑ 241 (ΣΥΜΦΩΝΑ ΜΕ ΤΗ ΣΥΝΗΜΜΕΝΗ ΟΡΙΖΟΝΤΙΟΓΡΑΦΙΑ)	ΚΡΗΤΗΣ	20
79	ΜΠΙΖΑΝΙΟΥ (ΚΑΤΑ ΜΗΚΟΣ)	ΑΘΗΝΩΝ	ΚΟΥΜΟΥΝΔΟΥΡΟΥ	85
80	ΜΠΟΥΛΟΥΚΟΥ (ΕΓΚΑΡΣΙΑ)	ΑΓ. ΓΕΩΡΓΙΟΥ	ΚΑΜΠΙΝΑ 423 (ΣΥΜΦΩΝΑ ΜΕ ΤΗ ΣΥΝΗΜΜΕΝΗ ΟΡΙΖΟΝΤΙΟΓΡΑΦΙΑ)	20
81	ΜΠΟΥΛΟΥΚΟΥ (ΚΑΤΑ ΜΗΚΟΣ)	ΛΕΪΚΩΝ	ΑΓ. ΓΕΩΡΓΙΟΥ	45
82	ΜΠΟΥΛΟΥΚΟΥ (ΚΑΤΑ ΜΗΚΟΣ)	ΜΕΡΟΠΗΣ	ΦΟΡΜΙΩΝΟΣ	60
83	ΝΑΥΑΡΙΝΟΥ (ΚΑΤΑ ΜΗΚΟΣ)	ΦΑΡΩΝ	ΑΠΟΣΤΟΛΑΚΗ	1850
84	ΛΕΩΝΙΔΑ	ΝΑΥΑΡΙΝΟΥ	ΚΟΡΩΝΗΣ	90
85	ΜΕΓΑΛΟΥ ΑΛΕΞΑΝΔΡΟΥ	ΝΑΥΑΡΙΝΟΥ	ΚΟΡΩΝΗΣ	85
86	ΝΑΥΑΡΙΝΟΥ (ΕΓΚΑΡΣΙΑ)	ΚΑΜΠΙΝΑ 257 (ΣΥΜΦΩΝΑ ΜΕ ΤΗ ΣΥΝΗΜΜΕΝΗ ΟΡΙΖΟΝΤΙΟΓΡΑΦΙΑ)	ΠΑΠΑΝΙΚΟΛΗ	12
87	ΝΑΥΑΡΙΝΟΥ (ΕΓΚΑΡΣΙΑ)	ΚΑΜΠΙΝΑ 259 (ΣΥΜΦΩΝΑ ΜΕ ΤΗ ΣΥΝΗΜΜΕΝΗ ΟΡΙΖΟΝΤΙΟΓΡΑΦΙΑ)	ΝΑΥΑΡΙΝΟΥ 121	12

88	ΝΕΔΟΝΤΟΣ (ΕΓΚΑΡΣΙΑ)	ΚΑΜΠΙΝΕΣ 149-150 (ΣΥΜΦΩΝΑ ΜΕ ΤΗ ΣΥΝΗΜΜΕΝΗ ΟΡΙΖΟΝΤΙΟΓΡΑΦΙΑ)	ΒΙΛΕΑΡΔΟΥΙΝΟΥ	65
89	ΝΕΔΟΝΤΟΣ (ΚΑΤΑ ΜΗΚΟΣ)	ΚΑΠΟΔΙΣΤΡΙΟΥ	ΜΑΚΕΔΟΝΙΑΣ	270
90	ΝΕΔΟΝΤΟΣ (ΚΑΤΑ ΜΗΚΟΣ)	ΚΑΜΠΙΝΕΣ 149-150 (ΣΥΜΦΩΝΑ ΜΕ ΤΗ ΣΥΝΗΜΜΕΝΗ ΟΡΙΖΟΝΤΙΟΓΡΑΦΙΑ)	ΤΖΑΝΕ	170
91	ΝΕΔΟΝΤΟΣ (ΚΑΤΑ ΜΗΚΟΣ)	ΑΙΠΥΤΟΥ	ΑΜΦΕΙΑΣ	70
92	ΝΙΚ. ΜΕΘΩΝΗΣ (ΚΑΤΑ ΜΗΚΟΣ)	ΣΑΡΑΝΤΑΠΟΡΟΥ	ΚΑΛΛΙΠΑΤΕΙΡΑΣ	465
93	ΝΙΚΗΤΑΡΑ (ΚΑΤΑ ΜΗΚΟΣ)	ΒΥΡΩΝΟΣ	ΦΑΡΩΝ	90
94	ΠΑΛΑΙΟΛΟΓΟΥ (ΚΑΤΑ ΜΗΚΟΣ)	ΒΑΣΙΛΕΩΣ ΓΕΩΡΓΙΟΥ	ΣΑΡΑΝΤΑΠΟΡΟΥ	255
95	ΠΑΡ. 1Η ΑΓΙΑΣ ΠΑΡΑΣΚΕΥΗΣ (ΚΑΤΑ ΜΗΚΟΣ)	ΕΥΑΓΓΕΛΙΣΜΟΥ ΘΕΟΤΟΚΟΥ	ΑΓ. ΠΑΡΑΣΚΕΥΗΣ	110
96	ΠΑΡ. 1Η ΑΘΗΝΩΝ (ΚΑΤΑ ΜΗΚΟΣ)	ΠΑΡ. 1Η ΑΘΗΝΩΝ 15	ΑΘΗΝΩΝ	150
97	ΠΑΡ. 2Η ΜΑΝΙΑΚΙΟΥ (ΚΑΤΑ ΜΗΚΟΣ)	ΠΑΡ. 1Η ΛΕΪΚΩΝ	ΣΟΥΛΙΟΥ	325
98	ΠΑΤΡΙΑΡΧΗ ΠΡΟΚΟΠΕΙΟΥ (ΚΑΤΑ ΜΗΚΟΣ)	ΑΓ. ΠΑΡΑΣΚΕΥΗΣ	ΦΑΡΩΝ	220
99	ΠΙΝΔΑΡΟΥ (ΚΑΤΑ ΜΗΚΟΣ)	ΚΑΜΠΙΝΑ 223 (ΣΥΜΦΩΝΑ ΜΕ ΤΗ ΣΥΝΗΜΜΕΝΗ ΟΡΙΖΟΝΤΙΟΓΡΑΦΙΑ)	ΦΑΡΩΝ	50
100	ΠΛΑΤΩΝΟΣ (ΚΑΤΑ ΜΗΚΟΣ)	ΑΚΡΙΤΑ	ΜΑΙΖΩΝΟΣ	170
101	ΡΟΥΜΕΛΙΩΤΗ (ΚΑΤΑ ΜΗΚΟΣ)	ΛΕΪΚΩΝ	ΚΟΥΤΗΦΑΡΗ	90
102	ΣΑΡΑΝΤΑΠΟΡΟΥ (ΚΑΤΑ ΜΗΚΟΣ)	ΝΙΚ. ΜΕΘΩΝΗΣ	ΒΥΡΩΝΟΣ	240
103	ΣΜΥΡΝΗΣ (ΕΓΚΑΡΣΙΑ)	ΚΑΛΛΙΠΑΤΕΙΡΑΣ	ΣΜΥΡΝΗΣ 2	20
104	ΣΟΥΛΙΟΥ (ΚΑΤΑ ΜΗΚΟΣ)	ΚΑΖΑΝΤΖΑΚΗ	ΜΑΝΙΑΚΙΟΥ	135
105	ΣΟΦΟΚΛΕΟΥΣ (ΚΑΤΑ ΜΗΚΟΣ)	ΦΙΛΕΛΛΗΝΩΝ	ΦΑΡΩΝ	185
106	ΣΤΑΔΙΟΥ (ΚΑΤΑ ΜΗΚΟΣ) (Η ΤΟΜΗ ΘΑ ΓΙΝΕΙ ΚΥΚΛΙΚΑ ΣΤΗΝ ΠΛΑΤΕΙΑ)	ΠΛΑΤΕΙΑ 23ΗΣ ΜΑΡΤΙΟΥ	ΓΡΗΓΟΡΙΟΥ Ε	150
107	ΣΦΑΚΙΑΝΑΚΗ (ΚΑΤΑ ΜΗΚΟΣ)	ΣΦΑΚΙΑΝΑΚΗ 1	ΚΑΛΛΙΠΑΤΕΙΡΑΣ	25
108	ΤΑΞΙΑΡΧΩΝ (ΚΑΤΑ ΜΗΚΟΣ)	ΓΡΗΓΟΡΙΟΥ Ε.	ΝΙΚΗΤΑΡΑ	88
109	ΤΑΞΙΑΡΧΩΝ (ΚΑΤΑ ΜΗΚΟΣ)	ΓΕΩΡΓΟΥΛΗ	ΚΑΙΣΑΡΗ	125
110	ΤΑΞΙΑΡΧΩΝ (ΕΓΚΑΡΣΙΑ)	ΓΡΗΓΟΡΙΟΥ Ε.		15
111	ΤΖΑΝΕ (ΚΑΤΑ ΜΗΚΟΣ)	ΝΕΔΟΝΤΟΣ	ΥΠΑΠΑΝΤΗΣ	210
112	ΥΔΡΑΣ (ΕΓΚΑΡΣΙΑ)	ΚΑΜΠΙΝΑ 354 (ΣΥΜΦΩΝΑ ΜΕ ΤΗ ΣΥΝΗΜΜΕΝΗ ΟΡΙΖΟΝΤΙΟΓΡΑΦΙΑ)	ΚΑΜΠΙΝΑ 354 (ΣΥΜΦΩΝΑ ΜΕ ΤΗ ΣΥΝΗΜΜΕΝΗ ΟΡΙΖΟΝΤΙΟΓΡΑΦΙΑ)	15
113	ΥΔΡΑΣ (ΚΑΤΆ ΜΗΚΟΣ)	ΛΥΚΟΥΡΓΟΥ	ΜΠΟΥΜΠΟΥΛΙΝΑΣ	120
114	ΥΠΑΠΑΝΤΗΣ (ΕΓΚΑΡΣΙΑ)	ΚΑΜΠΙΝΑ 139-141 (ΣΥΜΦΩΝΑ ΜΕ ΤΗ ΣΥΝΗΜΜΕΝΗ ΟΡΙΖΟΝΤΙΟΓΡΑΦΙΑ)	ΥΠΑΠΑΝΤΗΣ 1	14
115	ΥΠΑΠΑΝΤΗΣ (ΚΑΤΑ ΜΗΚΟΣ)	ΜΗΤΡΟΠΟΛΙΤΗ ΜΕΛΕΤΙΟΥ	ΚΟΥΜΟΥΝΔΟΥΡΑΚΗ	80
116	ΦΑΡΩΝ (ΚΑΤΑ ΜΗΚΟΣ)	ΜΗΤΡΟΠΟΛΙΤΗ ΜΕΛΕΤΙΟΥ	ΠΑΤΡΙΑΡΧΗ ΠΡΟΚΟΠΙΟΥ	140
117	ΦΑΡΩΝ (ΚΑΤΑ ΜΗΚΟΣ)	ΝΙΚΗΤΑΡΑ	ΝΙΚΗΤΑΡΑ	10
118	ΦΑΡΩΝ (ΚΑΤΑ ΜΗΚΟΣ)	ΝΑΥΑΡΙΝΟΥ	ΣΑΝΤΑΡΟΖΑ	48
119	ΦΑΡΩΝ (ΕΓΚΑΡΣΙΑ)	ΚΑΜΠΙΝΑ 165 Ή ΔΗΜΑΚΟΠΟΥΛΟΥ		27
120	ΦΑΡΩΝ (ΕΓΚΑΡΣΙΑ)	ΕΥΡΙΠΙΔΟΥ	ΚΑΜΠΙΝΑ 231 (ΣΥΜΦΩΝΑ ΜΕ ΤΗ ΣΥΝΗΜΜΕΝΗ ΟΡΙΖΟΝΤΙΟΓΡΑΦΙΑ)	15

121	ΦΙΛΕΛΛΗΝΩΝ(ΚΑΤΆ ΜΗΚΟΣ)	ΚΑΜΠΙΝΑ 239 (ΣΥΜΦΩΝΑ ΜΕ ΤΗ ΣΥΝΗΜΜΕΝΗ ΟΡΙΖΟΝΤΙΟΓΡΑΦΙΑ)	ΣΟΦΟΚΛΕΟΥΣ	205
122	ΧΡΥΣΑΝΘΕΜΩΝ (ΚΑΤΑ ΜΗΚΟΣ)	ΗΡΩΩΝ ΠΟΛΥΤΕΧΝΕΙΟΥ	ΕΛΑΙΑΣ	158
123	ΧΡΥΣΟΣΤΟΜΟΥ ΣΜΥΡΝΗΣ (ΚΑΤΑ ΜΗΚΟΣ)	ΛΥΚΟΥΡΓΟΥ	ΚΑΜΠΙΝΑ 323 (ΣΥΜΦΩΝΑ ΜΕ ΤΗ ΣΥΝΗΜΜΕΝΗ ΟΡΙΖΟΝΤΙΟΓΡΑΦΙΑ)	40
124	ΨΑΛΤΗ (ΚΑΤΑ ΜΗΚΟΣ)	ΜΗΤΡΟΠΕΤΡΟΒΑ	ΓΙΑΤΡΑΚΟΥ	105
125	ΨΑΡΩΝ (ΚΑΤΑ ΜΗΚΟΣ)	ΛΥΚΟΥΡΓΟΥ	ΙΕΡΟΛΟΧΙΤΩΝ	260
126	ΙΩΝΙΑΣ (ΚΑΤΑ ΜΗΚΟΣ)	ΑΘΗΝΩΝ	ΚΑΜΠΙΝΑ 471	85
127	ΣΟΥΛΙΟΥ (ΕΓΚΑΡΣΙΑ)	ΚΑΖΑΝΤΖΑΚΗ	ΠΑΡ. 2Η ΜΑΝΙΑΚΙΟΥ	32
128	ΙΑΤΡΟΠΟΥΛΟΥ (ΚΑΤΑ ΜΗΚΟΣ)	ΝΕΔΟΝΤΟΣ	ΛΑΓΡΕ	190
129	ΑΜΒΡΟΣΙΟΥ ΦΡΑΝΤΖΗ (ΚΑΤΑ ΜΗΚΟΣ)	ΠΛΑΤΕΙΑ ΒΑΣΙΛΕΩΣ ΓΕΩΡΓΙΟΥ	ΑΡΙΣΤΟΜΕΝΟΥΣ	50
130	ΒΑΣΙΛΕΩΣ ΓΕΩΡΓΙΟΥ (ΚΑΤΑ ΜΗΚΟΣ)	ΑΡΙΣΤΟΜΕΝΟΥΣ	ΑΡΙΣΤΟΔΗΜΟΥ	98
131	ΘΕΜΙΣΤΟΚΛΕΟΥΣ (ΕΓΚΑΡΣΙΑ)	ΞΕΝΟΦΩΝΤΟΣ	ΚΑΜΠΙΝΑ 309 (ΣΥΜΦΩΝΑ ΜΕ ΤΗ ΣΥΝΗΜΜΕΝΗ ΟΡΙΖΟΝΤΙΟΓΡΑΦΙΑ)	33
132	ΥΔΡΑΣ (ΚΑΤΑ ΜΗΚΟΣ)	ΔΗΜΟΣΘΕΝΟΥΣ	ΚΑΜΠΙΝΑ 311 (ΣΥΜΦΩΝΑ ΜΕ ΤΗ ΣΥΝΗΜΜΕΝΗ ΟΡΙΖΟΝΤΙΟΓΡΑΦΙΑ)	20
133	ΑΡΙΣΤΕΙΔΟΥ (ΚΑΤΑ ΜΗΚΟΣ)	ΣΠΕΤΣΩΝ	ΘΕΜΙΣΤΟΚΛΕΟΥΣ	97
134	ΣΠΕΤΣΩΝ (ΕΓΚΑΡΣΙΑ)	ΚΑΜΠΙΝΑ 308 (ΣΥΜΦΩΝΑ ΜΕ ΤΗ ΣΥΝΗΜΜΕΝΗ ΟΡΙΖΟΝΤΙΟΓΡΑΦΙΑ)	ΑΡΙΣΤΕΙΔΟΥ	10
135	ΚΟΡΑΗ (ΚΑΤΑ ΜΗΚΟΣ)	ΦΑΡΩΝ	ΑΚΡΙΤΑ	265
136	ΜΑΙΖΩΝΟΣ (ΚΑΤΑ ΜΗΚΟΣ)	ΚΟΡΑΗ	ΠΛΑΤΩΝΟΣ	68
137	ΜΑΙΖΩΝΟΣ (ΚΑΤΑ ΜΗΚΟΣ ΤΟΥ ΠΕΖΟΔΡΟΜΙΟΥ)	ΜΑΙΖΩΝΟΣ 29-33		10
			ΣΥΝΟΛΟ	**18.870**

Σύνολο μήκους τάφρου 18.870,00μ, πλάτους 0,08μ, βάθους 0,45μ.

Σχ.2

2. Εγκατάσταση Φρεατίων διαστάσεων 90*70 και διαστάσεων 125*80 ως εξής:

ΠΙΝΑΚΑΣ 2

ΕΚΣΚΑΦΗ ΔΙΚΤΥΟΥ Ο.Ι WIND (NGA)

ΦΡΕΑΤΙΑ - Α/Κ ΑΛΥΣΙΔΑΣ ΔΗΜΟΣ ΚΑΛΑΜΑΤΑΣ

Α/Α	ΟΔΟΣ ΕΚΣΚΑΦΗΣ	ΑΡΙΘΜΗΣΗ	ΣΥΜΒΟΛΗ ΜΕ ΟΔΟ	ΦΡΕΑΤΙΑ
1	ΒΑΣ.ΟΛΓΑΣ	ΣΥΜΒΟΛΗ	ΑΚΡΙΤΑ	ΕΠΙ ΤΟΥ ΠΕΖΟΔΡΟΜΙΟΥ (90*70)
2	ΑΡΙΣΤΟΔΗΜΟΥ	42	ΚΑΙΣΑΡΗ	ΕΠΙ ΤΟΥ ΠΕΖΟΔΡΟΜΙΟΥ (90*70)
3	ΠΑΝΤΑΖΟΠΟΥΛΟΥ(ΠΕΖΟΔΡΟΜΟΣ)	ΣΥΜΒΟΛΗ	ΑΝΑΓΝΩΣΤΑΡΑ	ΕΠΙ ΤΟΥ ΠΕΖΟΔΡΟΜΙΟΥ (90*70)
4	ΑΝΑΓΝΩΣΤΑΡΑ	28	ΝΙΚΗΤΑΡΑ	ΕΠΙ ΤΟΥ ΟΔΟΣΤΡΩΜΑΤΟΣ (90*70)
5	ΑΡΙΣΤΟΜΕΝΟΥΣ(ΠΕΣΟΔΡΟΜΟΣ)	ΣΥΜΒΟΛΗ	ΝΙΚΗΤΑΡΑ	ΕΠΙ ΤΟΥ ΠΕΖΟΔΡΟΜΟΥ (90*70)
6	ΚΟΛΟΚΟΤΡΩΝΗ	12	ΑΝΑΓΝΩΣΤΑΡΑ	ΕΠΙ ΤΟΥ ΟΔΟΣΤΡΩΜΑΤΟΣ (90*70)
7	ΚΟΛΟΚΟΤΡΩΝΗ	14	ΑΝΑΓΝΩΣΤΑΡΑ	ΕΠΙ ΤΟΥ ΟΔΟΣΤΡΩΜΑΤΟΣ (90*70)
8	ΣΤΑΔΙΟΥ	ΣΥΜΒΟΛΗ	ΑΓ. ΝΙΚΟΛΑΟΥ	ΕΠΙ ΤΟΥ ΟΔΟΣΤΡΩΜΑΤΟΣ (90*70)
9	ΥΠΑΠΑΝΤΗΣ	1		ΕΠΙ ΤΟΥ ΠΕΖΟΔΡΟΜΙΟΥ (90*70)
10	ΚΟΥΜΟΥΝΔΟΥΡΑΚΗ	10		ΕΠΙ ΤΟΥ ΟΔΟΣΤΡΩΜΑΤΟΣ (90*70)
11	ΑΜΦΕΙΑΣ	1-5		ΕΠΙ ΤΟΥ ΟΔΟΣΤΡΩΜΑΤΟΣ (90*70)
12	ΤΖΑΝΕ	6-8		ΕΠΙ ΤΟΥ ΠΕΖΟΔΡΟΜΙΟΥ (90*70)
13	ΣΠΑΡΤΗΣ	ΣΥΜΒΟΛΗ	ΒΙΛΕΑΡΔΟΥΙΝΟΥ	ΕΠΙ ΤΟΥ ΠΕΖΟΔΡΟΜΙΟΥ (90*70)
14	ΣΠΑΡΤΗΣ	39		ΕΠΙ ΤΟΥ ΠΕΖΟΔΡΟΜΙΟΥ (90*70)
15	ΑΣΚΛΗΠΙΟΥ	ΣΥΜΒΟΛΗ	ΓΕΩΡΓΟΥΛΗ	ΕΠΙ ΤΟΥ ΠΕΖΟΔΡΟΜΙΟΥ (90*70)
16	ΚΑΙΣΑΡΗ	26	ΤΑΞΙΑΡΧΩΝ	ΕΠΙ ΤΟΥ ΟΔΟΣΤΡΩΜΑΤΟΣ (90*70)
17	ΖΟΥΜΠΟΥΛΗ	27	ΦΑΡΩΝ	ΕΠΙ ΤΟΥ ΠΕΖΟΔΡΟΜΙΟΥ (90*70)
18	ΑΚΡΙΤΑ	ΣΥΜΒΟΛΗ	ΡΟΥΜΕΛΙΩΤΗ	ΕΠΙ ΤΟΥ ΠΕΖΟΔΡΟΜΙΟΥ (90*70)
19	ΡΟΥΜΕΛΙΩΤΗ	ΣΥΜΒΟΛΗ	ΑΚΡΙΤΑ	ΕΠΙ ΤΟΥ ΠΕΖΟΔΡΟΜΙΟΥ (90*70)
20	ΣΑΡΑΝΤΑΠΟΡΟΥ	18	ΠΑΛΑΙΟΛΟΓΟΥ	ΕΠΙ ΤΟΥ ΟΔΟΣΤΡΩΜΑΤΟΣ (90*70)
21	ΒΥΡΩΝΟΣ	ΣΥΜΒΟΛΗ	ΑΒΙΑΣ	ΕΠΙ ΤΟΥ ΟΔΟΣΤΡΩΜΑΤΟΣ (90*70)
22	ΤΑΞΙΑΡΧΩΝ	1-3*	ΛΑΚΩΝΙΚΗΣ	ΕΠΙ ΤΟΥ ΟΔΟΣΤΡΩΜΑΤΟΣ (90*70)
23	ΔΗΜΑΚΟΠΟΥΛΟΥ	10	ΓΡΗΓΟΡΙΟΥ Ε.	ΕΠΙ ΤΟΥ ΟΔΟΣΤΡΩΜΑΤΟΣ (90*70)
24	ΦΑΡΩΝ	ΣΥΜΒΟΛΗ	ΜΑΥΡΟΜΙΧΑΛΗ	ΕΠΙ ΤΟΥ ΟΔΟΣΤΡΩΜΑΤΟΣ (90*70)
25	ΓΡΗΓΟΡΙΟΥ Ε	ΣΥΜΒΟΛΗ	ΜΑΥΡΟΜΙΧΑΛΗ	ΕΠΙ ΤΟΥ ΟΔΟΣΤΡΩΜΑΤΟΣ (90*70)
26	ΔΗΜΑΚΟΠΟΥΛΟΥ	44	ΠΑΛΑΙΟΛΟΓΟΥ	ΕΠΙ ΤΟΥ ΟΔΟΣΤΡΩΜΑΤΟΣ (90*70)
27	ΜΕΓΑΛΟΥ ΑΛΕΞΑΝΔΡΟΥ	ΣΥΜΒΟΛΗ	ΚΑΙΣΑΡΗ ΠΑΝΑΓΙΩΤΗ	ΕΠΙ ΤΟΥ ΠΕΖΟΔΡΟΜΙΟΥ (90*70)
28	ΣΑΡΑΝΤΑΠΟΡΟΥ	38	ΝΙΚ. ΜΕΘΩΝΗΣ	ΕΠΙ ΤΟΥ ΟΔΟΣΤΡΩΜΑΤΟΣ (90*70)
29	ΝΙΚ. ΜΕΘΩΝΗΣ	40	ΠΑΠΑΤΣΩΝΗ	ΕΠΙ ΤΟΥ ΠΕΖΟΔΡΟΜΙΟΥ (90*70)
30	ΝΙΚ. ΜΕΘΩΝΗΣ	39	ΣΟΛΩΜΟΥ	ΕΠΙ ΤΟΥ ΟΔΟΣΤΡΩΜΑΤΟΣ (90*70)

31	ΚΑΛΛΙΠΑΤΕΙΡΑΣ	19		ΕΠΙ ΤΟΥ ΠΕΖΟΔΡΟΜΙΟΥ (90*70)
32	ΣΜΥΡΝΗΣ	2		ΕΠΙ ΤΟΥ ΟΔΟΣΤΡΩΜΑΤΟΣ (90*70)
33	ΣΦΑΚΙΑΝΑΚΗ	ΣΥΜΒΟΛΗ	ΚΑΛΛΙΠΑΤΕΙΡΑΣ	ΕΠΙ ΤΟΥ ΟΔΟΣΤΡΩΜΑΤΟΣ (90*70)
34	ΓΡΑΒΙΑΣ	ΣΥΜΒΟΛΗ	ΚΑΛΛΙΠΑΤΕΙΡΑΣ	ΕΠΙ ΤΟΥ ΟΔΟΣΤΡΩΜΑΤΟΣ (90*70)
35	ΚΕΤΣΕΑ ΒΕΝΕΤΣΑΝΟΥ	ΣΥΜΒΟΛΗ	ΕΥΑΓΓΕΛΙΣΜΟΥ ΘΕΟΤΟΚΟΥ	ΕΠΙ ΤΟΥ ΟΔΟΣΤΡΩΜΑΤΟΣ (90*70)
36	ΜΥΣΤΡΑ	ΣΥΜΒΟΛΗ	ΠΑΤΡΙΑΡΧΗ ΠΡΟΚΟΠΕΙΟΥ	ΕΠΙ ΤΟΥ ΟΔΟΣΤΡΩΜΑΤΟΣ (90*70)
37	ΕΥΑΓΓΕΛΙΣΜΟΥ ΘΕΟΤΟΚΟΥ	ΣΥΜΒΟΛΗ	ΠΑΡ. 3Η ΑΓΙΑΣ ΠΑΡΑΣΚΕΥΗΣ	ΕΠΙ ΤΟΥ ΟΔΟΣΤΡΩΜΑΤΟΣ (90*70)
38	ΜΑΥΡΟΜΙΧΑΛΗ		ΝΟΤΙΟΑΝΑΤΟΛΙΚΗ ΓΩΝΙΑ ΤΟΥ ΜΕΣΣΗΝΙΑΚΟΥ ΓΗΠΕΔΟΥ	ΕΠΙ ΤΟΥ ΟΔΟΣΤΡΩΜΑΤΟΣ (90*70)
39	ΗΡΩΩΝ	3	ΛΑΚΩΝΙΚΗΣ	ΕΠΙ ΤΟΥ ΠΕΖΟΔΡΟΜΙΟΥ (90*70)
40	ΗΡΩΩΝ	ΣΥΜΒΟΛΗ	ΛΑΚΩΝΙΚΗΣ	ΕΠΙ ΤΟΥ ΟΔΟΣΤΡΩΜΑΤΟΣ (90*70)
41	ΚΟΡΑΗ	ΣΥΜΒΟΛΗ	ΑΚΡΙΤΑ	ΕΠΙ ΤΟΥ ΠΕΖΟΔΡΟΜΙΟΥ (90*70)
42	ΚΟΡΑΗ	20	ΦΑΡΩΝ	ΕΠΙ ΤΟΥ ΠΕΖΟΔΡΟΜΙΟΥ (90*70)
43	ΠΙΝΔΑΡΟΥ	19	ΦΑΡΩΝ	ΕΠΙ ΤΟΥ ΟΔΟΣΤΡΩΜΑΤΟΣ (90*70)
44	ΣΟΦΟΚΛΕΟΥΣ	17	ΚΑΝΑΡΗ	ΕΠΙ ΤΟΥ ΠΕΖΟΔΡΟΜΙΟΥ (90*70)
45	ΕΥΡΙΠΙΔΟΥ	229	ΦΙΛΕΛΛΗΝΩΝ	ΕΠΙ ΤΟΥ ΠΕΖΟΔΡΟΜΙΟΥ (90*70)
46	ΕΥΡΙΠΙΔΟΥ	26	ΦΑΡΩΝ	ΕΠΙ ΤΟΥ ΠΕΖΟΔΡΟΜΙΟΥ (90*70)
47	ΕΥΡΙΠΙΔΟΥ	12-14*	ΚΑΝΑΡΗ	ΕΠΙ ΤΟΥ ΠΕΖΟΔΡΟΜΙΟΥ (90*70)
48	ΒΥΡΩΝΟΣ	94	ΣΟΦΟΚΛΕΟΥΣ	ΕΠΙ ΤΟΥ ΠΕΖΟΔΡΟΜΙΟΥ (90*70)
49	ΕΥΡΙΠΙΔΟΥ	38-42*	ΜΑΙΖΩΝΟΣ	ΕΠΙ ΤΟΥ ΠΕΖΟΔΡΟΜΙΟΥ (90*70)
50	ΦΙΛΕΛΛΗΝΩΝ	42-44*	ΠΡΑΞΙΤΕΛΟΥΣ	ΕΠΙ ΤΟΥ ΠΕΖΟΔΡΟΜΙΟΥ (90*70)
51	ΦΙΛΕΛΛΗΝΩΝ	52	ΚΡΗΤΗΣ	ΕΠΙ ΤΟΥ ΠΕΖΟΔΡΟΜΙΟΥ (90*70)
52	ΑΚΡΙΤΑ	118	ΚΡΗΤΗΣ	ΕΠΙ ΤΟΥ ΠΕΖΟΔΡΟΜΙΟΥ (90*70)
53	ΑΚΡΙΤΑ	ΣΥΜΒΟΛΗ	ΚΟΡΑΗ	ΕΠΙ ΤΟΥ ΠΕΖΟΔΡΟΜΙΟΥ (90*70)
54	ΘΕΜΙΣΤΟΚΛΕΟΥΣ	ΣΥΜΒΟΛΗ	ΣΟΛΩΝΟΣ	ΕΠΙ ΤΟΥ ΟΔΟΣΤΡΩΜΑΤΟΣ (90*70)
55	ΣΠΕΤΣΩΝ	ΣΥΜΒΟΛΗ	ΑΡΙΣΤΕΙΔΟΥ	ΕΠΙ ΤΟΥ ΠΕΖΟΔΡΟΜΙΟΥ (90*70)
56	ΑΡΤΕΜΙΔΟΣ	178	ΗΡΩΩΝ ΠΟΛΥΤΕΧΝΕΙΟΥ	ΕΠΙ ΤΟΥ ΠΕΖΟΔΡΟΜΙΟΥ (90*70)
57	ΙΕΡΟΛΟΧΙΤΩΝ	2-8*	ΨΑΡΩΝ	ΕΠΙ ΤΟΥ ΠΕΖΟΔΡΟΜΙΟΥ (90*70)
58	ΧΡΥΣΟΣΤΟΜΟΥ ΣΜΥΡΜΝΗΣ	61	ΛΥΚΟΥΡΓΟΥ	ΕΠΙ ΤΟΥ ΠΕΖΟΔΡΟΜΙΟΥ (90*70)
59	ΕΥΑΓΓΕΛΙΣΤΡΙΑΣ	25	ΧΡΥΣΟΣΤΟΜΟΥ ΣΜΥΡΝΗΣ	ΕΠΙ ΤΟΥ ΠΕΖΟΔΡΟΜΙΟΥ (90*70)
60	ΜΑΚΕΔΟΝΙΑΣ	ΣΥΜΒΟΛΗ	ΥΔΡΑΣ	ΕΠΙ ΤΟΥ ΠΕΖΟΔΡΟΜΙΟΥ (90*70)
61	ΜΑΚΕΔΟΝΙΑΣ	25-27		ΕΠΙ ΤΟΥ ΠΕΖΟΔΡΟΜΙΟΥ (90*70)
62	ΘΕΜΙΣΤΟΚΛΕΟΥΣ	63	ΘΡΑΚΗΣ	ΕΠΙ ΤΟΥ ΠΕΖΟΔΡΟΜΙΟΥ (90*70)
63	ΝΕΔΟΝΤΟΣ	ΣΥΜΒΟΛΗ	ΚΑΠΟΔΙΣΤΡΙΟΥ	ΕΠΙ ΤΟΥ ΠΕΖΟΔΡΟΜΙΟΥ (90*70)
64	ΣΠΕΤΣΩΝ	106	ΛΥΚΟΥΡΓΟΥ	ΕΠΙ ΤΟΥ ΟΔΟΣΤΡΩΜΑΤΟΣ (90*70)
65	ΥΔΡΑΣ	134	ΛΥΚΟΥΡΓΟΥ	ΕΠΙ ΤΟΥ ΠΕΖΟΔΡΟΜΙΟΥ

				(90*70)
66	ΥΔΡΑΣ	142	ΜΠΟΥΜΠΟΥΛΙΝΑΣ	ΕΠΙ ΤΟΥ ΠΕΖΟΔΡΟΜΙΟΥ (90*70)
67	ΕΥΑΓΓΕΛΙΣΤΡΙΑΣ	20(ΔΡΟΜΟΣ)	ΘΕΜΙΣΤΟΚΛΕΟΥΣ	ΕΠΙ ΤΟΥ ΠΕΖΟΔΡΟΜΙΟΥ (90*70)
68	ΕΥΑΓΓΕΛΙΣΤΡΙΑΣ	35*	ΚΑΜΒΥΣΗ	ΕΠΙ ΤΟΥ ΠΕΖΟΔΡΟΜΙΟΥ (90*70)
69	ΗΡΩΩΝ ΠΟΛΥΤΕΧΝΕΙΟΥ		ΑΠΕΝΑΝΤΙ ΑΠΟ LIDL	ΕΠΙ ΤΟΥ ΟΔΟΣΤΡΩΜΑΤΟΣ (90*70)
70	ΑΜΒΡΟΣΙΟΥ ΦΡΑΝΤΖΗ	ΣΥΜΒΟΛΗ	ΒΑΣ. ΓΕΩΡΓΙΟΥ	ΕΠΙ ΤΟΥ ΠΕΖΟΔΡΟΜΙΟΥ (90*70)
71	ΙΑΤΡΟΠΟΥΛΟΥ	12		ΕΠΙ ΤΟΥ ΠΕΖΟΔΡΟΜΙΟΥ (90*70)
72	ΙΑΤΡΟΠΟΥΛΟΥ	ΣΥΜΒΟΛΗ	ΠΑΓΩΝΗ ΧΡΥΣΑΝΘΟΥ	ΕΠΙ ΤΟΥ ΠΕΖΟΔΡΟΜΙΟΥ (90*70)
73	ΚΕΝΤΡΙΚΗ ΠΛΑΤΕΙΑ ΚΑΛΑΜΑΤΑΣ (ΠΕΖΟΔΡΟΜΟΣ)	ΣΥΜΒΟΛΗ	ΜΙΤΡΟΠΕΤΡΟΒΑ/ ΣΙΔ. ΣΤΑΘΜΟΥ	ΕΠΙ ΤΟΥ ΠΕΖΟΔΡΟΜΟΥ (90*70)
74	ΑΡΤΕΜΙΔΟΣ	104-106*		ΕΠΙ ΤΟΥ ΠΕΖΟΔΡΟΜΙΟΥ (90*70)
75	ΜΠΙΖΑΝΙΟΥ	ΣΥΜΒΟΛΗ	ΚΟΥΜΟΥΝΔΟΥΡΟΥ	ΕΠΙ ΤΟΥ ΟΔΟΣΤΡΩΜΑΤΟΣ (90*70)
76	ΑΘΗΝΩΝ	ΣΥΜΒΟΛΗ	ΜΠΙΖΑΝΙΟΥ	ΕΠΙ ΤΟΥ ΠΕΖΟΔΡΟΜΙΟΥ (90*70)
77	ΜΠΟΥΛΟΥΚΟΥ	31	ΦΟΡΜΙΩΝΟΣ	ΕΠΙ ΤΟΥ ΠΕΖΟΔΡΟΜΙΟΥ (90*70)
78	ΜΠΟΥΛΟΥΚΟΥ	ΣΥΜΒΟΛΗ	ΑΓ. ΓΕΩΡΓΙΟΥ	ΕΠΙ ΤΟΥ ΠΕΖΟΔΡΟΜΙΟΥ (90*70)
79	ΛΕΪΚΩΝ	ΣΥΜΒΟΛΗ	ΜΠΟΥΛΟΥΚΟΥ	ΕΠΙ ΤΟΥ ΠΕΖΟΔΡΟΜΙΟΥ (90*70)
80	ΑΡΤΕΜΙΔΟΣ	ΣΥΜΒΟΛΗ	ΚΟΥΤΗΦΑΡΗ	ΕΠΙ ΤΟΥ ΠΕΖΟΔΡΟΜΙΟΥ (90*70)
81	ΡΟΥΜΕΛΙΩΤΗ	ΣΥΜΒΟΛΗ	ΚΟΥΤΗΦΑΡΗ	ΕΠΙ ΤΟΥ ΠΕΖΟΔΡΟΜΙΟΥ (90*70)
82	ΛΕΪΚΩΝ	ΣΥΜΒΟΛΗ	ΜΠΟΡΜΠΟΛΕΤΗ	ΕΠΙ ΤΟΥ ΠΕΖΟΔΡΟΜΙΟΥ (90*70)
83	ΑΓ. ΑΝΑΡΓΥΡΩΝ	47		ΕΠΙ ΤΟΥ ΟΔΟΣΤΡΩΜΑΤΟΣ (90*70)
84	ΠΑΡ. 4Η ΑΓΙΩΝ ΑΝΑΡΓΥΡΩΝ	56-58		ΕΠΙ ΤΟΥ ΟΔΟΣΤΡΩΜΑΤΟΣ (90*70)
85	ΠΑΡΟΔΟΣ ΛΕΪΚΩΝ	55		ΕΠΙ ΤΟΥ ΟΔΟΣΤΡΩΜΑΤΟΣ (90*70)
86	ΑΛ. ΚΟΥΜΟΥΝΔΟΥΡΟΥ	32-40	ΚΛΑΔΑ	ΕΠΙ ΤΟΥ ΟΔΟΣΤΡΩΜΑΤΟΣ (90*70)
87	ΑΘΗΝΩΝ	33	ΚΛΑΔΑ	ΕΠΙ ΤΟΥ ΠΕΖΟΔΡΟΜΙΟΥ (90*70)
88	ΓΕΩΡΓΙΟΥ ΜΠΟΥΛΟΥΚΟΥ	ΝΗΣΙΔΑ	ΑΘΗΝΩΝ	ΕΠΙ ΤΟΥ ΠΕΖΟΔΡΟΜΙΟΥ (90*70)
89	ΑΘΗΝΩΝ	48	ΑΡΙΟΣ	ΕΠΙ ΤΟΥ ΠΕΖΟΔΡΟΜΙΟΥ (90*70)
90	ΠΑΡ. 1Η ΑΘΗΝΩΝ	ΣΥΜΒΟΛΗ	ΑΘΗΝΩΝ	ΕΠΙ ΤΟΥ ΟΔΟΣΤΡΩΜΑΤΟΣ (90*70)
91	ΠΑΡ. 1Η ΑΘΗΝΩΝ	15		ΕΠΙ ΤΟΥ ΟΔΟΣΤΡΩΜΑΤΟΣ (90*70)
92	ΑΓ. ΛΑΥΡΑΣ	ΣΥΜΒΟΛΗ	ΑΡΙΟΣ	ΕΠΙ ΤΟΥ ΟΔΟΣΤΡΩΜΑΤΟΣ (90*70)
93	ΜΑΝΙΑΚΙΟΥ	ΣΥΜΒΟΛΗ	ΣΟΥΛΙΟΥ	ΕΠΙ ΤΟΥ ΠΕΖΟΔΡΟΜΙΟΥ (90*70)
94	ΠΑΡ. 2Η ΜΑΝΙΑΚΙΟΥ	14		ΕΠΙ ΤΟΥ ΟΔΟΣΤΡΩΜΑΤΟΣ (90*70)
95	ΑΓ. ΛΑΥΡΑΣ	44-46*	ΚΑΖΑΝΤΖΑΚΗ	ΕΠΙ ΤΟΥ ΟΔΟΣΤΡΩΜΑΤΟΣ (90*70)
96	ΣΟΥΛΙΟΥ	ΣΥΜΒΟΛΗ	ΚΑΖΑΝΤΖΑΚΗ	ΕΠΙ ΤΟΥ ΠΕΖΟΔΡΟΜΙΟΥ (90*70)
97	ΑΘΗΝΩΝ	ΣΥΜΒΟΛΗ	ΓΛΑΥΚΟΥ	ΕΠΙ ΤΟΥ ΠΕΖΟΔΡΟΜΙΟΥ (90*70)
98	ΑΓ. ΔΗΜΗΤΡΙΟΥ	ΣΥΜΒΟΛΗ	ΑΘΗΝΩΝ	ΕΠΙ ΤΟΥ ΠΕΖΟΔΡΟΜΙΟΥ (90*70)
99	ΑΝΘΕΩΝ	ΡΑΓΕΣ		ΕΠΙ ΤΟΥ ΟΔΟΣΤΡΩΜΑΤΟΣ

				(90*70)
100	ΙΩΝΙΑΣ	1-3*		ΕΠΙ ΤΟΥ ΟΔΟΣΤΡΩΜΑΤΟΣ (90*70)
101	ΑΘΗΝΩΝ		ΕΝΑΝΤΙ ΣΥΜΒΟΛΗΣ ΑΓΛΑΝΤΖΙΑΣ ΜΕ ΑΘΗΝΩΝ	ΕΠΙ ΤΟΥ ΠΕΖΟΔΡΟΜΙΟΥ (90*70)
102	ΝΕΔΟΝΤΟΣ	ΣΥΜΒΟΛΗ	ΙΑΤΡΟΠΟΥΛΟΥ	ΕΠΙ ΤΟΥ ΟΔΟΣΤΡΩΜΑΤΟΣ (90*70)
103	ΙΑΤΡΟΠΟΥΛΟΥ	ΣΥΜΒΟΛΗ	ΠΑΓΩΝΗ ΧΡΥΣΑΝΘΟΥ	ΕΠΙ ΤΟΥ ΟΔΟΣΤΡΩΜΑΤΟΣ (90*70)
104	ΒΑΣ. ΓΕΩΡΓΙΟΥ	ΣΥΜΒΟΛΗ	ΑΡΙΣΤΟΔΗΜΟΥ	ΕΠΙ ΤΟΥ ΟΔΟΣΤΡΩΜΑΤΟΣ (90*70)
105	ΘΕΜΙΣΤΟΚΛΕΟΥΣ		ΠΛΗΣΙΟΝ ΚΑΜΠΙΝΑΣ 309	ΕΠΙ ΤΟΥ ΟΔΟΣΤΡΩΜΑΤΟΣ (90*70)
106	ΘΕΜΙΣΤΟΚΛΕΟΥΣ	ΣΥΜΒΟΛΗ	ΑΡΙΣΤΕΙΔΟΥ	ΕΠΙ ΤΟΥ ΟΔΟΣΤΡΩΜΑΤΟΣ (90*70)
107	ΚΟΡΑΗ	ΣΥΜΒΟΛΗ	ΜΑΙΖΩΝΟΣ	ΕΠΙ ΤΟΥ ΟΔΟΣΤΡΩΜΑΤΟΣ (90*70)
108	ΖΟΥΜΠΟΥΛΗ	29	ΦΑΡΩΝ	ΕΠΙ ΤΟΥ ΟΔΟΣΤΡΩΜΑΤΟΣ (90*70)
109	ΦΑΡΩΝ	90	ΓΕΩΡΓΟΥΛΗ	ΕΠΙ ΤΟΥ ΟΔΟΣΤΡΩΜΑΤΟΣ (90*70)
110	ΚΟΡΑΗ	26	ΦΑΡΩΝ	ΕΠΙ ΤΟΥ ΟΔΟΣΤΡΩΜΑΤΟΣ (90*70)
111	ΠΙΝΔΑΡΟΥ	ΣΥΜΒΟΛΗ	ΦΑΡΩΝ	ΕΠΙ ΤΟΥ ΟΔΟΣΤΡΩΜΑΤΟΣ (90*70)
112	ΣΟΦΟΚΛΕΟΥΣ	ΣΥΜΒΟΛΗ	ΦΑΡΩΝ	ΕΠΙ ΤΟΥ ΟΔΟΣΤΡΩΜΑΤΟΣ (90*70)
113	ΣΟΦΟΚΛΕΟΥΣ	17	ΚΑΝΑΡΗ	ΕΠΙ ΤΟΥ ΟΔΟΣΤΡΩΜΑΤΟΣ (90*70)
114	ΦΙΛΕΛΛΗΝΩΝ	38-40*	ΕΥΡΙΠΙΔΟΥ	ΕΠΙ ΤΟΥ ΟΔΟΣΤΡΩΜΑΤΟΣ (90*70)
115	ΕΥΡΙΠΙΔΟΥ	48-50*	ΜΑΙΖΩΝΟΣ	ΕΠΙ ΤΟΥ ΟΔΟΣΤΡΩΜΑΤΟΣ (90*70)
116	ΕΥΡΙΠΙΔΟΥ	44	ΒΥΡΩΝΟΣ	ΕΠΙ ΤΟΥ ΟΔΟΣΤΡΩΜΑΤΟΣ (90*70)
117	ΑΚΡΙΤΑ	78		ΕΠΙ ΤΟΥ ΟΔΟΣΤΡΩΜΑΤΟΣ (90*70)
118	ΑΚΡΙΤΑ	ΣΥΜΒΟΛΗ	ΚΟΡΑΗ	ΕΠΙ ΤΟΥ ΟΔΟΣΤΡΩΜΑΤΟΣ (90*70)
119	ΑΚΡΙΤΑ	2-8*	ΡΟΥΜΕΛΙΩΤΗ	ΕΠΙ ΤΟΥ ΟΔΟΣΤΡΩΜΑΤΟΣ (90*70)
120	ΜΙΑΟΥΛΗ	1-29*	ΚΡΗΤΗΣ	ΕΠΙ ΤΟΥ ΟΔΟΣΤΡΩΜΑΤΟΣ (90*70)
121	ΝΑΥΑΡΙΝΟΥ	ΣΥΜΒΟΛΗ	ΗΡΩΩΝ	ΕΠΙ ΤΟΥ ΟΔΟΣΤΡΩΜΑΤΟΣ (90*70)
122	ΚΡΗΤΗΣ	ΣΥΜΒΟΛΗ	ΓΙΑΝΝΗ ΑΠΟΣΤΟΛΑΚΗ	ΕΠΙ ΤΟΥ ΟΔΟΣΤΡΩΜΑΤΟΣ (90*70)
123	ΛΥΚΟΥΡΓΟΥ	4	ΨΑΡΩΝ	ΕΠΙ ΤΟΥ ΟΔΟΣΤΡΩΜΑΤΟΣ (125*80)
124	ΑΚΡΙΤΑ	119-121*	ΚΡΗΤΗΣ	ΕΠΙ ΤΟΥ ΟΔΟΣΤΡΩΜΑΤΟΣ (90*70)
125	ΥΔΡΑΣ	353	ΛΥΚΟΥΡΓΟΥ	ΕΠΙ ΤΟΥ ΟΔΟΣΤΡΩΜΑΤΟΣ (90*70)
126	ΕΥΑΓΓΕΛΙΣΤΡΙΑΣ	16		ΕΠΙ ΤΟΥ ΟΔΟΣΤΡΩΜΑΤΟΣ (90*70)
127	ΘΕΜΙΣΤΟΚΛΕΟΥΣ	ΣΥΜΒΟΛΗ	ΘΡΑΚΗΣ	ΕΠΙ ΤΟΥ ΟΔΟΣΤΡΩΜΑΤΟΣ (90*70)
128	ΧΡΥΣΑΝΘΕΜΩΝ	ΣΥΜΒΟΛΗ	ΗΡΩΩΝ ΠΟΛΥΤΕΧΝΕΙΟΥ(LIDL)	ΕΠΙ ΤΟΥ ΟΔΟΣΤΡΩΜΑΤΟΣ (90*70)
129	ΑΡΤΕΜΙΔΟΣ	ΑΠΕΝΑΝΤΙ FYTP-317	ΗΡΩΩΝ ΠΟΛΥΤΕΧΝΕΙΟΥ	ΕΠΙ ΤΟΥ ΟΔΟΣΤΡΩΜΑΤΟΣ (90*70)
130	ΑΡΤΕΜΙΔΟΣ	ΣΥΜΒΟΛΗ	ΚΙΛΚΙΣ	ΕΠΙ ΤΟΥ ΟΔΟΣΤΡΩΜΑΤΟΣ (125*80)
131	ΑΡΙΣΤΟΜΕΝΟΥΣ	27-29	ΒΑΣ. ΓΕΩΡΓΙΟΥ	ΕΠΙ ΤΟΥ ΟΔΟΣΤΡΩΜΑΤΟΣ (90*70)
132	ΝΕΔΟΝΤΟΣ	57	ΑΙΠΥΤΟΥ	ΕΠΙ ΤΟΥ ΟΔΟΣΤΡΩΜΑΤΟΣ (90*70)
133	ΑΝΑΓΝΩΣΤΑΡΑ	17	ΚΟΛΟΚΟΤΡΩΝΗ	ΕΠΙ ΤΟΥ ΟΔΟΣΤΡΩΜΑΤΟΣ (90*70)

134	ΝΙΚΗΤΑΡΑ	33	ΤΑΞΙΑΡΧΩΝ	ΕΠΙ ΤΟΥ ΟΔΟΣΤΡΩΜΑΤΟΣ (125*80)
135	ΤΑΞΙΑΡΧΩΝ	5	ΠΤΕΡΩΤΟΥ	ΕΠΙ ΤΟΥ ΟΔΟΣΤΡΩΜΑΤΟΣ (90*70)
136	ΔΗΜΑΚΟΠΟΥΛΟΥ	7-9*	ΓΡΗΓΟΡΙΟΥ Ε.	ΕΠΙ ΤΟΥ ΟΔΟΣΤΡΩΜΑΤΟΣ (90*70)
137	ΜΠΙΖΑΝΙΟΥ	ΣΥΜΒΟΛΗ	ΑΘΗΝΩΝ	ΕΠΙ ΤΟΥ ΟΔΟΣΤΡΩΜΑΤΟΣ (90*70)
138	ΓΕΩΡΓΙΟΥ ΜΠΟΥΛΟΥΚΟΥ	ΝΗΣΙΔΑ	ΑΘΗΝΩΝ	ΕΠΙ ΤΟΥ ΟΔΟΣΤΡΩΜΑΤΟΣ (90*70)
139	ΑΡΙΟΣ	2	ΑΘΗΝΩΝ	ΕΠΙ ΤΟΥ ΟΔΟΣΤΡΩΜΑΤΟΣ (125*80)
140	ΑΘΗΝΩΝ	60-62		ΕΠΙ ΤΟΥ ΟΔΟΣΤΡΩΜΑΤΟΣ (90*70)
141	ΑΘΗΝΩΝ	ΣΥΜΒΟΛΗ	ΑΔΑΜΗΣ	ΕΠΙ ΤΟΥ ΟΔΟΣΤΡΩΜΑΤΟΣ (90*70)
142	ΑΘΗΝΩΝ	92		ΕΠΙ ΤΟΥ ΟΔΟΣΤΡΩΜΑΤΟΣ (90*70)
143	ΑΘΗΝΩΝ	ΣΥΜΒΟΛΗ	ΙΩΝΙΑΣ	ΕΠΙ ΤΟΥ ΟΔΟΣΤΡΩΜΑΤΟΣ (90*70)
144	ΑΘΗΝΩΝ		ΚΑΜΠΙΝΑ 477	ΕΠΙ ΤΟΥ ΟΔΟΣΤΡΩΜΑΤΟΣ (90*70)
145	ΑΘΗΝΩΝ	ΣΥΜΒΟΛΗ	ΑΘΗΝΩΝ	ΕΠΙ ΤΟΥ ΟΔΟΣΤΡΩΜΑΤΟΣ (90*70)
146	ΑΡΙΟΣ	22	ΑΓ. ΛΑΥΡΑΣ	ΕΠΙ ΤΟΥ ΟΔΟΣΤΡΩΜΑΤΟΣ (125*80)
147	ΑΓ. ΛΑΥΡΑΣ	45	ΚΑΖΑΝΤΖΑΚΗ	ΕΠΙ ΤΟΥ ΟΔΟΣΤΡΩΜΑΤΟΣ (90*70)
148	ΣΟΥΛΙΟΥ	ΣΥΜΒΟΛΗ	ΠΑΡ. 2Η ΜΑΝΙΑΚΙΟΥ	ΕΠΙ ΤΟΥ ΟΔΟΣΤΡΩΜΑΤΟΣ (125*80)
149	ΠΑΡ. 2Η ΜΑΝΙΑΚΙΟΥ	14		ΕΠΙ ΤΟΥ ΟΔΟΣΤΡΩΜΑΤΟΣ (90*70)
150	ΛΕΪΚΩΝ	47		ΕΠΙ ΤΟΥ ΟΔΟΣΤΡΩΜΑΤΟΣ (90*70)
151	ΛΕΪΚΩΝ	ΣΥΜΒΟΛΗ	ΑΓ. ΑΝΑΡΓΥΡΩΝ	ΕΠΙ ΤΟΥ ΟΔΟΣΤΡΩΜΑΤΟΣ (125*80)
152	ΑΓ. ΑΝΑΡΓΥΡΩΝ	51		ΕΠΙ ΤΟΥ ΟΔΟΣΤΡΩΜΑΤΟΣ (90*70)
153	ΛΕΪΚΩΝ	ΣΥΜΒΟΛΗ	ΡΟΥΜΕΛΙΩΤΗ	ΕΠΙ ΤΟΥ ΟΔΟΣΤΡΩΜΑΤΟΣ (90*70)
154	ΛΕΪΚΩΝ	ΣΥΜΒΟΛΗ	ΜΠΟΥΛΟΥΚΟΥ	ΕΠΙ ΤΟΥ ΟΔΟΣΤΡΩΜΑΤΟΣ (125*80)
155	ΜΠΟΥΛΟΥΚΟΥ	71		ΕΠΙ ΤΟΥ ΟΔΟΣΤΡΩΜΑΤΟΣ (90*70)
156	ΑΡΤΕΜΙΔΟΣ	427		ΕΠΙ ΤΟΥ ΟΔΟΣΤΡΩΜΑΤΟΣ (90*70)
157	ΣΠΑΡΤΗΣ	ΣΥΜΒΟΛΗ	ΑΝΩΝΥΜΗ	ΕΠΙ ΤΟΥ ΟΔΟΣΤΡΩΜΑΤΟΣ (90*70)
158	ΤΖΑΝΕ	6-8		ΕΠΙ ΤΟΥ ΟΔΟΣΤΡΩΜΑΤΟΣ (90*70)
159	ΥΠΑΠΑΝΤΗΣ	28	ΤΖΑΝΕ	ΕΠΙ ΤΟΥ ΟΔΟΣΤΡΩΜΑΤΟΣ (125*80)
160	ΜΗΤΡΟΠΟΛΙΤΟΥ ΜΕΛΕΤΙΟΥ	ΣΥΜΒΟΛΗ	ΦΑΡΩΝ	ΕΠΙ ΤΟΥ ΟΔΟΣΤΡΩΜΑΤΟΣ (90*70)
161	ΠΑΤΡΙΑΡΧΗ ΠΡΟΚΟΠΕΙΟΥ	ΣΥΜΒΟΛΗ	ΜΥΣΤΡΑ	ΕΠΙ ΤΟΥ ΟΔΟΣΤΡΩΜΑΤΟΣ (90*70)
162	ΕΥΑΓΓΕΛΙΣΜΟΥ ΘΕΟΤΟΚΟΥ	ΣΥΜΒΟΛΗ	ΑΙΠΕΙΑΣ	ΕΠΙ ΤΟΥ ΟΔΟΣΤΡΩΜΑΤΟΣ (90*70)
163	ΕΥΑΓΓΕΛΙΣΜΟΥ ΘΕΟΤΟΚΟΥ	50		ΕΠΙ ΤΟΥ ΟΔΟΣΤΡΩΜΑΤΟΣ (125*80)
164	ΕΥΑΓΓΕΛΙΣΜΟΥ ΘΕΟΤΟΚΟΥ	ΣΥΜΒΟΛΗ	ΑΛΑΜΑΝΑΣ	ΕΠΙ ΤΟΥ ΟΔΟΣΤΡΩΜΑΤΟΣ (90*70)
165	ΚΑΛΛΙΠΑΤΕΙΡΑΣ	ΣΥΜΒΟΛΗ	ΑΛΑΜΑΝΑΣ	ΕΠΙ ΤΟΥ ΟΔΟΣΤΡΩΜΑΤΟΣ (90*70)
166	ΜΑΥΡΟΜΙΧΑΛΗ	ΣΥΜΒΟΛΗ	ΚΑΛΛΙΠΑΤΕΙΡΑΣ	ΕΠΙ ΤΟΥ ΟΔΟΣΤΡΩΜΑΤΟΣ (125*80)
167	ΚΑΛΛΙΠΑΤΕΙΡΑΣ	ΣΥΜΒΟΛΗ	ΣΜΥΡΝΗΣ	ΕΠΙ ΤΟΥ ΟΔΟΣΤΡΩΜΑΤΟΣ (90*70)

168	ΚΑΛΛΙΠΑΤΕΙΡΑΣ	ΣΥΜΒΟΛΗ	ΝΙΚ. ΜΕΘΩΝΗΣ	ΕΠΙ ΤΟΥ ΟΔΟΣΤΡΩΜΑΤΟΣ (90*70)
169	ΝΙΚ. ΜΕΘΩΝΗΣ	38	ΔΗΜΑΚΟΠΟΥΛΟΥ	ΕΠΙ ΤΟΥ ΟΔΟΣΤΡΩΜΑΤΟΣ (125*80)
170	ΝΙΚ. ΜΕΘΩΝΗΣ	42	ΠΑΠΑΤΣΩΝΗ	ΕΠΙ ΤΟΥ ΟΔΟΣΤΡΩΜΑΤΟΣ (90*70)
171	ΛΑΚΩΝΙΚΗΣ	74	ΝΙΚ. ΜΕΘΩΝΗΣ	ΕΠΙ ΤΟΥ ΟΔΟΣΤΡΩΜΑΤΟΣ (90*70)
172	ΣΑΡΑΝΤΑΠΟΡΟΥ	ΣΥΜΒΟΛΗ	ΠΑΡ. ΛΑΚΩΝΙΚΗΣ ΕΦΕΣΣΟΥ	ΕΠΙ ΤΟΥ ΟΔΟΣΤΡΩΜΑΤΟΣ (90*70)
173	ΣΑΡΑΝΤΑΠΟΡΟΥ	20	ΠΑΛΑΙΟΛΟΓΟΥ	ΕΠΙ ΤΟΥ ΟΔΟΣΤΡΩΜΑΤΟΣ (125*80)
174	ΠΑΛΑΙΟΛΟΓΟΥ	ΣΥΜΒΟΛΗ	ΡΟΥΜΕΛΙΩΤΗ	ΕΠΙ ΤΟΥ ΟΔΟΣΤΡΩΜΑΤΟΣ (90*70)
175	ΒΥΡΩΝΟΣ	ΣΥΜΒΟΛΗ	ΝΙΚΗΤΑΡΑ	ΕΠΙ ΤΟΥ ΟΔΟΣΤΡΩΜΑΤΟΣ (90*70)
176	ΝΑΥΑΡΙΝΟΥ	ΣΥΜΒΟΛΗ	ΜΕΓΑΛΟΥ ΑΛΕΞΑΝΔΡΟΥ	ΕΠΙ ΤΟΥ ΟΔΟΣΤΡΩΜΑΤΟΣ (90*70)
177	ΝΑΥΑΡΙΝΟΥ	ΣΥΜΒΟΛΗ	ΛΕΩΝΙΔΑ	ΕΠΙ ΤΟΥ ΟΔΟΣΤΡΩΜΑΤΟΣ (90*70)
178	ΝΑΥΑΡΙΝΟΥ	202	ΓΙΑΝΝΗ ΑΠΟΣΤΟΛΑΚΗ	ΕΠΙ ΤΟΥ ΟΔΟΣΤΡΩΜΑΤΟΣ (125*80)
179	ΘΕΜΙΣΤΟΚΛΕΟΥΣ	ΣΥΜΒΟΛΗ	ΣΟΛΩΝΟΣ	ΕΠΙ ΤΟΥ ΟΔΟΣΤΡΩΜΑΤΟΣ (90*70)
180	ΑΡΙΣΤΟΔΗΜΟΥ	55	ΕΛΛΗΣΠΟΝΤΟΥ	ΕΠΙ ΤΟΥ ΟΔΟΣΤΡΩΜΑΤΟΣ (90*70)
181	ΕΘΝΙΚΗ ΟΔΟΣ ΣΠΑΡΤΗΣ	36		ΕΠΙ ΤΟΥ ΟΔΟΣΤΡΩΜΑΤΟΣ (90*70)
182	ΛΑΚΩΝΙΚΗΣ	36		ΕΠΙ ΤΟΥ ΟΔΟΣΤΡΩΜΑΤΟΣ (90*70)
183	ΜΕΓΑΛΟΥ ΑΛΕΞΑΝΔΡΟΥ	ΣΥΜΒΟΛΗ	ΚΟΡΩΝΗΣ	ΕΠΙ ΤΟΥ ΠΕΖΟΔΡΟΜΙΟΥ (90*70)
184	ΝΑΥΑΡΙΝΟΥ	ΣΥΜΒΟΛΗ	ΠΑΠΑΝΙΚΟΛΗ	ΕΠΙ ΤΟΥ ΠΕΖΟΔΡΟΜΙΟΥ (90*70)
185	ΝΑΥΑΡΙΝΟΥ	121		ΕΠΙ ΤΟΥ ΠΕΖΟΔΡΟΜΙΟΥ (90*70)
186	ΚΟΡΩΝΗΣ	ΣΥΜΒΟΛΗ	ΛΕΩΝΙΔΑ	ΕΠΙ ΤΟΥ ΠΕΖΟΔΡΟΜΙΟΥ (90*70)
187	ΘΕΜΙΣΤΟΚΛΕΟΥΣ	7-11		ΕΠΙ ΤΟΥ ΠΕΖΟΔΡΟΜΙΟΥ (90*70)
188	ΑΘΗΝΩΝ	ΣΥΜΒΟΛΗ	ΕΥΚΛΕΙΔΟΥ	ΕΠΙ ΤΟΥ ΠΕΖΟΔΡΟΜΙΟΥ (90*70)
189	ΠΑΝ. ΚΑΡΚΑΛΗ 26	ΣΥΜΒΟΛΗ	ΠΑΝΑΓΙΩΤΗ ΣΑΛΜΑ	ΕΠΙ ΤΟΥ ΠΕΖΟΔΡΟΜΙΟΥ (90*70)
190	ΑΘΗΝΩΝ	187		ΕΠΙ ΤΟΥ ΠΕΖΟΔΡΟΜΙΟΥ (90*70)
191				ΕΠΙ ΤΟΥ ΠΕΖΟΔΡΟΜΙΟΥ (90*70)
192	ΝΑΥΑΡΙΝΟΥ	ΣΥΜΒΟΛΗ	ΠΑΠΑΝΙΚΟΛΗ	ΕΠΙ ΤΟΥ ΟΔΟΣΤΡΩΜΑΤΟΣ (125*80)
193	ΝΑΥΑΡΙΝΟΥ	121		ΕΠΙ ΤΟΥ ΟΔΟΣΤΡΩΜΑΤΟΣ (90*70)
194	ΑΘΗΝΩΝ	ΣΥΜΒΟΛΗ	ΣΤ. ΚΩΣΤΟΠΟΥΛΟΥ	ΕΠΙ ΤΟΥ ΟΔΟΣΤΡΩΜΑΤΟΣ (125*80)
195	ΣΤ. ΚΩΣΤΟΠΟΥΛΟΥ	21		ΕΠΙ ΤΟΥ ΟΔΟΣΤΡΩΜΑΤΟΣ (90*70)
196	ΑΘΗΝΩΝ	ΣΥΜΒΟΛΗ	ΠΑΝ ΚΑΡΚΑΛΗ	ΕΠΙ ΤΟΥ ΟΔΟΣΤΡΩΜΑΤΟΣ (125*80)
197	ΑΘΗΝΩΝ	179		ΕΠΙ ΤΟΥ ΟΔΟΣΤΡΩΜΑΤΟΣ (90*70)
198	ΑΘΗΝΩΝ	187		ΕΠΙ ΤΟΥ ΟΔΟΣΤΡΩΜΑΤΟΣ (90*70)
199	ΑΘΗΝΩΝ	ΣΥΜΒΟΛΗ	ΕΥΚΛΕΙΔΟΥ	ΕΠΙ ΤΟΥ ΟΔΟΣΤΡΩΜΑΤΟΣ (90*70)
200	ΚΑΛΛΙΠΑΤΕΙΡΑΣ	ΣΥΜΒΟΛΗ	ΣΦΑΚΙΑΝΑΚΗ	ΕΠΙ ΤΟΥ ΟΔΟΣΤΡΩΜΑΤΟΣ (90*70)
			ΣΥΝΟΛΟ:	**200**

Σύνολο: διακόσια (200) φρεάτια

Εχ 3

3. Εγκατάσταση τηλεπικοινωνιακής καμπίνας:

Εγκατάσταση Υπαίθριας Τηλεπικοινωνιακής Καμπίνας **πλάτους 0,97μ, βάθους 0,49μ, ύψους 1,33μ**, σύμφωνα με το συνημμένο σκαρίφημα προτεινόμενης θέσης:

ΠΙΝΑΚΑΣ 3
ΕΚΣΚΑΦΗ ΔΙΚΤΥΟΥ WIND (NGA)
ΚΑΜΠΙΝΕΣ - ΔΗΜΟΣ ΚΑΛΑΜΑΤΑΣ

Α/Α	ΟΔΟΣ ΕΚΣΚΑΦΗΣ	ΑΡΙΘΜΗΣΗ	ΘΕΣΗ ΚΑΜΠΙΝΑΣ
1	ΑΚΡΙΤΑ	ΣΥΜΒΟΛΗ ΜΕ ΣΑΡΑΦΗ	ΕΠΙ ΤΟΥ ΠΕΖΟΔΡΟΜΙΟΥ
2	ΑΡΙΣΤΟΔΗΜΟΥ	46	ΕΠΙ ΤΟΥ ΠΕΖΟΔΡΟΜΙΟΥ
3	ΑΝΑΓΝΩΣΤΑΡΑ	30	ΕΠΙ ΤΟΥ ΠΕΖΟΔΡΟΜΙΟΥ
4	ΑΝΑΓΝΩΣΤΑΡΑ	ΣΥΜΒΟΛΗ ΜΕ ΝΙΚΗΤΑΡΑ	ΕΠΙ ΤΟΥ ΠΕΖΟΔΡΟΜΙΟΥ
5	ΑΡΙΣΤΟΜΕΝΟΥΣ	ΣΥΜΒΟΛΗ ΜΕ ΝΙΚΗΤΑΡΑ	ΕΠΙ ΤΟΥ ΠΕΖΟΔΡΟΜΙΟΥ
6	ΥΠΑΠΑΝΤΗΣ	ΣΥΜΒΟΛΗ ΜΕ ΚΟΥΜΟΥΝΔΟΥΡΑΚΗ	ΕΠΙ ΤΟΥ ΠΕΖΟΔΡΟΜΙΟΥ
7	ΝΕΔΟΝΤΟΣ	ΣΥΜΒΟΛΗ ΜΕ ΑΜΦΕΙΑΣ	ΕΠΙ ΤΟΥ ΠΕΖΟΔΡΟΜΙΟΥ
8	ΤΖΑΝΕ	6-8	ΕΠΙ ΤΟΥ ΠΕΖΟΔΡΟΜΙΟΥ
9	ΑΣΚΛΗΠΙΟΥ	ΣΥΜΒΟΛΗ ΜΕ ΓΕΩΡΓΟΥΛΗ	ΕΠΙ ΤΟΥ ΠΕΖΟΔΡΟΜΙΟΥ
10	ΤΑΞΙΑΡΧΩΝ	39	ΕΠΙ ΤΟΥ ΠΕΖΟΔΡΟΜΙΟΥ
11	ΖΟΥΜΠΟΥΛΗ	27	ΕΠΙ ΤΟΥ ΠΕΖΟΔΡΟΜΙΟΥ
12	ΣΑΡΑΝΤΑΠΟΡΟΥ	18	ΕΠΙ ΤΟΥ ΠΕΖΟΔΡΟΜΙΟΥ
13	ΒΥΡΩΝΟΣ	ΣΥΜΒΟΛΗ ΜΕ ΑΜΒΙΑΣ	ΕΠΙ ΤΟΥ ΠΕΖΟΔΡΟΜΙΟΥ
14	ΤΑΞΙΑΡΧΩΝ	5	ΕΠΙ ΤΟΥ ΠΕΖΟΔΡΟΜΙΟΥ
15	ΓΡΗΓΟΡΙΟΥ Ε.	ΣΥΜΒΟΛΗ ΜΕ ΔΗΜΑΚΟΠΟΥΛΟΥ	ΕΠΙ ΤΟΥ ΠΕΖΟΔΡΟΜΙΟΥ
16	ΔΗΜΑΚΟΠΟΥΛΟΥ	ΣΥΜΒΟΛΗ ΜΕ ΦΑΡΩΝ	ΕΠΙ ΤΟΥ ΠΕΖΟΔΡΟΜΙΟΥ
17	ΣΤΑΔΙΟΥ	ΣΥΜΒΟΛΗ ΜΕ ΓΡΗΓΟΡΙΟΥ Ε	ΕΠΙ ΤΟΥ ΠΕΖΟΔΡΟΜΙΟΥ
18	ΠΑΛΑΙΟΛΟΓΟΥ	20-26	ΕΠΙ ΤΟΥ ΠΕΖΟΔΡΟΜΙΟΥ
19	ΚΑΙΣΑΡΗ ΠΑΝΑΓΙΩΤΗ	ΣΥΜΒΟΛΗ ΜΕ ΜΕΓΑΛΟΥ ΑΛΕΞΑΝΔΡΟΥ	ΕΠΙ ΤΟΥ ΠΕΖΟΔΡΟΜΙΟΥ
20	ΣΑΡΑΝΤΑΠΟΡΟΥ	36	ΕΠΙ ΤΟΥ ΠΕΖΟΔΡΟΜΙΟΥ
21	ΠΑΠΑΤΣΩΝΗ	66-68	ΕΠΙ ΤΟΥ ΠΕΖΟΔΡΟΜΙΟΥ
22	ΝΙΚ. ΜΕΘΩΝΗΣ	36	ΕΠΙ ΤΟΥ ΠΕΖΟΔΡΟΜΙΟΥ
23	ΚΑΛΛΙΠΑΤΕΙΡΑΣ	ΣΥΜΒΟΛΗ ΝΙΚ. ΜΕΘΩΝΗΣ	ΕΠΙ ΤΟΥ ΠΕΖΟΔΡΟΜΙΟΥ
24	ΚΑΛΛΙΠΑΤΕΙΡΑΣ	ΣΥΜΒΟΛΗ ΣΜΥΡΝΗΣ	ΕΠΙ ΤΟΥ ΠΕΖΟΔΡΟΜΙΟΥ
25	ΣΦΑΚΙΑΝΑΚΗ	1	ΕΠΙ ΤΟΥ ΠΕΖΟΔΡΟΜΙΟΥ
26	ΕΥΑΓΓΕΛΙΣΜΟΥ ΘΕΟΤΟΚΟΥ	ΣΥΜΒΟΛΗ ΑΛΑΜΑΝΑΣ	ΕΠΙ ΤΟΥ ΠΕΖΟΔΡΟΜΙΟΥ
27	ΠΑΤΡΙΑΡΧΗ ΠΡΟΚΟΠΙΟΥ	ΣΥΜΒΟΛΗ ΜΕ ΜΥΣΤΡΑ	ΕΠΙ ΤΟΥ ΠΕΖΟΔΡΟΜΙΟΥ
28	ΕΥΑΓΓΕΛΙΣΜΟΥ ΘΕΟΤΟΚΟΥ	50	ΕΠΙ ΤΟΥ ΠΕΖΟΔΡΟΜΙΟΥ
29	ΜΑΥΡΟΜΙΧΑΛΗ	ΝΟΤΙΟΑΝΑΤΟΛΙΚΗ ΓΩΝΙΑ ΤΟΥ ΜΕΣΣΗΝΙΑΚΟΥ ΓΗΠΕΔΟΥ	ΕΠΙ ΤΟΥ ΠΕΖΟΔΡΟΜΙΟΥ
30	ΗΡΩΩΝ	3	ΕΠΙ ΤΟΥ ΠΕΖΟΔΡΟΜΙΟΥ
31	ΚΟΡΑΗ	20	ΕΠΙ ΤΟΥ ΠΕΖΟΔΡΟΜΙΟΥ
32	ΠΙΝΔΑΡΟΥ	9-15	ΕΠΙ ΤΟΥ ΠΕΖΟΔΡΟΜΙΟΥ
33	ΚΑΝΑΡΗ	ΣΥΜΒΟΛΗ ΜΕ ΣΟΦΟΚΛΕΟΥΣ	ΕΠΙ ΤΟΥ ΠΕΖΟΔΡΟΜΙΟΥ
34	ΕΥΡΙΠΙΔΟΥ	22	ΕΠΙ ΤΟΥ ΠΕΖΟΔΡΟΜΙΟΥ
35	ΒΥΡΩΝΟΣ	94	ΕΠΙ ΤΟΥ ΠΕΖΟΔΡΟΜΙΟΥ
36	ΜΑΙΖΩΝΟΣ	ΣΥΜΒΟΛΗ ΜΕ ΕΥΡΙΠΙΔΟΥ	ΕΠΙ ΤΟΥ ΠΕΖΟΔΡΟΜΙΟΥ
37	ΦΙΛΕΛΛΗΝΩΝ	49-53	ΕΠΙ ΤΟΥ ΠΕΖΟΔΡΟΜΙΟΥ
38	ΠΑΡΚΟ ΛΙΜΕΝΙΚΟΥ(ΜΙΑΟΥΛΗ)		ΕΠΙ ΤΟΥ ΠΕΖΟΔΡΟΜΙΟΥ
39	ΑΚΡΙΤΑ	118	ΕΠΙ ΤΟΥ ΠΕΖΟΔΡΟΜΙΟΥ
40	ΘΕΜΙΣΤΟΚΛΕΟΥΣ	1-5	ΕΠΙ ΤΟΥ ΠΕΖΟΔΡΟΜΙΟΥ
41	ΑΡΤΕΜΙΔΟΣ	178	ΕΠΙ ΤΟΥ ΠΕΖΟΔΡΟΜΙΟΥ
42	ΙΕΡΟΛΟΧΙΤΩΝ	2-8	ΕΠΙ ΤΟΥ ΠΕΖΟΔΡΟΜΙΟΥ

43	ΧΡΥΣΟΣΤΟΜΟΥ ΣΜΥΡΝΗΣ	64	ΕΠΙ ΤΟΥ ΠΕΖΟΔΡΟΜΙΟΥ
44	ΜΑΚΕΔΟΝΙΑΣ	21-23	ΕΠΙ ΤΟΥ ΠΕΖΟΔΡΟΜΙΟΥ
45	ΘΡΑΚΗΣ	5-11	ΕΠΙ ΤΟΥ ΠΕΖΟΔΡΟΜΙΟΥ
46	ΝΕΔΟΝΤΟΣ	133	ΕΠΙ ΤΟΥ ΠΕΖΟΔΡΟΜΙΟΥ
47	ΘΕΜΙΣΤΟΚΛΕΟΥΣ	ΣΥΜΒΟΛΗ ΜΕ ΛΥΚΟΥΡΓΟΥ	ΕΠΙ ΤΟΥ ΠΕΖΟΔΡΟΜΙΟΥ
48	ΥΔΡΑΣ	134	ΕΠΙ ΤΟΥ ΠΕΖΟΔΡΟΜΙΟΥ
49	ΥΔΡΑΣ	140	ΕΠΙ ΤΟΥ ΠΕΖΟΔΡΟΜΙΟΥ
50	ΕΥΑΓΓΕΛΙΣΤΡΙΑΣ	7	ΕΠΙ ΤΟΥ ΠΕΖΟΔΡΟΜΙΟΥ
51	ΗΡΩΩΝ ΠΟΛΥΤΕΧΝΕΙΟΥ	ΑΠΕΝΑΝΤΙ ΑΠΟ LIDL	ΕΠΙ ΤΟΥ ΠΕΖΟΔΡΟΜΙΟΥ
52	ΚΕΝΤΡΙΚΗ ΠΛΑΤΕΙΑ ΚΑΛΑΜΑΤΑΣ ΠΕΖΟΔΡΟΜΟΣ	ΣΥΜΒΟΛΗ ΜΕ ΑΡΙΣΤΟΜΕΝΟΥΣ 49-51	ΕΠΙ ΤΟΥ ΠΕΖΟΔΡΟΜΙΟΥ
53	ΑΡΤΕΜΙΔΟΣ	104-106	ΕΠΙ ΤΟΥ ΠΕΖΟΔΡΟΜΙΟΥ
54	ΜΕΡΟΠΗΣ	20	ΕΠΙ ΤΟΥ ΠΕΖΟΔΡΟΜΙΟΥ
55	ΓΕΩΡΓΙΟΥΜΠΟΥΛΟΥΚΟΥ	ΣΥΜΒΟΛΗ ΜΕ ΑΓ. ΓΕΩΡΓΙΟΥ	ΕΠΙ ΤΟΥ ΠΕΖΟΔΡΟΜΙΟΥ
56	ΜΠΟΥΛΟΥΚΟΥ	71	ΕΠΙ ΤΟΥ ΠΕΖΟΔΡΟΜΙΟΥ
57	ΑΡΤΕΜΙΔΟΣ	427	ΕΠΙ ΤΟΥ ΠΕΖΟΔΡΟΜΙΟΥ
58	ΡΟΥΜΕΛΙΩΤΗ	9	ΕΠΙ ΤΟΥ ΠΕΖΟΔΡΟΜΙΟΥ
59	ΛΕΪΚΩΝ	ΣΥΜΒΟΛΗ ΜΕ ΜΠΟΜΠΟΛΕΤΗ	ΕΠΙ ΤΟΥ ΠΕΖΟΔΡΟΜΙΟΥ
60	ΑΝΩΝΥΜΗ	ΕΜΠΡΟΣΘΕΝ ΕΚΚΛΗΣΙΑΣ ΑΓΙΟΣ ΚΩΝΣΤΑΝΤΙΝΟΣ	ΕΠΙ ΤΟΥ ΠΕΖΟΔΡΟΜΙΟΥ
61	ΑΓ. ΚΩΝΣΤΑΝΤΙΝΟΥ	39-41	ΕΠΙ ΤΟΥ ΠΕΖΟΔΡΟΜΙΟΥ
62	ΛΕΪΚΩΝ	58-68	ΕΠΙ ΤΟΥ ΠΕΖΟΔΡΟΜΙΟΥ
63	ΚΛΑΔΑ	ΣΥΜΒΟΛΗ ΜΕ ΑΛ. ΚΟΥΜΟΥΝΔΟΥΡΟΥ	ΕΠΙ ΤΟΥ ΠΕΖΟΔΡΟΜΙΟΥ
64	ΑΡΙΟΣ	ΣΥΜΒΟΛΗ ΜΕ ΑΘΗΝΩΝ	ΕΠΙ ΤΟΥ ΠΕΖΟΔΡΟΜΙΟΥ
65	ΠΑΡ. 1Η ΑΘΗΝΩΝ	ΣΥΜΒΟΛΗ ΜΕ ΑΘΗΝΩΝ	ΕΠΙ ΤΟΥ ΠΕΖΟΔΡΟΜΙΟΥ
66	ΠΑΡ. 1Η ΑΘΗΝΩΝ	15	ΕΠΙ ΤΟΥ ΠΕΖΟΔΡΟΜΙΟΥ
67	ΑΡΙΟΣ	ΣΥΜΒΟΛΗ ΜΕ ΣΤΕΝΥΚΛΑΡΟΥΣ	ΕΠΙ ΤΟΥ ΠΕΖΟΔΡΟΜΙΟΥ
68	ΜΑΝΙΑΚΙΟΥ	ΣΥΜΒΟΛΗ ΜΕ ΣΟΥΛΙΟΥ	ΕΠΙ ΤΟΥ ΠΕΖΟΔΡΟΜΙΟΥ
69	ΠΑΡ. 2Η ΜΑΝΙΑΚΙΟΥ	14	ΕΠΙ ΤΟΥ ΠΕΖΟΔΡΟΜΙΟΥ
70	ΚΑΖΑΤΖΑΚΗ	ΣΥΜΒΟΛΗ ΜΕ ΑΓ. ΛΑΥΡΑΣ	ΕΠΙ ΤΟΥ ΠΕΖΟΔΡΟΜΙΟΥ
71	ΑΘΗΝΩΝ	ΣΥΜΒΟΛΗ ΜΕ ΑΔΑΜΗΣ	ΕΠΙ ΤΟΥ ΠΕΖΟΔΡΟΜΙΟΥ
72	ΑΓ. ΔΗΜΗΤΡΙΟΥ	5 (ΣΥΜΒΟΛΗ ΜΕ ΑΘΗΝΩΝ)	ΕΠΙ ΤΟΥ ΠΕΖΟΔΡΟΜΙΟΥ
73	ΣΧΙΖΑΣ	ΣΥΜΒΟΛΗ ΜΕ ΑΝΘΕΩΝ(ΡΑΓΕΣ)	ΕΠΙ ΤΟΥ ΠΕΖΟΔΡΟΜΙΟΥ
74	ΙΩΝΙΑΣ	12	ΕΠΙ ΤΟΥ ΠΕΖΟΔΡΟΜΙΟΥ
75	ΑΘΗΝΩΝ	ΕΝΑΝΤΙ ΣΥΜΒΟΛΗΣ ΑΓΛΑΤΖΙΑΣ ΜΕ ΑΘΗΝΩΝ	ΕΠΙ ΤΟΥ ΠΕΖΟΔΡΟΜΙΟΥ
76	ΚΟΛΟΚΟΤΡΩΝΗ	13	ΕΠΙ ΤΟΥ ΠΕΖΟΔΡΟΜΙΟΥ
77	ΠΛΑΤΕΙΑ 23ΗΣ ΜΑΡΤΙΟΥ	ΣΥΜΒΟΛΗ ΜΕ ΥΠΑΠΑΝΤΗΣ	ΕΠΙ ΤΟΥ ΠΕΖΟΔΡΟΜΙΟΥ
78	ΣΠΑΡΤΗΣ	39	ΕΠΙ ΤΟΥ ΠΕΖΟΔΡΟΜΙΟΥ
79	ΡΟΥΜΕΛΙΩΤΗ	ΣΥΜΒΟΛΗ ΜΕ ΑΚΡΙΤΑ	ΕΠΙ ΤΟΥ ΠΕΖΟΔΡΟΜΙΟΥ
80	ΑΚΡΙΤΑ	ΣΥΜΒΟΛΗ ΜΕ ΚΟΡΑΗ	ΕΠΙ ΤΟΥ ΠΕΖΟΔΡΟΜΙΟΥ
81	ΕΥΡΙΠΙΔΟΥ	12-14	ΕΠΙ ΤΟΥ ΠΕΖΟΔΡΟΜΙΟΥ
82	ΕΥΑΓΓΕΛΙΣΤΡΙΑΣ	27-31	ΕΠΙ ΤΟΥ ΠΕΖΟΔΡΟΜΙΟΥ
83	ΜΠΙΖΑΝΙΟΥ	ΣΥΜΒΟΛΗ ΜΕ ΑΘΗΝΩΝ	ΕΠΙ ΤΟΥ ΠΕΖΟΔΡΟΜΙΟΥ
84	ΓΕΩΡΓΙΟΥ ΜΠΟΥΛΟΥΚΟΥ	ΣΥΜΒΟΛΗ ΜΕ ΑΘΗΝΩΝ (ΝΗΣΙΔΑ)	ΕΠΙ ΤΟΥ ΠΕΖΟΔΡΟΜΙΟΥ
85	ΜΑΚΕΔΟΝΙΑΣ	ΣΥΜΒΟΛΗ ΜΕ ΥΔΡΑΣ	ΕΠΙ ΤΟΥ ΠΕΖΟΔΡΟΜΙΟΥ
86	ΑΡΙΣΤΕΙΔΟΥ	26	ΕΠΙ ΤΟΥ ΠΕΖΟΔΡΟΜΙΟΥ
87	ΘΕΜΙΣΤΟΚΛΕΟΥΣ	7-11	ΕΠΙ ΤΟΥ ΠΕΖΟΔΡΟΜΙΟΥ
88	ΒΑΣΙΛΕΩΣ ΓΕΩΡΓΙΟΥ	ΣΥΜΒΟΛΗ ΜΕ ΑΡΙΣΤΟΜΕΝΟΥΣ	ΕΠΙ ΤΟΥ ΠΕΖΟΔΡΟΜΙΟΥ
89	ΙΑΤΡΟΠΟΥΛΟΥ	ΣΥΜΒΟΛΗ ΜΕ ΣΙΔΗΡΟΔΡΟΜΙΚΟΥ ΣΤΑΘΜΟΥ	ΕΠΙ ΤΟΥ ΠΕΖΟΔΡΟΜΙΟΥ
90	ΧΡΥΣΑΝΘΟΥ ΠΑΓΩΝΗ	ΣΥΜΒΟΛΗ ΜΕ ΙΑΤΡΟΠΟΥΛΟΥ	ΕΠΙ ΤΟΥ ΠΕΖΟΔΡΟΜΙΟΥ
91	ΣΟΥΛΙΟΥ	ΣΥΜΒΟΛΗ ΜΕ ΠΑΡ. 2Η ΜΑΝΙΑΚΙΟΥ	ΕΠΙ ΤΟΥ ΠΕΖΟΔΡΟΜΙΟΥ
92	ΚΑΛΛΙΠΑΤΕΙΡΑΣ	123	ΕΠΙ ΤΟΥ ΠΕΖΟΔΡΟΜΙΟΥ
93	ΕΘΝΙΚΗ ΟΔΟΣ ΣΠΑΡΤΗΣ	36	ΕΠΙ ΤΟΥ ΠΕΖΟΔΡΟΜΙΟΥ
94	ΛΑΚΩΝΙΚΗΣ	136	ΕΠΙ ΤΟΥ ΠΕΖΟΔΡΟΜΙΟΥ
95	ΜΕΓΑΛΟΥ ΑΛΕΞΑΝΔΡΟΥ	ΣΥΜΒΟΛΗ ΜΕ ΚΟΡΩΝΗΣ	ΕΠΙ ΤΟΥ ΠΕΖΟΔΡΟΜΙΟΥ

96	ΛΕΩΝΙΔΑ	ΣΥΜΒΟΛΗ ΜΕ ΚΟΡΩΝΗΣ	ΕΠΙ ΤΟΥ ΠΕΖΟΔΡΟΜΙΟΥ
97	ΝΑΥΑΡΙΝΟΥ	ΣΥΜΒΟΛΗ ΜΕ ΠΑΠΑΝΙΚΟΛΗ	ΕΠΙ ΤΟΥ ΠΕΖΟΔΡΟΜΙΟΥ
98	ΝΑΥΑΡΙΝΟΥ	121	ΕΠΙ ΤΟΥ ΠΕΖΟΔΡΟΜΙΟΥ
99	ΑΘΗΝΩΝ	ΣΥΜΒΟΛΗ ΜΕ ΕΥΚΛΕΙΔΟΥ	ΕΠΙ ΤΟΥ ΠΕΖΟΔΡΟΜΙΟΥ
100	ΠΑΝ. ΚΑΡΚΑΛΗ 26	ΣΥΜΒΟΛΗ ΜΕ ΠΑΝΑΓΙΩΤΗ ΣΑΛΜΑ	ΕΠΙ ΤΟΥ ΠΕΖΟΔΡΟΜΙΟΥ
101	ΑΘΗΝΩΝ	187	ΕΠΙ ΤΟΥ ΠΕΖΟΔΡΟΜΙΟΥ
102	ΣΤ. ΚΩΣΤΟΠΟΥΛΟΥ	21	ΕΠΙ ΤΟΥ ΠΕΖΟΔΡΟΜΙΟΥ
		ΣΥΝΟΛΟ:	**102**

Σύνολο: ενενήντα έξι (96) τηλεπικοινωνιακές καμπίνες

Συνολικό μήκος χάνδακα: 18870 μ.
Συνολικός αριθμός φρεατίων: 200 τμχ.
Συνολικός αριθμός καμπινών: 102 τμχ.

Θέσεις καμπίνας, φρεατίου και τάφρου παρουσιάζονται στις συνημμένες οριζοντιογραφίες.

Είμαστε στη διάθεσή σας για οποιαδήποτε διευκρίνιση.

Συνημμένα:
1. Φάκελος δικαιολογητικών / στοιχείων.

Για τον αιτούντα

WIND ΕΛΛΑΣ ΤΗΛΕΠΙΚΟΙΝΩΝΙΕΣ Α.Ε.Β.Ε.
ΤΗΛΕΠΙΚΟΙΝΩΝΙΕΣ
ΕΔΡΑ: ΚΗΦΙΣΙΑΣ 66, ΤΚ 15125 ΜΑΡΟΥΣΙ
Α.Φ.Μ.: 099936189 - ΑΡ.Γ.Ε.ΜΗ.: 004127301000
ΑΡ.Μ.Α.Ε.: 48025/01ΑΤ/Β/01/26/03
ΤΗΛ.: 210 6150000 - FAX: 211 9993334

Β. ΜΕΣΣΗΝΙΩΤΗΣ

EDIL TEXNIKH - BIOMHXANIKH ATE...
ΒΟΥΛΓΑ...
ΤΗΛ. & FAX ...
e-mail: edil@spark.net.gr
ΑΦΜ: 094257407 - ΔΟΥ: ΦΑΕ ...
ΜΑΕ: 20580 / 62 / Β / 89 / 255

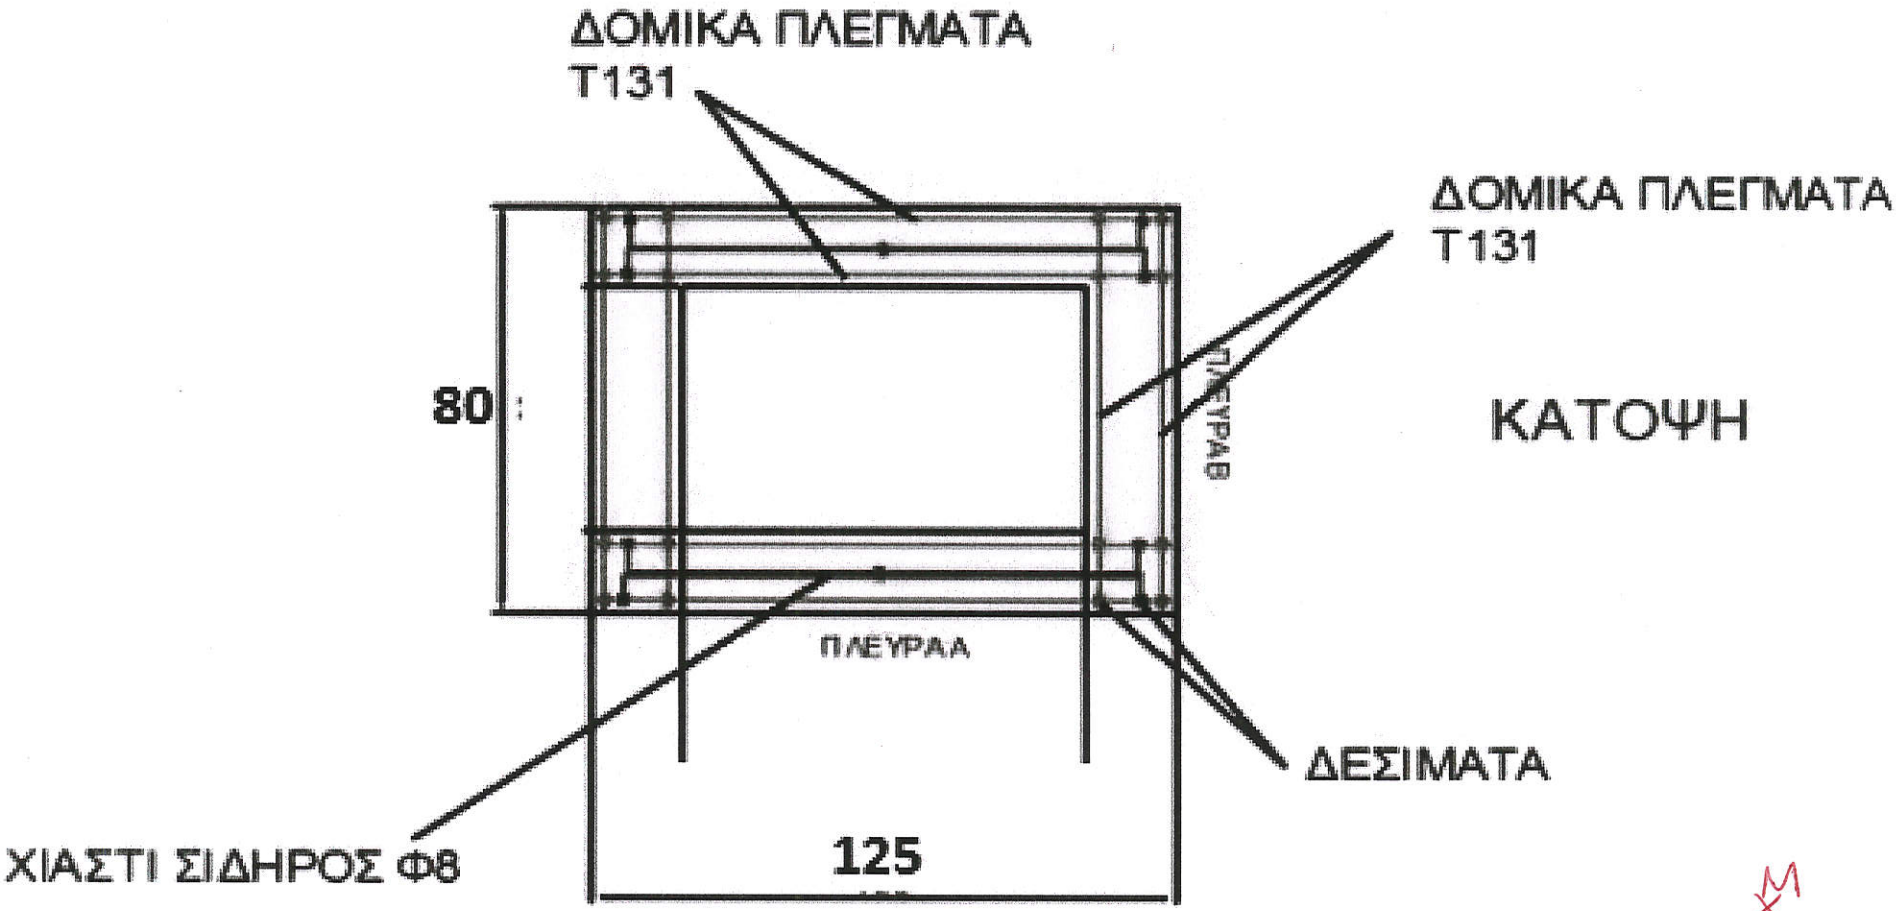

Σχ. 4α

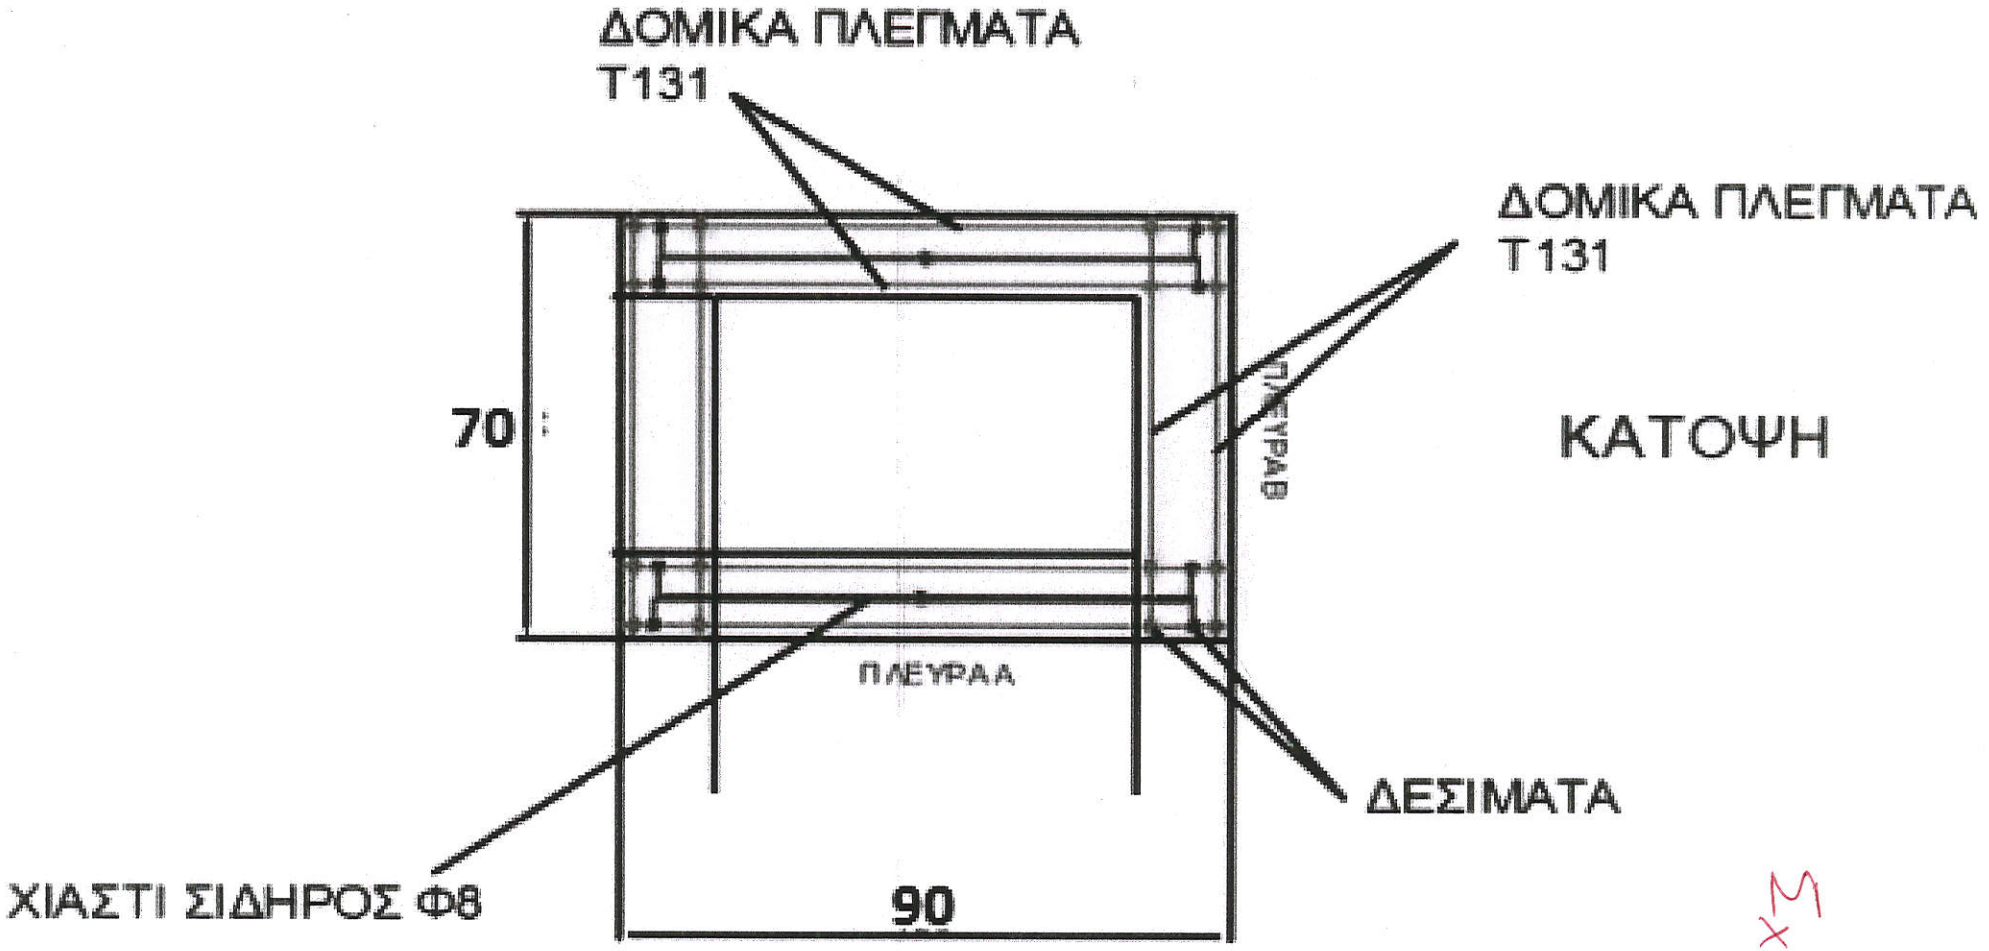
ΔΟΜΙΚΑ ΠΛΕΓΜΑΤΑ
T131
ΔΟΜΙΚΑ ΠΛΕΓΜΑΤΑ
T131
70
ΠΛΕΥΡΑΒ
ΚΑΤΟΨΗ
ΠΛΕΥΡΑΑ
ΔΕΣΙΜΑΤΑ
ΧΙΑΣΤΙ ΣΙΔΗΡΟΣ Φ8
90

REV.	DATE	CHANGE DESCRIPTION	APPROVED
A	21-Nov-16	Initial Release	K. Bakatsias

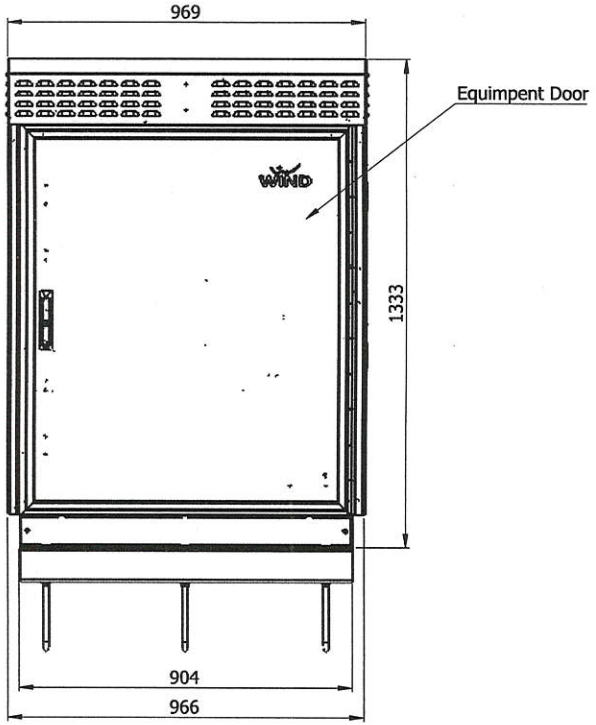

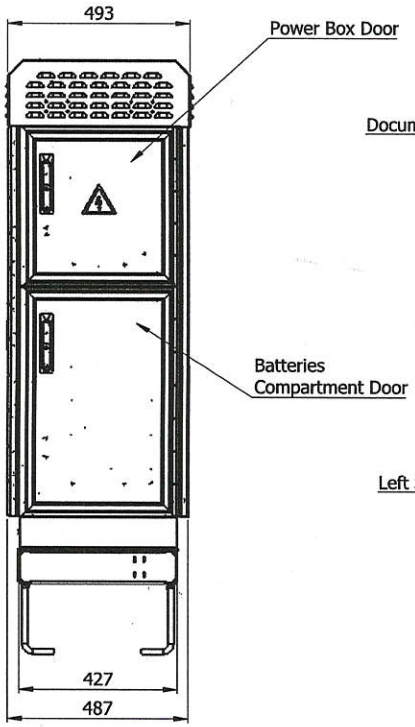

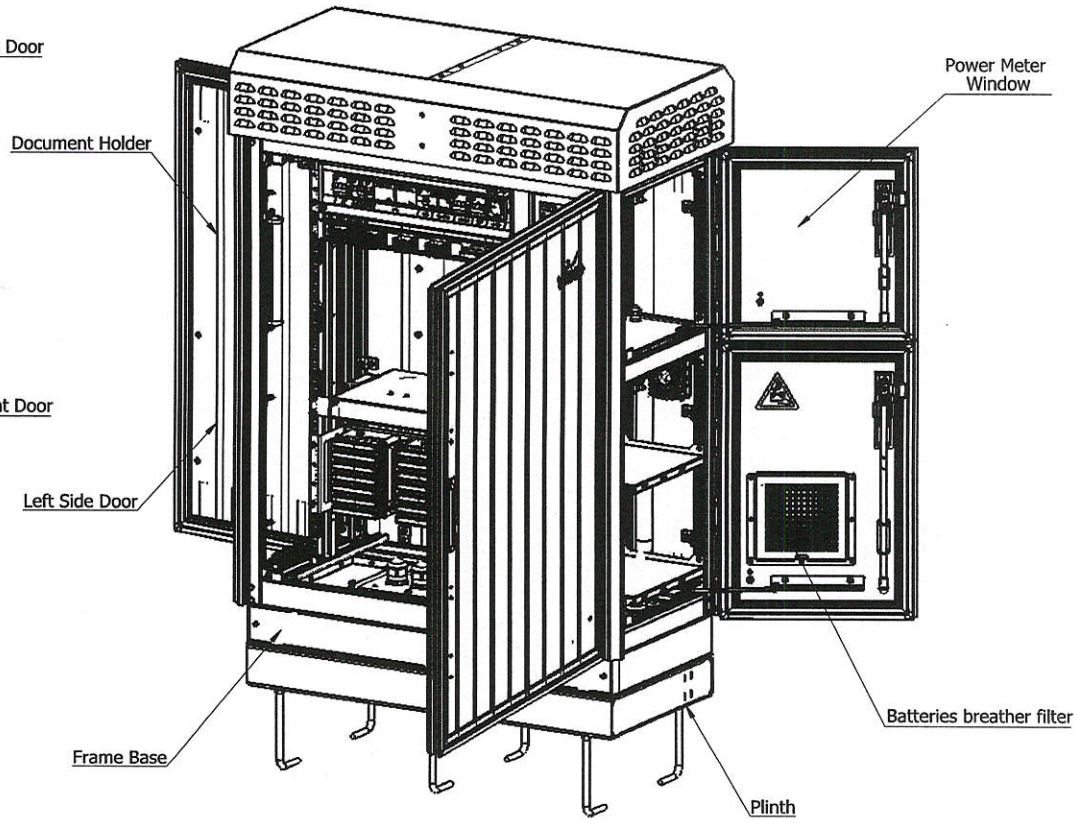

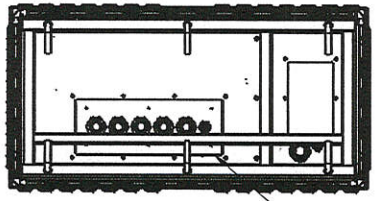

THIRD ANGLE PROJECTION

TOLERANCES

ALL DIMENSIONS ARE IN MM [INCHES] UNLESS OTHERWISE SPECIFIED

ALL TOLERANCES ARE ±0.5mm(0.02") UNLESS OTHERWISE SPECIFIED

ALL BENDING TOLERANCES TO BE ± 1.0°

Raycap

DESCRIPTION

Wind Type AC1 Outdoor Cabinet v2

	DATE	NAME
DRAWN BY:	21-Nov-16	G. Dionisiadis
CHECKED BY:	21-Nov-16	K. Bakatsias
ENG:		
MFG. ENG:		

This drawing contains proprietary and confidential information of Raycap, Inc. and must be used strictly in accordance with the limited purpose for which it was submitted. Any reproduction, disclosure or use of this drawing is expressly prohibited except as Raycap Inc. may otherwise agree in writing.

DWG. NO. 5000041006 REV. A

ALT. NO.

SCALE: NOT TO SCALE SHEET 2 OF 3

ΤΥΠΙΚΗ ΔΙΑΤΟΜΗ ΤΑΦΡΟΥ

EDIL ΤΕΧΝΙΚΗ - ΒΙΟΜΗΧΑΝΙΚΗ ΑΤΕΒΕ
ΒΟΥΛΓΑΡΗ
ΤΗΛ. & F
e-mail:
ΑΦΜ: 08
ΜΑΕ: 20560 / 82 / Β / 05 / 265

