ΕΛΛΗΝΙΚΗ ΔΗΜΟΚΡΑΤΙΑ
ΝΟΜΟΣ ΜΕΣΣΗΝΙΑΣ
ΔΗΜΟΣ ΚΑΛΑΜΑΤΑΣ

ΔΙΕΥΘΥΝΣΗ ΔΗΜΟΤΙΚΗΣ ΑΣΤΥΝΟΜΙΑΣ
ΤΜΗΜΑ ΕΛΕΓΧΟΥ & ΤΗΡΗΣΗΣ ΛΕΙΤΟΥΡΓΙΑΣ ΚΑΤΑΣΤΗΜΑΤΩΝ & ΕΠΙΧΕΙΡΗΣΕΩΝ

ΤΑΧ. Δ/ΝΣΗ: Αθηνών 99
ΠΛΗΡΟΦΟΡΙΕΣ: Φειδάς Αθανάσιος
ΤΗΛΕΦΩΝΟ: 27213-60891
FAX: 27213-60893
EMAIL: a.feidas@kalamata.gr

ΚΑΛΑΜΑΤΑ 20 Απριλίου 2017
Αρ.Πρωτ.:

Προς: **Δημοτικό Συμβούλιο Καλαμάτας (υπόψη Προέδρου)**
Κοιν/ση:

Υπηρεσιακή εισήγηση

ΘΕΜΑ: Χορήγηση άδειας λειτουργίας επιχείρησης προσφοράς υπηρεσιών διαδικτύου (ιντερνέτ) σε πατάρι.

Σχετ.:

Στην υπηρεσία μας, υποβλήθηκε αίτηση, από τον εκπρόσωπο της εταιρείας «Κ.ΜΠΟΥΝΑΣ & ΣΙΑ Ε.Ε.», στην επιχείρηση «ΠΡΟΣΦΟΡΑΣ ΥΠΗΡΕΣΙΩΝ ΔΙΑΔΙΚΤΥΟΥ» επί της οδού Ιατροπούλου 1, που λειτουργεί με την υπ' αριθ. 3564/2016 άδεια ίδρυσης και λειτουργίας, με την οποία ζητεί να εγκριθεί η τοποθέτηση ηλεκτρονικών υπολογιστών στον χώρο του παταριού της επιχείρησης της.

Σύμφωνα με την Κ.Υ.Α. 1107414/1491/Τ.&Ε.Φ. (Φ.Ε.Κ. 1827τ.Β/08.12.2013) «Καθορισμός των όρων, των προϋποθέσεων, της διαδικασίας και των δικαιολογητικών για τη χορήγηση αδειών λειτουργίας επιχείρησης προσφοράς υπηρεσιών διαδικτύου», στο άρθρο 1 παρ. 2 περ. Β αναφέρεται: «Ο χώρος για τον οποίο αιτείται η άδεια λειτουργίας επιχείρησης προσφοράς υπηρεσιών διαδικτύου πρέπει: Ι. Να βρίσκεται σε ισόγειο χώρο».

Στην υπ' αριθ. 2144/2009 απόφαση του ΣτΕ, στην παράγραφο 14 αναφέρεται: «Επειδή, στο άρθρο 1 παρ. 2 περ. Ι της προσβαλλόμενης κοινής υπουργικής απόφασης ορίζονται τα ακόλουθα: «Ο χώρος για τον οποίο αιτείται η άδεια λειτουργίας επιχείρησης προσφοράς υπηρεσιών διαδικτύου πρέπει: Να βρίσκεται σε ισόγειο χώρο". Με την ακύρωση, όμως, των περί απαγορεύσεως παιγνίων διατάξεων του άρθρου 1 παρ. 3 περ. στ΄ και η΄ της ίδιας απόφασης, καθίσταται συνακυρωτέα και η ανωτέρω διάταξη η οποία αποσκοπεί στη διευκόλυνση του ελέγχου της εφαρμογής των εν λόγω απαγορευτικών ρυθμίσεων»

Η υπηρεσία μας, στις 04 Μαρτίου 2014, σύνταξε ερώτημα προς το υπουργείο Εσωτερικών, παραθέτοντάς του τα ανωτέρω αναφερόμενα, το οποίο με το υπ' αριθ. 10342/09.04.2014 έγγραφό μας ενημέρωσε ότι διαβίβασε το σχετικό ερώτημά μας, στο Υπουργείο Οικονομικών λόγω αρμοδιότητάς του. Με τη σειρά του, το υπουργείου Οικονομικών με το υπ' αριθ. Γ.Δ.Ο.Π. 0000784 ΕΞ2014/06.06.2014 έγγραφό του, μας ενημέρωσε ότι διαβίβασε το έγγραφο του υπουργείου Εσωτερικών και της υπηρεσίας μας, στην Επιτροπή Εποπτείας και Ελέγχου Παιγνίων, λόγω αρμοδιότητάς τους. Μέχρι και τη σύνταξη του παρόντος εγγράφου δεν έχουμε λάβει απάντηση.

Στις 27 Απριλίου 2016, η υπηρεσία μας, σύνταξε παρόμοιο ερώτημα προς την νομική υπηρεσία του Δήμου μας και με το από 30.05.2016 έγγραφο της, αναφέρει ότι: «λόγω της σπουδαιότητας του ζητήματος και προς αποφυγή δημιουργίας ανέκκλητων καταστάσεων σχετικά με τη χορήγηση άδειών, διαμορφώνω την άποψη ότι πρέπει να επανέλθετε με το σχετικό ερώτημα σας στο Υπουργείο».

Σύμφωνα με την Κ.Υ.Α. 1107414/1491/Τ.&Ε.Φ. (Φ.Ε.Κ. 1827τ.Β/08.12.2013) άρθρο 2 παρ 3 & 4, η άδεια λειτουργίας επιχείρησης προσφοράς υπηρεσιών διαδικτύου εκδίδεται από τον Δήμαρχο ή τον πρόεδρο της κοινότητας, μετά από απόφαση του οικείου δημοτικού ή κοινοτικού συμβουλίου. Για τον έλεγχο, το οικείο δημοτικό ή κοινοτικό συμβούλιο λαμβάνει υπόψη του της προϋποθέσεις της παραγράφου 2 του άρθρου 1 της Κ.Υ.Α.

Λαμβάνοντας υπόψη τα ανωτέρω, παρακαλείστε όπως λάβει το Δημοτικό Συμβούλιο απόφαση, για τη χορήγηση άδειας λειτουργίας επιχείρησης παροχής υπηρεσιών διαδικτύου στον χώρο του παταριού (αποτελεί χώρο κυρίας χρήσης), στην ήδη αδειοδοτημένη επιχείρηση για τον ισόγειο χώρο «ΠΡΟΦΟΡΑΣ ΥΠΗΡΕΣΙΩΝ ΔΙΑΔΙΚΤΥΟΥ», ιδιοκτησίας της εταιρείας «Κ.ΜΠΟΥΝΑΣ & ΣΙΑ Ε.Ε.», στην οδό Ιατροπούλου 1, στην Καλαμάτα.

Ο ΔΗΜΑΡΧΟΣ ΚΑΛΑΜΑΤΑΣ
(Με εντολή)

ΓΥΦΤΕΑΣ ΗΛΙΑΣ
(Ο ΕΝΤΕΤΑΛΜΕΝΟΣ ΔΗΜΟΤΙΚΟΣ ΣΥΜΒΟΥΛΟΣ)

Τ Ε Χ Ν Ι Κ Η Ε Κ Θ Ε Σ Η

Βεβαίωση χώρου κύριας χρήσης

Μισθωτής: Κ ΜΠΟΥΝΑΣ ΚΑΙ ΣΙΑ Ε.Ε.

Θέση: Ιατροπούλου 1, Δ. Καλαμάτας, Ο.Τ. 565

Για την ίδρυση και λειτουργία της επιχείρησης **υπηρεσιών διαδικτύου και αναψυχής**, πληρούνται οι κτιριολογικές προϋποθέσεις και υποχρεώσεις που ορίζονται στην ισχύουσα νομοθεσία και προβλέπεται από τις μελέτες της υπ' αριθ. **1184/79** οικοδομικής αδείας και την διατήρηση χρήσης χώρων σύμφωνα με το Ν.3843/2010 με αρ. πρωτ. **5090/30-11-2011** και πληρούνται οι προϋποθέσεις χώρου κυρίας χρήσης σύμφωνα με τον Οικοδομικό Κανονισμό και τον Κτιριοδομικό Κανονισμό.

Οι χώροι του κτιρίου που θα καταλαμβάνει η επιχείρηση είναι το ισόγειο επίπεδο επιφανείας 98,39 τ.μ. κύριας χρήσης, το υπόγειο 62,39 τ.μ. βοηθητικής χρήσης και το πατάρι 68,04 τ.μ. κύριας χρήσης.

Καλαμάτα Φεβρουάριος 2017

ο μηχανικός

ΣΩΚΡΑΤΗΣ ΒΑΣ. ΓΑΖΟΥΛΗΣ
ΔΙΠΛ. ΑΡΧΙΤΕΚΤΩΝ ΜΗΧΑΝΙΚΟΣ Δ.Π.Θ.
ΜΕΛΟΣ Τ.Ε.Ε. ΑΡ. ΜΗΤΡ. 116754
ΥΔΡΑΣ 45 - ΚΑΛΑΜΑΤΑ Τ.Κ. 24100
ΤΗΛ. 27210 83282, 6974 193 509
ΑΦΜ: 129912571 ΔΟΥ ΚΑΛΑΜΑΤΑΣ

ΕΜΒΑΔΟ ΚΑΤΑΣΤΗΜΑΤΟΣ (ισόγειο) = 98.39 τ.μ.
ΕΜΒΑΔΟ ΚΑΤΑΣΤΗΜΑΤΟΣ (υπόγειο) = 62.39 τ.μ.
ΕΜΒΑΔΟ ΚΑΤΑΣΤΗΜΑΤΟΣ (πατάρι) = 68.04 τ.μ.
ΣΤΑΘΕΡΕΣ ΘΕΣΕΙΣ ΥΠΗΡΕΣΙΩΝ ΔΙΑΔΙΚΤΥΟΥ (ισόγειο) = 38 Ατομα
ΣΤΑΘΕΡΕΣ ΘΕΣΕΙΣ ΥΠΗΡΕΣΙΩΝ ΔΙΑΔΙΚΤΥΟΥ (πατάρι) = 21 Ατομα
ΣΥΝΟΛΙΚΟΣ ΑΡΙΘΜΟΣ ΑΤΟΜΩΝ = 59 Ατομα
ΕΜΒΑΔΟΝ ΤΑΜΕΙΟΥ = (3.65 x 2.95) - (1.93 x 1.05) = 8.74 τ.μ.
ΕΜΒΑΔΟΝ ΠΡΟΘΑΛΑΜΟΥ-W.C. = (1.50 x 2.98) + (2.52 x 1.05) = 7.12 τ.μ.
ΕΜΒΑΔΟΝ ΓΡΑΦΕΙΟΥ = 2.05 x 3.52 =7.22 τ.μ.

εργοδότης:
Κ ΜΠΟΥΝΑΣ ΚΑΙ ΣΙΑ Ε.Ε.

έργο:
ΑΔΕΙΑ ΛΕΙΤΟΥΡΓΙΑΣ ΚΑΤΑΣΤΗΜΑΤΟΣ
ΥΠΗΡΕΣΙΕΣ ΔΙΑΔΙΚΤΥΟΥ

τοποθεσία:
ΙΑΤΡΟΠΟΥΛΟΥ 1
ΚΑΛΑΜΑΤΑ, Δ. ΚΑΛΑΜΑΤΑΣ

μελετητής:
ΓΑΖΟΥΛΗΣ ΣΩΚΡΑΤΗΣ
αρχιτέκτων μηχανικός

θέμα σχεδίου:
ΚΑΤΟΨΗ ΚΑΤΑΣΤΗΜΑΤΟΣ

αριθμος σχεδιου:
A-01

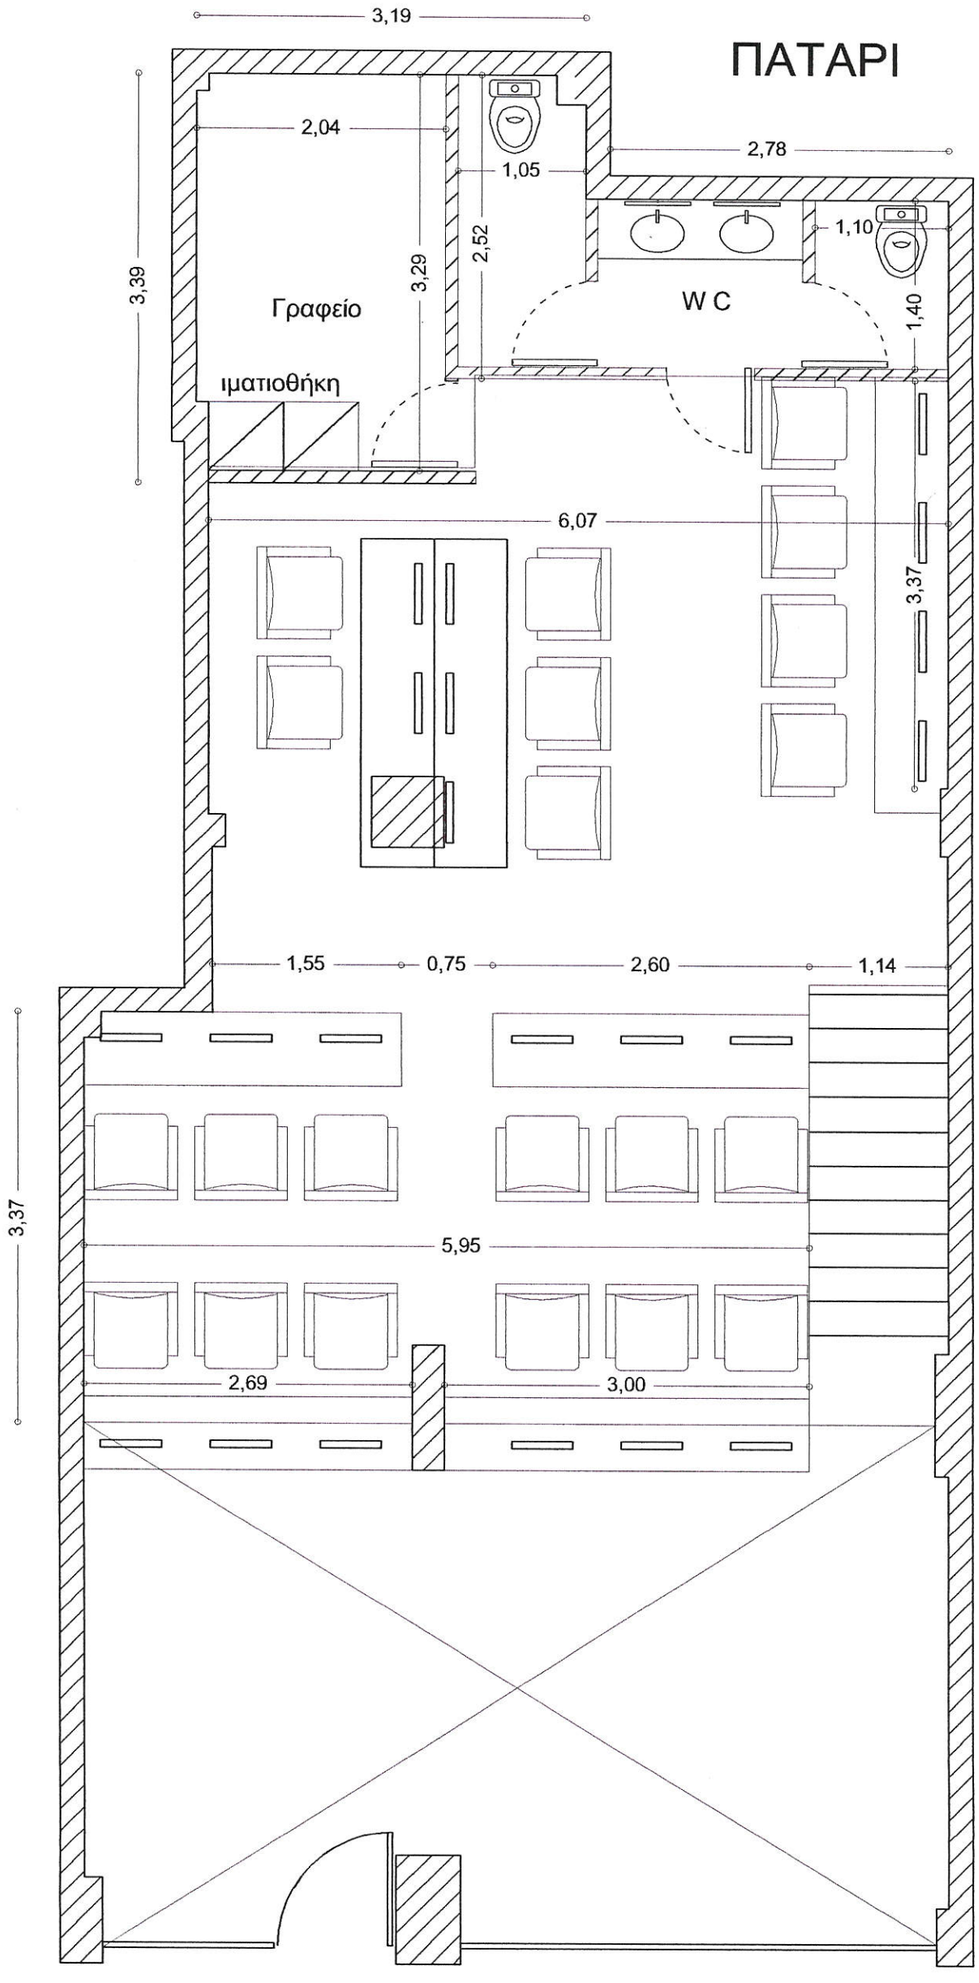
κλιμακα: 1:50

κωδικος μελετης:

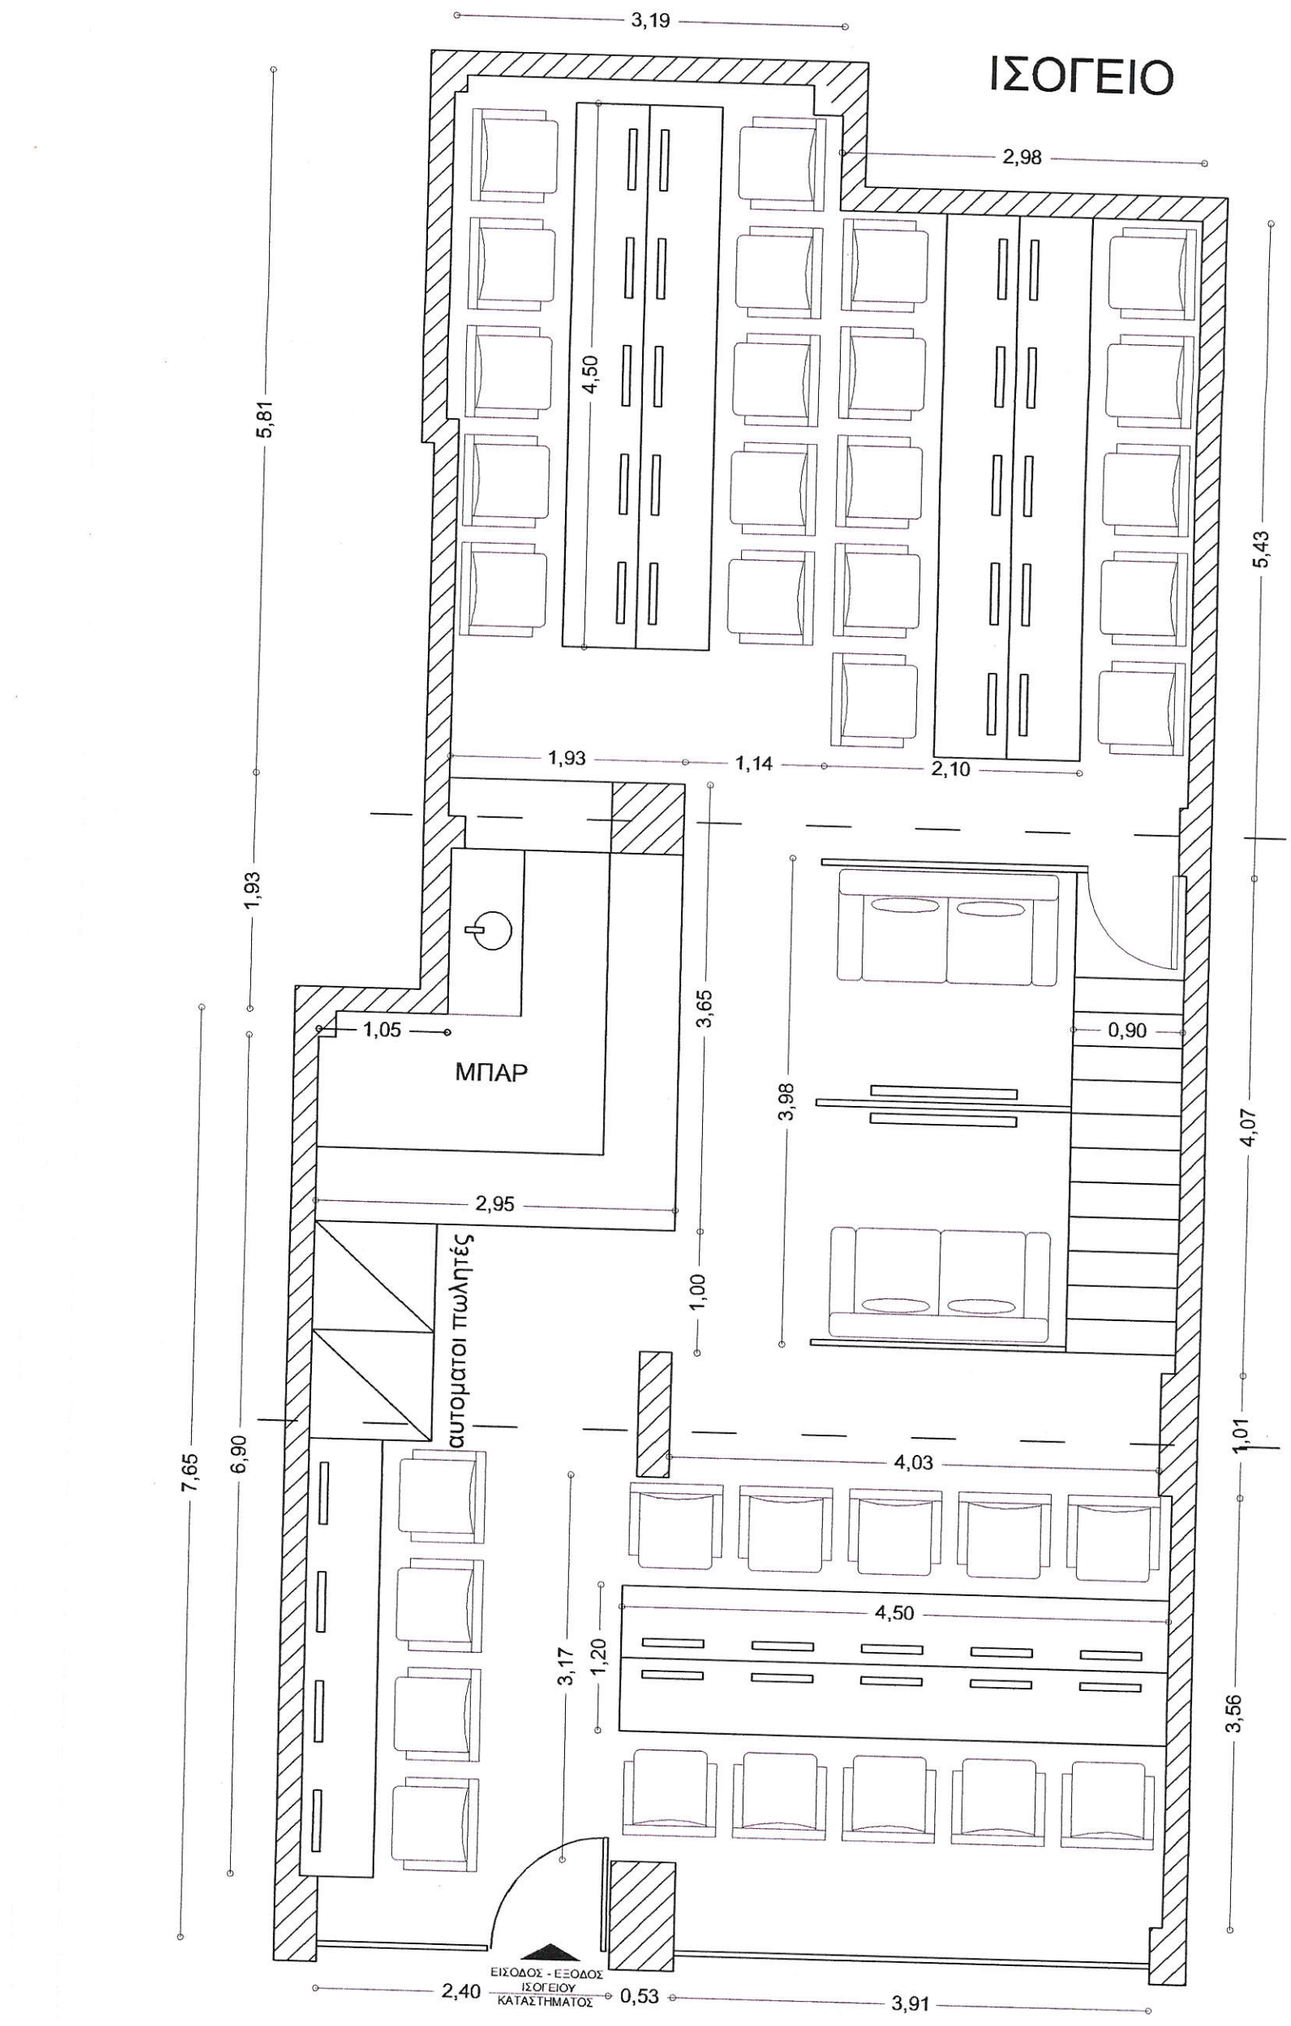
υπόγραφη - σφραγίδα :

ΣΩΚΡΑΤΗΣ ΒΑΣ. ΓΑΖΟΥΛΗΣ
ΔΙΠΛ. ΑΡΧΙΤΕΚΤΩΝ ΜΗΧΑΝΙΚΟΣ Δ.Π.Θ.
ΜΕΛΟΣ Τ.Ε.Ε. ΑΡ. ΜΗΤΡ. 116754
ΥΔΡΑΣ 45 - ΚΑΛΑΜΑΤΑ Τ.Κ. 24100
ΤΗΛ. 27210 83282, 6974 193 509
ΑΦΜ: 129912571 ΔΟΥ ΚΑΛΑΜΑΤΑΣ

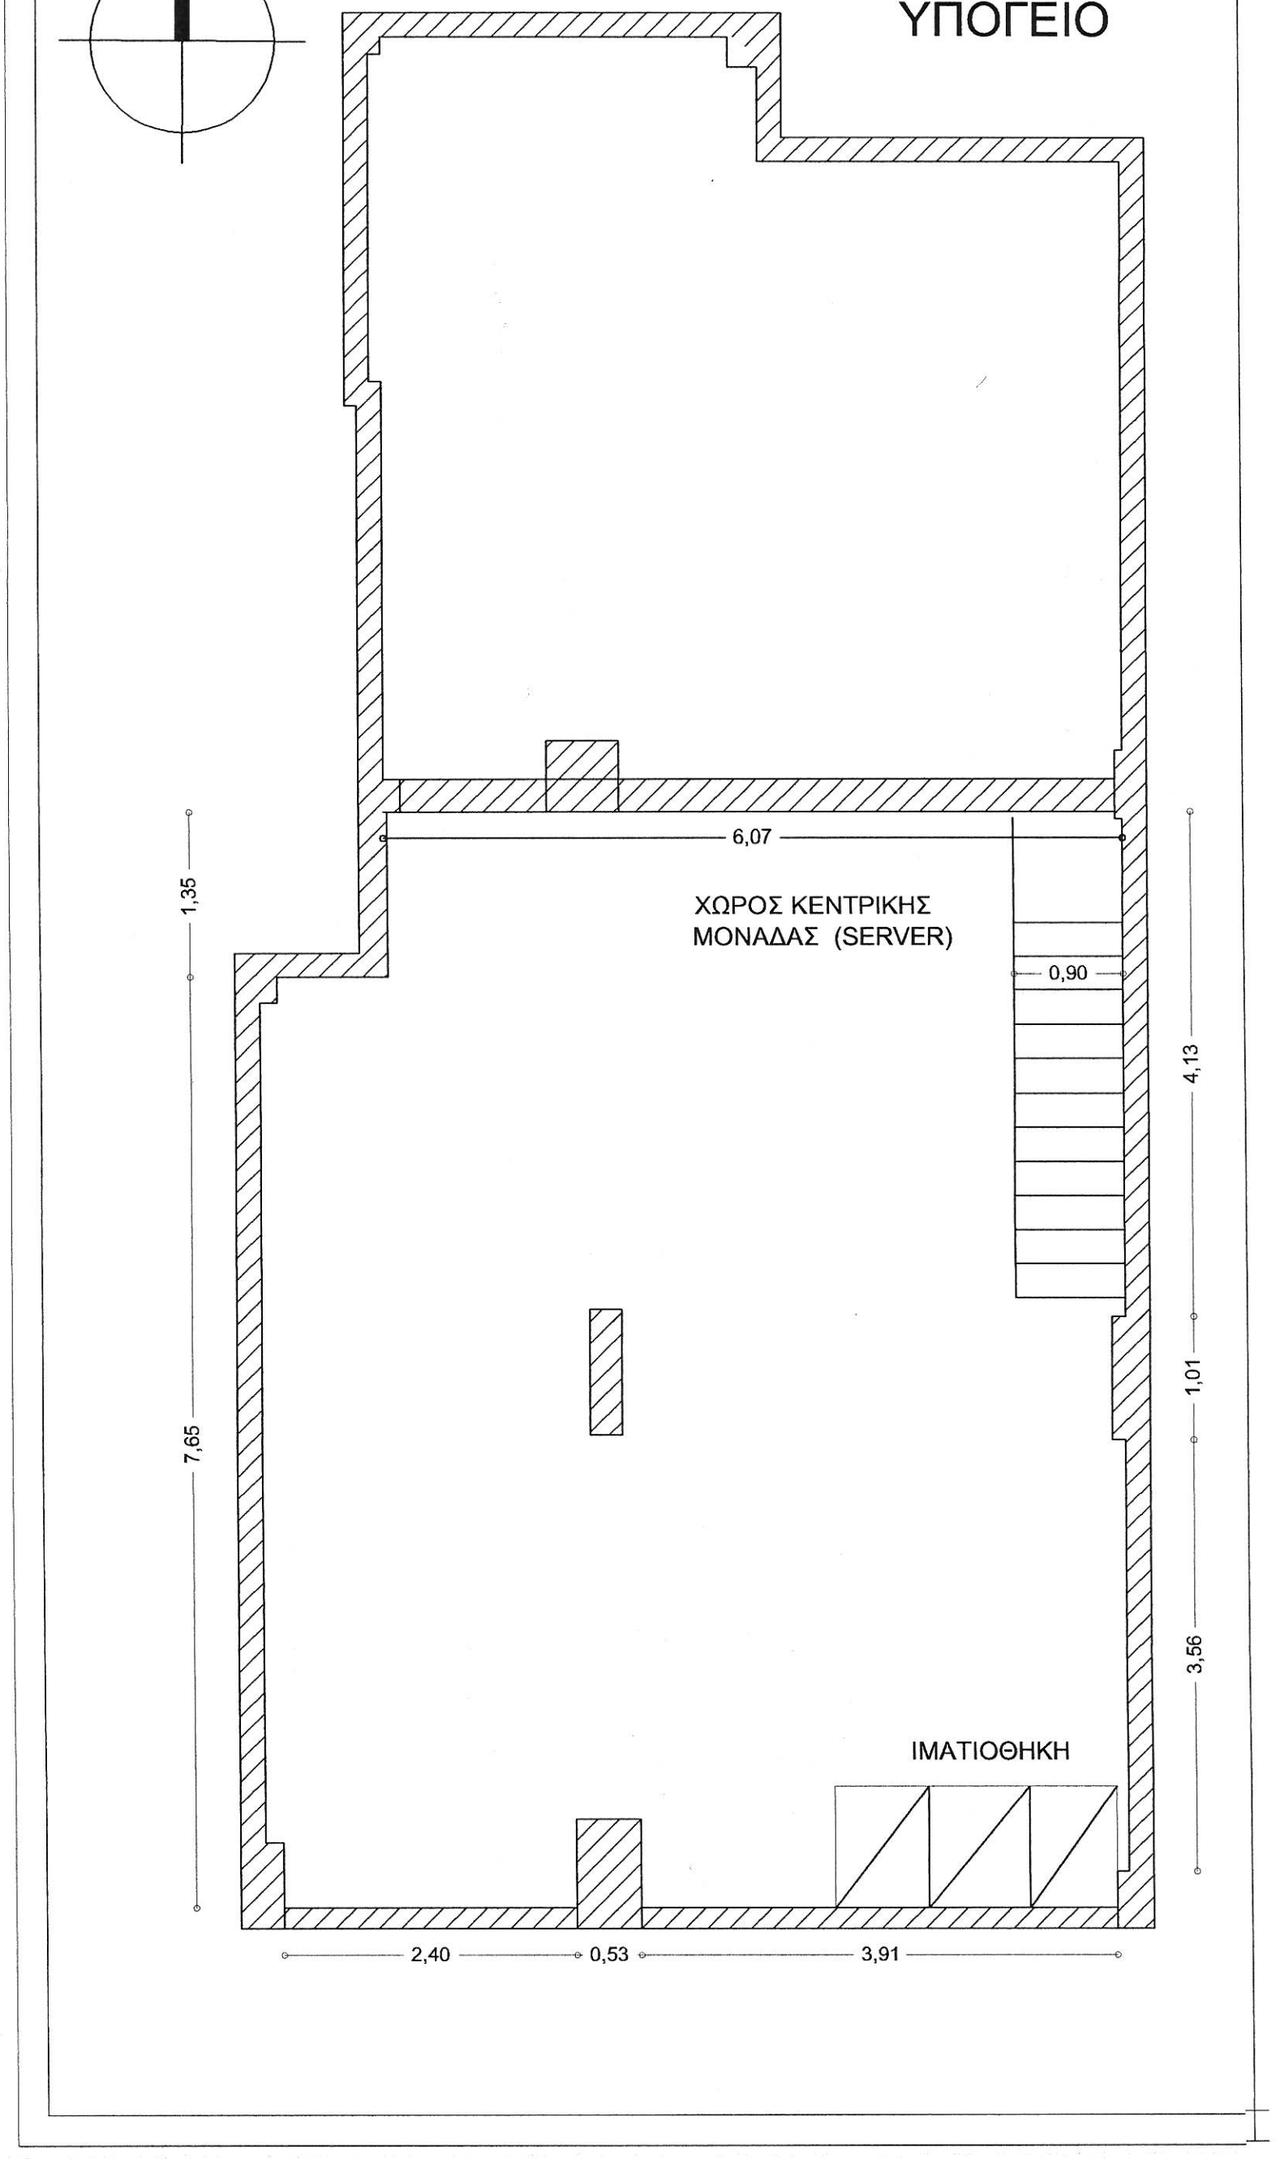
ημερομηνία: 2/2017


ΠΑΤΑΡΙ
3,19
2,04
1,05
2,78
1,10
3,39
3,29
2,52
1,40
Γραφείο
W C
ιματιοθήκη
6,07
3,37
1,55
0,75
2,60
1,14
3,37
5,95
2,69
3,00

μ.


ΙΣΟΓΕΙΟ
3,19
2,98
4,50
5,81
5,43
1,93
1,14
2,10
1,93
3,65
1,05
ΜΠΑΡ
0,90
3,98
4,07
2,95
1,00
αυτοματοι πωλητές
7,65
6,90
1,01
4,03
4,50
3,17
1,20
3,56
ΕΙΣΟΔΟΣ - ΕΞΟΔΟΣ
ΙΣΟΓΕΙΟΥ
ΚΑΤΑΣΤΗΜΑΤΟΣ
2,40
0,53
3,91
ΟΔΟΣ ΙΑΤΡΟΠΟΥΛΟΥ
πλ. 10.00

ΥΠΟΓΕΙΟ


6,07
ΧΩΡΟΣ ΚΕΝΤΡΙΚΗΣ
ΜΟΝΑΔΑΣ (SERVER)
0,90
1,35
4,13
1,01
7,65
3,56
ΙΜΑΤΙΟΘΗΚΗ
2,40
0,53
3,91