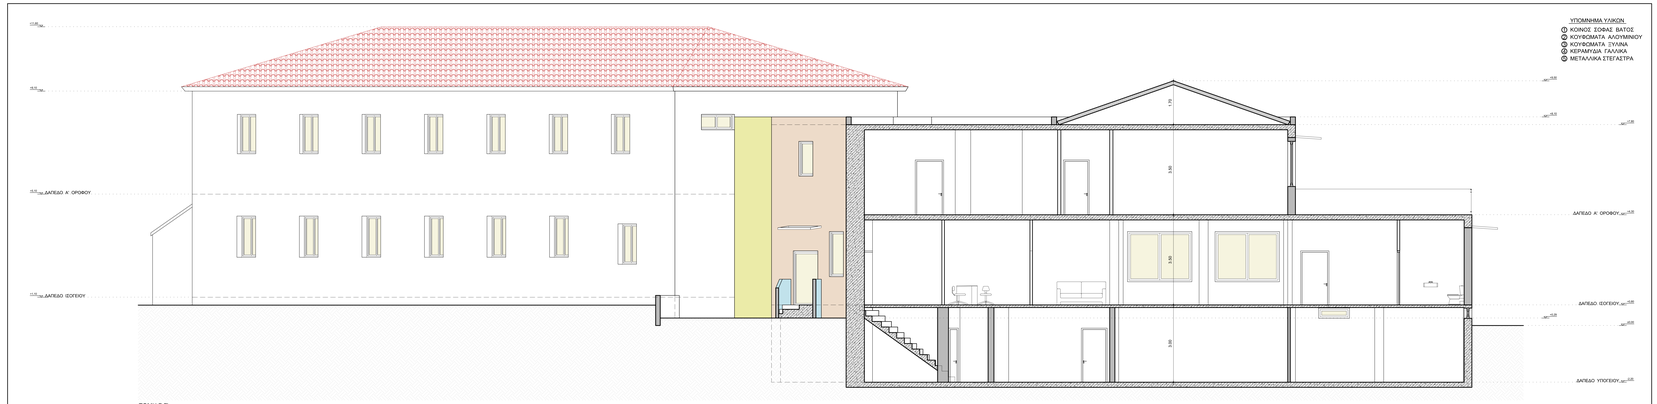

ΕΛΛΗΝΙΚΗ ΔΗΜΟΚΡΑΤΙΑ
ΝΟΜΟΣ ΜΕΣΣΗΝΙΑΣ

ΔΗΜΟΣ ΚΑΛΑΜΑΤΑΣ
ΔΙΕΥΘΥΝΣΗ ΤΕΧΝΙΚΩΝ ΥΠΗΡΕΣΙΩΝ
ΤΜΗΜΑ ΜΕΛΕΤΩΝ

ΕΡΓΟ:
ΑΝΑΘΕΩΡΗΣΗ ΤΗΣ ΥΠ ΑΡΙΘΜΟΝ 279/2010 ΩΣ ΠΡΟΣ: (Α) ΤΗΝ ΑΛΛΑΓΗ ΟΛΩΝ ΤΩΝ ΜΕΛΕΤΩΝ ΓΙΑ ΤΗΝ ΚΑΤΑΣΚΕΥΗ ΠΡΟΣΘΗΚΗΣ ΚΑΤ' ΕΠΕΚΤΑΣΗ ΚΑΙ ΚΑΘΥΨΟΣ ΔΙΟΡΟΦΗΣ ΟΙΚΟΔΟΜΗΣ ΜΕ ΥΠΟΓΕΙΟ ΓΙΑ ΧΡΗΣΗ ΝΗΠΙΑΓΩΓΕΙΟΥ ΚΑΙ ΔΗΜΟΤΙΚΟΥ ΣΧΟΛΕΙΟΥ ΤΗΣ Τ.Κ. ΑΡΙΟΣ, (Β) ΤΗΝ ΑΛΛΑΓΗ ΙΔΙΟΚΤΗΤΗ ΚΑΙ (Γ') ΤΗΝ ΑΛΛΑΓΗ ΜΕΛΕΤΗΤΩΝ ΚΑΙ ΕΠΙΒΛΕΠΟΝΤΩΝ ΜΗΧΑΝΙΚΩΝ

ΘΕΜΑ ΣΧΕΔΙΟΥ:
ΤΟΜΗ Γ-Γ'

ΘΕΣΗ ΕΡΓΟΥ: Τ.Κ. ΑΡΙΟΣ, ΔΗΜΟΥ ΚΑΛΑΜΑΤΑΣ

ΚΛΙΜΑΚΑ : 1:50
ΑΡ. ΣΧ.: A08
ΧΡΟΝΟΣ ΣΥΝΤΑΞΗΣ : ΑΠΡΙΛΙΟΣ 2017

Οι συντάκτες	ΕΛΕΓΧΘΗΚΕ Ο Προϊστάμενος	ΘΕΩΡΗΘΗΚΕ Ο Διευθυντής
Παναγιώτης Δ. Νασόπουλος Αρχιτέκτων Μηχανικός	Νίκος Ι. Γιαννακόπουλος Αρχιτέκτων Μηχανικός	Τζημουρώνης Βασίλειος Πολιτικός Μηχανικός
Νικόλαος Κ. Γιαννακόπουλος Πολιτικός Μηχανικός		