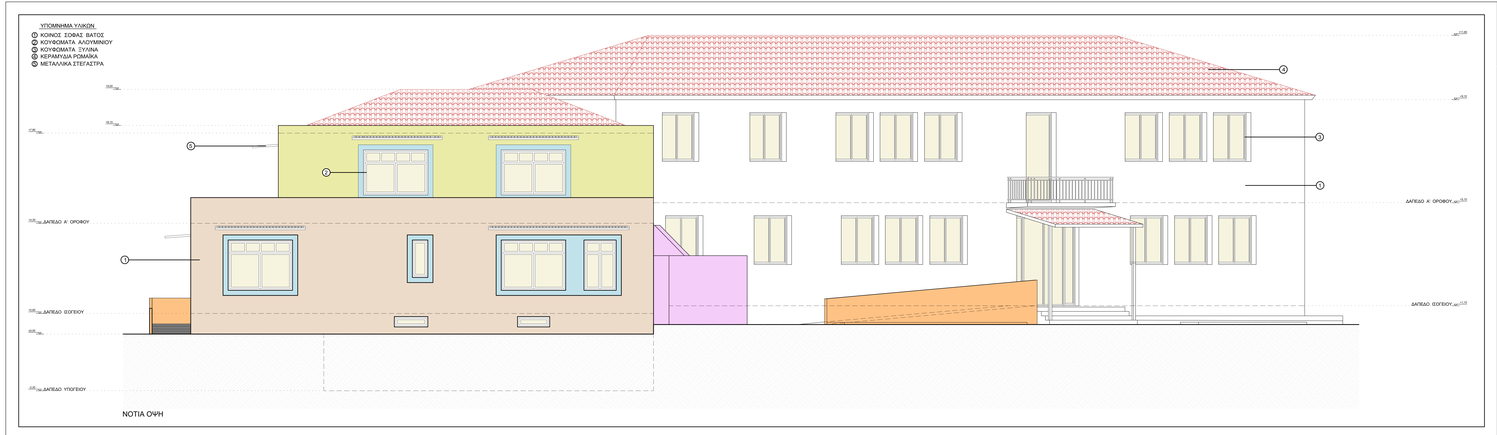

ΕΛΛΗΝΙΚΗ ΔΗΜΟΚΡΑΤΙΑ
ΝΟΜΟΣ ΜΕΣΣΗΝΙΑΣ

ΔΗΜΟΣ ΚΑΛΑΜΑΤΑΣ
ΔΙΕΥΘΥΝΣΗ ΤΕΧΝΙΚΩΝ ΥΠΗΡΕΣΙΩΝ
ΤΜΗΜΑ ΜΕΛΕΤΩΝ

ΕΡΓΟ:
ΑΝΑΘΕΩΡΗΣΗ ΤΗΣ ΥΤΓ ΑΡΙΘΜΟΝ 279/2010 ΟΣ ΠΡΟΣ: (Α) ΤΗΝ ΑΛΛΑΓΗ ΟΛΩΝ ΤΩΝ ΜΕΛΕΤΩΝ ΓΙΑ ΤΗΝ ΚΑΤΑΣΚΕΥΗ ΠΡΟΣΘΗΚΗΣ ΚΑΤ' ΕΠΕΚΤΑΣΗ ΚΑΙ ΚΑΘ'ΥΨΟΣ ΔΙΟΡΘΩΣΗ ΟΙΚΟΔΟΜΗΣ ΜΕ ΥΠΟΓΕΙΟ ΓΙΑ ΧΡΗΣΗ ΝΗΠΙΑΓΩΓΕΙΟΥ ΚΑΙ ΔΗΜΟΤΙΚΟΥ ΣΧΟΛΕΙΟΥ ΤΗΣ Τ.Κ. ΑΡΙΟΣ, (Β) ΤΗΝ ΑΛΛΑΓΗ ΙΔΙΟΚΤΗΤΗ ΚΑΙ (Γ) ΤΗΝ ΑΛΛΑΓΗ ΜΕΛΕΤΗΤΩΝ ΚΑΙ ΕΠΙΒΛΕΠΟΝΤΩΝ ΜΗΧΑΝΙΚΩΝ

ΘΕΜΑ ΣΧΕΔΙΟΥ:
ΝΟΤΙΑ ΟΨΗ

ΘΕΣΗ ΕΡΓΟΥ: Τ.Κ. ΑΡΙΟΣ, ΔΗΜΟΥ ΚΑΛΑΜΑΤΑΣ

ΚΛΙΜΑΚΑ : 1:50
ΑΡ. ΣΧ.: A11
ΧΡΟΝΟΣ ΣΥΝΤΑΞΗΣ : ΑΠΡΙΛΙΟΣ 2017

Οι συντάκτες	ΕΛΕΓΧΘΗΚΕ Ο Προϊστάμενος	ΘΕΩΡΗΘΗΚΕ Ο Διευθυντής
Παναγιώτης Δ. Ναούπουλος Αρχιτέκτων Μηχανικός	Νίκος Ι. Γιαννακόπουλος Αρχιτέκτων Μηχανικός	Τζιμουρδάνης Βασίλειος Πολιτικός Μηχανικός
Νικόλαος Κ. Γιαννακόπουλος Πολιτικός Μηχανικός		