ΚΑΙΤΗ ΔΗΜΗΤΣΑΝΤΟΥ - ΚΡΕΜΕΖΗ

ΝΕΟΚΛΑΣΙΚΗ ΑΡΧΙΤΕΚΤΟΝΙΚΗ ΣΤΗΝ ΚΑΛΑΜΑΤΑ

NEOCLASSICAL ARCHITECTURE IN KALAMATA

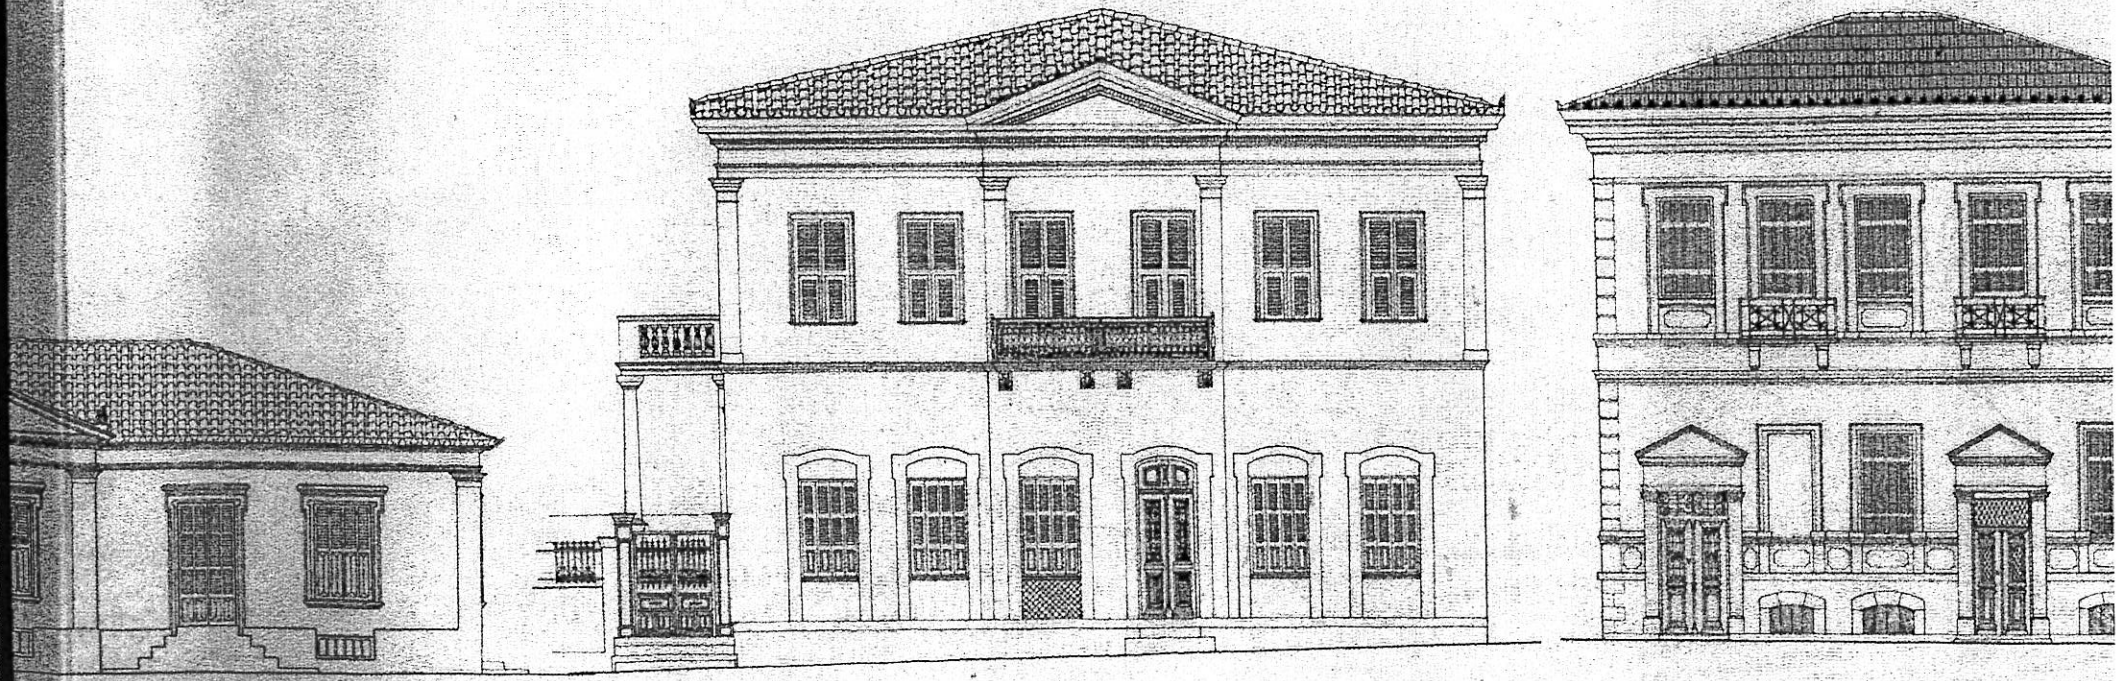

ΕΤΑΙΡΕΙΑ ΜΕΣΣΗΝΙΑΚΩΝ ΑΡΧΑΙΟΛΟΓΙΚΩΝ ΣΠΟΥΔΩΝ