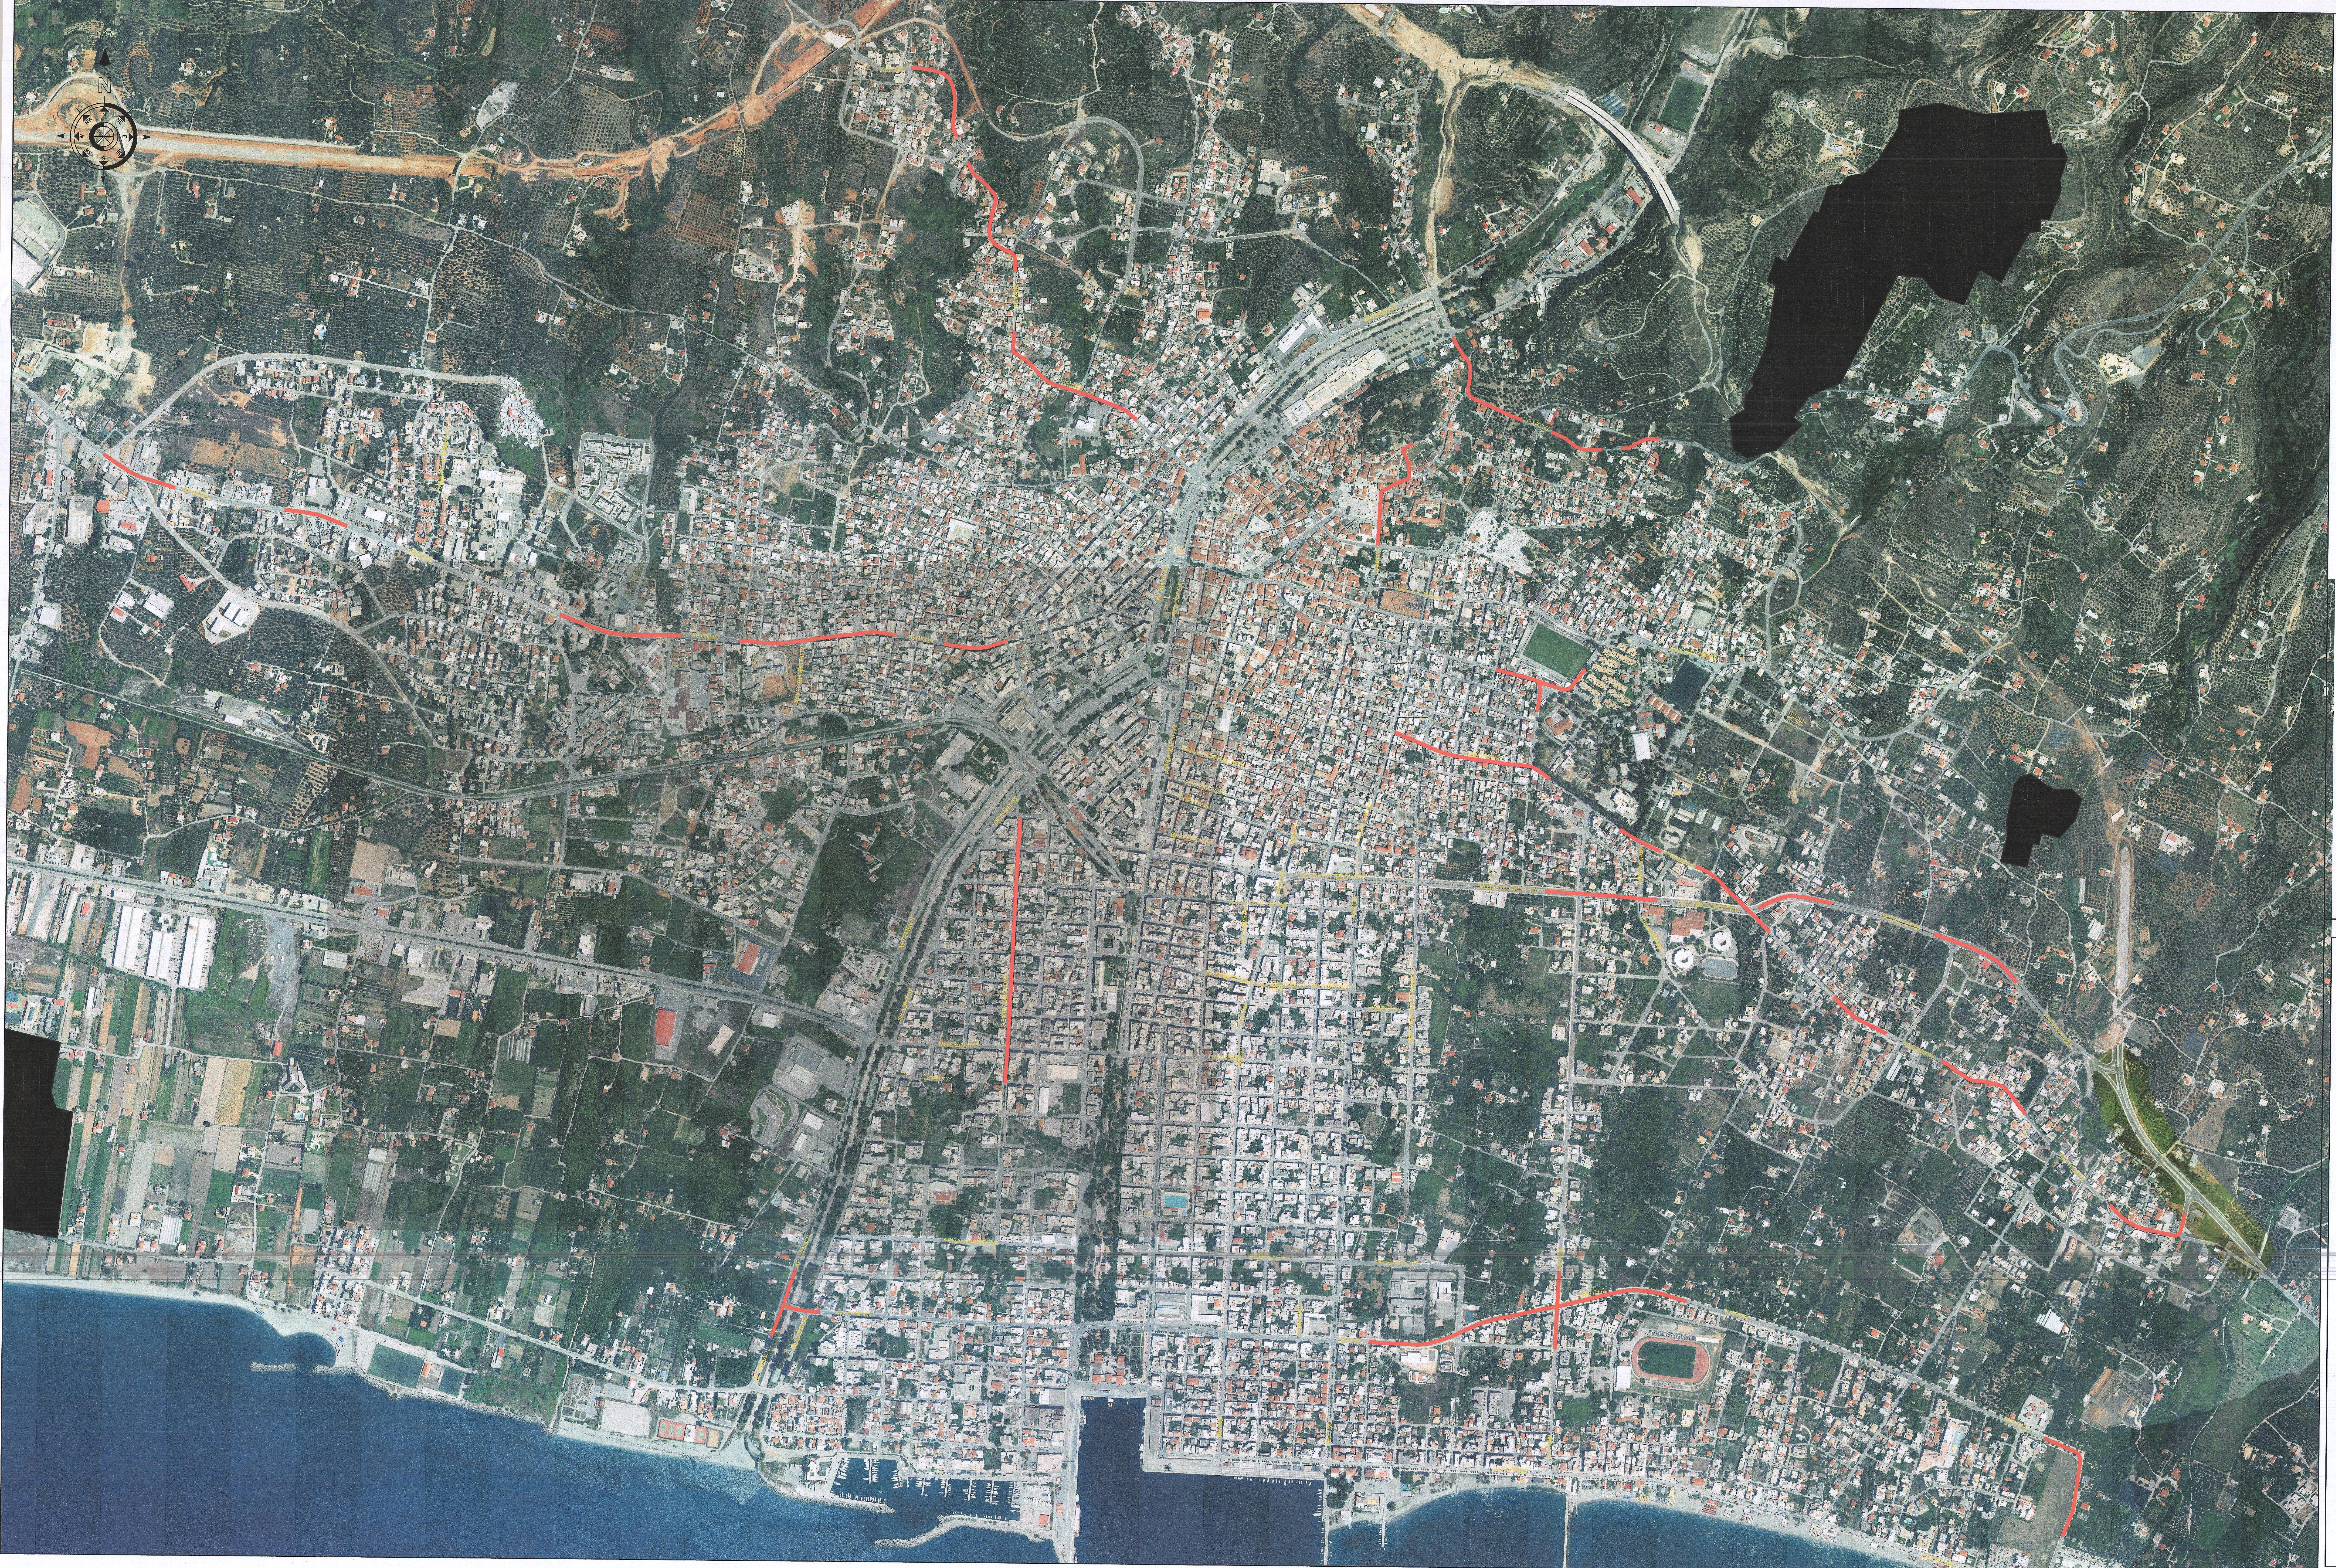

ΥΠΟΜΝΗΜΑ

🟥 ΑΝΤΙΟΛΙΣΘΗΡΗ ΑΣΦΑΛΤΙΚΗ ΣΤΡΩΣΗ ΚΥΚΛΟΦΟΡΙΑΣ

ΕΛΛΗΝΙΚΗ ΔΗΜΟΚΡΑΤΙΑ
ΠΕΡΙΦΕΡΕΙΑ ΠΕΛΟΠΟΝΝΗΣΟΥ
ΔΗΜΟΣ ΚΑΛΑΜΑΤΑΣ

ΒΕΛΤΙΩΣΗ ΟΔΙΚΗΣ ΑΣΦΑΛΕΙΑΣ ΔΗΜΟΥ ΚΑΛΑΜΑΤΑΣ

ΜΕΛΕΤΗ ΟΔΙΚΗΣ ΑΣΦΑΛΕΙΑΣ
ΘΕΣΕΙΣ ΑΝΤΙΟΛΙΣΘΗΡΗΣ ΣΤΡΩΣΗΣ ΚΥΚΛΟΦΟΡΙΑΣ

ΟΡΘΟΦΩΤΟΧΑΡΤΗΣ ΠΟΛΗΣ ΚΑΛΑΜΑΤΑΣ	ΑΡ. ΣΧΕΔΙΟΥ Α.Σ.1
	ΚΛΙΜΑΚΑ 1:5000

ΕΚΔΟΣΗ	ΗΜΕΡΟΜΗΝΙΑ	ΠΑΡΑΤΗΡΗΣΕΙΣ
4η		
3η		
2η		
1η		

ΕΓΚΡΙΤΙΚΗ ΑΠΟΦΑΣΗ

ΑΚΥΡΩΤΙΚΗ ΑΠΟΦΑΣΗ

Δ.Τ.Υ. / ΔΗΜΟΣ ΚΑΛΑΜΑΤΑΣ	ΗΜΕΡΟΜΗΝΙΑ	ΥΠΟΓΡΑΦΗ
Αγγελική Κανελλοπούλου Πολ. Μηχ. – Συγκοινωνιολόγος Παναγιώτης Δημ. Νασόπουλος Αρχ/νας Μηχ/κός	20/7/2022	
		Καλαμάτα 20/7/2022 Ο ΠΡΟΪΣΤΑΜΕΝΟΣ ΤΟΥ ΤΜΗΜΑΤΟΣ ΜΕΛΕΤΩΝ ΠΑΝΑΓΙΩΤΗΣ ΔΗΜ. ΝΑΣΟΠΟΥΛΟΣ ΑΡΧΙΤΕΚΤΟΝΑΣ - ΜΗΧΑΝΙΚΟΣ
		ΘΕΩΡΗΘΗΚΕ 20/7/2022 Η ΑΝ. Δ/ΝΤΡΙΑ ΤΕΧΝΙΚΩΝ ΥΠΗΡΕΣΙΩΝ ΔΗΜΟΥ ΚΑΛΑΜΑΤΑΣ ΧΡΙΣΤΙΝΑ ΛΥΚΟΥΡΓΙΑ ΤΟΠΟΓΡΑΦΟΣ ΜΗΧΑΝΙΚΟΣ Α' ΒΑΘΜΟΣ

ΑΓΙΟΥ ΔΗΜΗΤΡΙΟΥ

ΥΠΟΜΝΗΜΑ

🟦	Διάβαση Πεζών με κυβόλιθους και ράμπες για ΑΜΕΑ
146	Αρίθμηση Διάβασης Πεζών

ΔΙΑΝΟΜΗ ΠΙΝΑΚΙΔΩΝ

▨ Δ.Π.1	Δ.Π.2	
	Δ.Π.3	Δ.Π.4
	Δ.Π.5	Δ.Π.6

ΕΛΛΗΝΙΚΗ ΔΗΜΟΚΡΑΤΙΑ
ΠΕΡΙΦΕΡΕΙΑ ΠΕΛΟΠΟΝΝΗΣΟΥ
ΔΗΜΟΣ ΚΑΛΑΜΑΤΑΣ

ΒΕΛΤΙΩΣΗ ΟΔΙΚΗΣ ΑΣΦΑΛΕΙΑΣ ΔΗΜΟΥ ΚΑΛΑΜΑΤΑΣ

ΜΕΛΕΤΗ ΟΔΙΚΗΣ ΑΣΦΑΛΕΙΑΣ
ΔΙΑΒΑΣΕΙΣ ΠΕΖΩΝ

ΟΡΘΟΦΩΤΟΧΑΡΤΗΣ ΠΟΛΗΣ ΚΑΛΑΜΑΤΑΣ	ΑΡ. ΣΧΕΔΙΟΥ Δ.Π.1 ΚΛΙΜΑΚΑ 1:2000

ΕΚΔΟΣΗ	ΗΜΕΡΟΜΗΝΙΑ	ΠΑΡΑΤΗΡΗΣΕΙΣ
4η		
3η		
2η		
1η		

ΕΓΚΡΙΤΙΚΗ ΑΠΟΦΑΣΗ

ΑΚΥΡΩΤΙΚΗ ΑΠΟΦΑΣΗ

Δ.Τ.Υ. / ΔΗΜΟΣ ΚΑΛΑΜΑΤΑΣ	ΗΜΕΡΟΜΗΝΙΑ	ΥΠΟΓΡΑΦΗ
Αγγελική Κανελλοπούλου Πολ. Μηχ. - Συγκοινωνιολόγος Παναγιώτης Δημ. Νασόπουλος Αρχ/νας Μηχ/κός	20/7/2022	
	Καλαμάτα 20/7/2022 Ο ΠΡΟΪΣΤΑΜΕΝΟΣ ΤΟΥ ΤΜΗΜΑΤΟΣ ΜΕΛΕΤΩΝ ΠΑΝΑΓΙΩΤΗΣ ΔΗΜ. ΝΑΣΟΠΟΥΛΟΣ ΑΡΧΙΤΕΚΤΟΝΑΣ - ΜΗΧΑΝΙΚΟΣ	
		ΘΕΩΡΗΘΗΚΕ ΚΑΛΑΜΑΤΑ 20/7/2022 Η ΑΝ. Δ/ΝΤΡΙΑ ΤΕΧΝΙΚΩΝ ΥΠΗΡΕΣΙΩΝ ΔΗΜΟΥ ΚΑΛΑΜΑΤΑΣ ΧΡΙΣΤΙΝΑ ΛΥΚΟΥΡΓΙΑ ΤΟΠΟΓΡΑΦΟΣ ΜΗΧΑΝΙΚΟΣ Α' ΒΑΘΜΟΣ

ΥΠΟΜΝΗΜΑ

🟦	Διάβαση Πεζών με κυβόλιθους και ράμπες για ΑΜΕΑ
146	Αρίθμηση Διάβασης Πεζών

ΔΙΑΝΟΜΗ ΠΙΝΑΚΙΔΩΝ

Δ.Π.1	▨ Δ.Π.2	
	Δ.Π.3	Δ.Π.4
	Δ.Π.5	Δ.Π.6

ΕΛΛΗΝΙΚΗ ΔΗΜΟΚΡΑΤΙΑ
ΠΕΡΙΦΕΡΕΙΑ ΠΕΛΟΠΟΝΝΗΣΟΥ
ΔΗΜΟΣ ΚΑΛΑΜΑΤΑΣ

ΒΕΛΤΙΩΣΗ ΟΔΙΚΗΣ ΑΣΦΑΛΕΙΑΣ ΔΗΜΟΥ ΚΑΛΑΜΑΤΑΣ

ΜΕΛΕΤΗ ΟΔΙΚΗΣ ΑΣΦΑΛΕΙΑΣ ΔΙΑΒΑΣΕΙΣ ΠΕΖΩΝ

ΟΡΘΟΦΩΤΟΧΑΡΤΗΣ ΠΟΛΗΣ ΚΑΛΑΜΑΤΑΣ	ΑΡ. ΣΧΕΔΙΟΥ Δ.Π.2 ΚΛΙΜΑΚΑ 1:2000

ΕΚΔΟΣΗ	ΗΜΕΡΟΜΗΝΙΑ	ΠΑΡΑΤΗΡΗΣΕΙΣ
4η		
3η		
2η		
1η		

ΕΓΚΡΙΤΙΚΗ ΑΠΟΦΑΣΗ

ΑΚΥΡΩΤΙΚΗ ΑΠΟΦΑΣΗ

Δ.Τ.Υ. / ΔΗΜΟΣ ΚΑΛΑΜΑΤΑΣ	ΗΜΕΡΟΜΗΝΙΑ	ΥΠΟΓΡΑΦΗ
Αγγελική Κανελλοπούλου Πολ. Μηχ. -Συγκοινωνιολόγος Παναγιώτης Δημ. Νασόπουλος Αρχ/νας Μηχ/κός	20/7/2022	
		Καλαμάτα 20/7/2022 Ο ΠΡΟΪΣΤΑΜΕΝΟΣ ΤΟΥ ΤΜΗΜΑΤΟΣ ΜΕΛΕΤΩΝ ΠΑΝΑΓΙΩΤΗΣ ΔΗΜ. ΝΑΣΟΠΟΥΛΟΣ ΑΡΧΙΤΕΚΤΟΝΑΣ - ΜΗΧΑΝΙΚΟΣ
		ΘΕΩΡΗΘΗΚΕ ΚΑΛΑΜΑΤΑ 20/7/2022 Η ΑΝ. Δ/ΝΤΡΙΑ ΤΕΧΝΙΚΩΝ ΥΠΗΡΕΣΙΩΝ ΔΗΜΟΥ ΚΑΛΑΜΑΤΑΣ ΧΡΙΣΤΙΝΑ ΛΥΚΟΥΡΓΙΑ ΤΟΠΟΓΡΑΦΟΣ ΜΗΧΑΝΙΚΟΣ Α' ΒΑΘΜΟΣ

ΥΠΟΜΝΗΜΑ

- 🟦 Διάβαση Πεζών με κυβόλιθους και ράμπες για ΑΜΕΑ
- (146) Αρίθμηση Διάβασης Πεζών

ΔΙΑΝΟΜΗ ΠΙΝΑΚΙΔΩΝ

Δ.Π.1	Δ.Π.2	
	▨ Δ.Π.3	Δ.Π.4
	Δ.Π.5	Δ.Π.6

ΕΛΛΗΝΙΚΗ ΔΗΜΟΚΡΑΤΙΑ
ΠΕΡΙΦΕΡΕΙΑ ΠΕΛΟΠΟΝΝΗΣΟΥ
ΔΗΜΟΣ ΚΑΛΑΜΑΤΑΣ

ΒΕΛΤΙΩΣΗ ΟΔΙΚΗΣ ΑΣΦΑΛΕΙΑΣ ΔΗΜΟΥ ΚΑΛΑΜΑΤΑΣ

ΜΕΛΕΤΗ ΟΔΙΚΗΣ ΑΣΦΑΛΕΙΑΣ
ΔΙΑΒΑΣΕΙΣ ΠΕΖΩΝ

ΟΡΘΟΦΩΤΟΧΑΡΤΗΣ ΠΟΛΗΣ ΚΑΛΑΜΑΤΑΣ	ΑΡ. ΣΧΕΔΙΟΥ Δ.Π.3
	ΚΛΙΜΑΚΑ 1:2000

ΕΚΔΟΣΗ	ΗΜΕΡΟΜΗΝΙΑ	ΠΑΡΑΤΗΡΗΣΕΙΣ
4η		
3η		
2η		
1η		

ΕΓΚΡΙΤΙΚΗ ΑΠΟΦΑΣΗ

ΑΚΥΡΩΤΙΚΗ ΑΠΟΦΑΣΗ

Δ.Τ.Υ. / ΔΗΜΟΣ ΚΑΛΑΜΑΤΑΣ	ΗΜΕΡΟΜΗΝΙΑ	ΥΠΟΓΡΑΦΗ
Αγγελική Κανελλοπούλου Πολ. Μηχ. - Συγκοινωνιολόγος Παναγιώτης Δημ. Νασόπουλος Αρχ/νας Μηχ/κός	20/7/2022	
		Καλαμάτα 20/7/2022 Ο ΠΡΟΪΣΤΑΜΕΝΟΣ ΤΟΥ ΤΜΗΜΑΤΟΣ ΜΕΛΕΤΩΝ ΠΑΝΑΓΙΩΤΗΣ ΔΗΜ. ΝΑΣΟΠΟΥΛΟΣ ΑΡΧΙΤΕΚΤΟΝΑΣ - ΜΗΧΑΝΙΚΟΣ
		ΘΕΩΡΗΘΗΚΕ ΚΑΛΑΜΑΤΑ 20/7/2022 Η ΑΝ. Δ/ΝΤΡΙΑ ΤΕΧΝΙΚΩΝ ΥΠΗΡΕΣΙΩΝ ΔΗΜΟΥ ΚΑΛΑΜΑΤΑΣ ΧΡΙΣΤΙΝΑ ΛΥΚΟΥΡΓΙΑ ΤΟΠΟΓΡΑΦΟΣ ΜΗΧΑΝΙΚΟΣ Α' ΒΑΘΜΟΣ

ΥΠΟΜΝΗΜΑ

- ▬ Διάβαση Πεζών με κυβόλιθους και ράμπες για ΑΜΕΑ
- ○ Αρίθμηση Διάβασης Πεζών

ΔΙΑΝΟΜΗ ΠΙΝΑΚΙΔΩΝ

Δ.Π.1	Δ.Π.2	
	Δ.Π.3	▨ Δ.Π.4
	Δ.Π.5	Δ.Π.6

ΕΛΛΗΝΙΚΗ ΔΗΜΟΚΡΑΤΙΑ
ΠΕΡΙΦΕΡΕΙΑ ΠΕΛΟΠΟΝΝΗΣΟΥ
ΔΗΜΟΣ ΚΑΛΑΜΑΤΑΣ

ΒΕΛΤΙΩΣΗ ΟΔΙΚΗΣ ΑΣΦΑΛΕΙΑΣ ΔΗΜΟΥ ΚΑΛΑΜΑΤΑΣ

ΜΕΛΕΤΗ ΟΔΙΚΗΣ ΑΣΦΑΛΕΙΑΣ ΔΙΑΒΑΣΕΙΣ ΠΕΖΩΝ

ΟΡΘΟΦΩΤΟΧΑΡΤΗΣ ΠΟΛΗΣ ΚΑΛΑΜΑΤΑΣ	ΑΡ. ΣΧΕΔΙΟΥ Δ.Π.4
	ΚΛΙΜΑΚΑ 1:2000

ΕΚΔΟΣΗ	ΗΜΕΡΟΜΗΝΙΑ	ΠΑΡΑΤΗΡΗΣΕΙΣ
4η		
3η		
2η		
1η		

ΕΓΚΡΙΤΙΚΗ ΑΠΟΦΑΣΗ

ΑΚΥΡΩΤΙΚΗ ΑΠΟΦΑΣΗ

Δ.Τ.Υ. / ΔΗΜΟΣ ΚΑΛΑΜΑΤΑΣ	ΗΜΕΡΟΜΗΝΙΑ	ΥΠΟΓΡΑΦΗ
Αγγελική Κανελλοπούλου Πολ. Μηχ. - Συγκοινωνιολόγος Παναγιώτης Δημ. Νασόπουλος Αρχ/νας Μηχ/κός	20/7/2022	
	Καλαμάτα 20/7/2022 Ο ΠΡΟΪΣΤΑΜΕΝΟΣ ΤΟΥ ΤΜΗΜΑΤΟΣ ΜΕΛΕΤΩΝ ΠΑΝΑΓΙΩΤΗΣ ΔΗΜ. ΝΑΣΟΠΟΥΛΟΣ ΑΡΧΙΤΕΚΤΩΝ ΜΗΧΑΝΙΚΟΣ	
	ΘΕΩΡΗΘΗΚΕ ΚΑΛΑΜΑΤΑ 20/7/2022 Η ΑΝ. Δ/ΝΤΡΙΑ ΤΕΧΝΙΚΩΝ ΥΠΗΡΕΣΙΩΝ ΔΗΜΟΥ ΚΑΛΑΜΑΤΑΣ ΧΡΙΣΤΙΝΑ ΛΥΚΟΥΡΓΙΑ ΤΟΠΟΓΡΑΦΟΣ ΜΗΧΑΝΙΚΟΣ Α' ΒΑΘΜΟΣ	

ΠΣ Η ΚΑΛΑΜΑΤ

ΥΠΟΜΝΗΜΑ

🟦	Διάβαση Πεζών με κυβόλιθους και ράμπες για ΑΜΕΑ
(146)	Αρίθμηση Διάβασης Πεζών

ΔΙΑΝΟΜΗ ΠΙΝΑΚΙΔΩΝ

Δ.Π.1	Δ.Π.2	
	Δ.Π.3	Δ.Π.4
	▨ Δ.Π.5	Δ.Π.6

ΕΛΛΗΝΙΚΗ ΔΗΜΟΚΡΑΤΙΑ
ΠΕΡΙΦΕΡΕΙΑ ΠΕΛΟΠΟΝΝΗΣΟΥ
ΔΗΜΟΣ ΚΑΛΑΜΑΤΑΣ

ΒΕΛΤΙΩΣΗ ΟΔΙΚΗΣ ΑΣΦΑΛΕΙΑΣ ΔΗΜΟΥ ΚΑΛΑΜΑΤΑΣ

ΜΕΛΕΤΗ ΟΔΙΚΗΣ ΑΣΦΑΛΕΙΑΣ
ΔΙΑΒΑΣΕΙΣ ΠΕΖΩΝ

ΟΡΘΟΦΩΤΟΧΑΡΤΗΣ ΠΟΛΗΣ ΚΑΛΑΜΑΤΑΣ	ΑΡ. ΣΧΕΔΙΟΥ Δ.Π.5
	ΚΛΙΜΑΚΑ 1:2000

ΕΚΔΟΣΗ	ΗΜΕΡΟΜΗΝΙΑ	ΠΑΡΑΤΗΡΗΣΕΙΣ
4η		
3η		
2η		
1η		

ΕΓΚΡΙΤΙΚΗ ΑΠΟΦΑΣΗ

ΑΚΥΡΩΤΙΚΗ ΑΠΟΦΑΣΗ

Δ.Τ.Υ. / ΔΗΜΟΣ ΚΑΛΑΜΑΤΑΣ	ΗΜΕΡΟΜΗΝΙΑ	ΥΠΟΓΡΑΦΗ
Αγγελική Κανελλοπούλου Πολ. Μηχ. -Συγκοινωνιολόγος Παναγιώτης Δημ. Νασόπουλος Αρχ/νας Μηχ/κός	8/7/2022	
		Καλαμάτα 20/7/2022 Ο ΠΡΟΪΣΤΑΜΕΝΟΣ ΤΟΥ ΤΜΗΜΑΤΟΣ ΜΕΛΕΤΩΝ ΠΑΝΑΓΙΩΤΗΣ ΔΗΜ. ΝΑΣΟΠΟΥΛΟΣ ΑΡΧΙΤΕΚΤΩΝ Μ/ΧΑΝΙΚΟΣ
		ΘΕΩΡΗΘΗΚΕ ΚΑΛΑΜΑΤΑ 20/7/2022 Η ΑΝ. Δ/ΝΤΡΙΑ ΤΕΧΝΙΚΩΝ ΥΠΗΡΕΣΙΩΝ ΔΗΜΟΥ ΚΑΛΑΜΑΤΑΣ ΧΡΙΣΤΙΝΑ ΛΥΚΟΥΡΓΙΑ ΤΟΠΟΓΡΑΦΟΣ ΜΗΧΑΝΙΚΟΣ Α' ΒΑΘΜΟΣ

ΥΠΟΜΝΗΜΑ

▬	Διάβαση Πεζών με κυβόλιθους και ράμπες για ΑΜΕΑ
146	Αρίθμηση Διάβασης Πεζών

ΔΙΑΝΟΜΗ ΠΙΝΑΚΙΔΩΝ

Δ.Π.1	Δ.Π.2	
	Δ.Π.3	Δ.Π.4
	Δ.Π.5	▨ Δ.Π.6

ΕΛΛΗΝΙΚΗ ΔΗΜΟΚΡΑΤΙΑ
ΠΕΡΙΦΕΡΕΙΑ ΠΕΛΟΠΟΝΝΗΣΟΥ
ΔΗΜΟΣ ΚΑΛΑΜΑΤΑΣ

ΒΕΛΤΙΩΣΗ ΟΔΙΚΗΣ ΑΣΦΑΛΕΙΑΣ ΔΗΜΟΥ ΚΑΛΑΜΑΤΑΣ

ΜΕΛΕΤΗ ΟΔΙΚΗΣ ΑΣΦΑΛΕΙΑΣ
ΔΙΑΒΑΣΕΙΣ ΠΕΖΩΝ

ΟΡΘΟΦΩΤΟΧΑΡΤΗΣ ΠΟΛΗΣ ΚΑΛΑΜΑΤΑΣ	ΑΡ. ΣΧΕΔΙΟΥ Δ.Π.6
	ΚΛΙΜΑΚΑ 1:2000

ΕΚΔΟΣΗ	ΗΜΕΡΟΜΗΝΙΑ	ΠΑΡΑΤΗΡΗΣΕΙΣ
4η		
3η		
2η		
1η		

ΕΓΚΡΙΤΙΚΗ ΑΠΟΦΑΣΗ

ΑΚΥΡΩΤΙΚΗ ΑΠΟΦΑΣΗ

Δ.Τ.Υ. / ΔΗΜΟΣ ΚΑΛΑΜΑΤΑΣ	ΗΜΕΡΟΜΗΝΙΑ	ΥΠΟΓΡΑΦΗ
Αγγελική Κανελλοπούλου Πολ. Μηχ. - Συγκοινωνιολόγος Παναγιώτης Δημ. Νασόπουλος Αρχ/νας Μηχ/κός	20/7/2022	
		Καλαμάτα 20/7/2022 Ο ΠΡΟΪΣΤΑΜΕΝΟΣ ΤΟΥ ΤΜΗΜΑΤΟΣ ΜΕΛΕΤΩΝ ΠΑΝΑΓΙΩΤΗΣ ΔΗΜ. ΝΑΣΟΠΟΥΛΟΣ ΑΡΧΙΤΕΚΤΩΝ - ΜΗΧΑΝΙΚΟΣ
		ΘΕΩΡΗΘΗΚΕ ΚΑΛΑΜΑΤΑ 20/7/2022 ΤΕΧΝΙΚΩΝ ΥΠΗΡΕΣΙΩΝ ΔΗΜΟΥ ΚΑΛΑΜΑΤΑΣ ΧΡΙΣΤΙΝΑ ΛΥΚΟΥΡΓΙΑ ΤΟΠΟΓΡΑΦΟΣ ΜΗΧΑΝΙΚΟΣ Α' ΒΑΘΜΟΣ

ΡΑΜΠΑ ΓΙΑ ΑΤΟΜΑ ΜΕ ΕΙΔΙΚΕΣ ΑΝΑΓΚΕΣ

ΚΛΙΜΑΚΑ 1/20

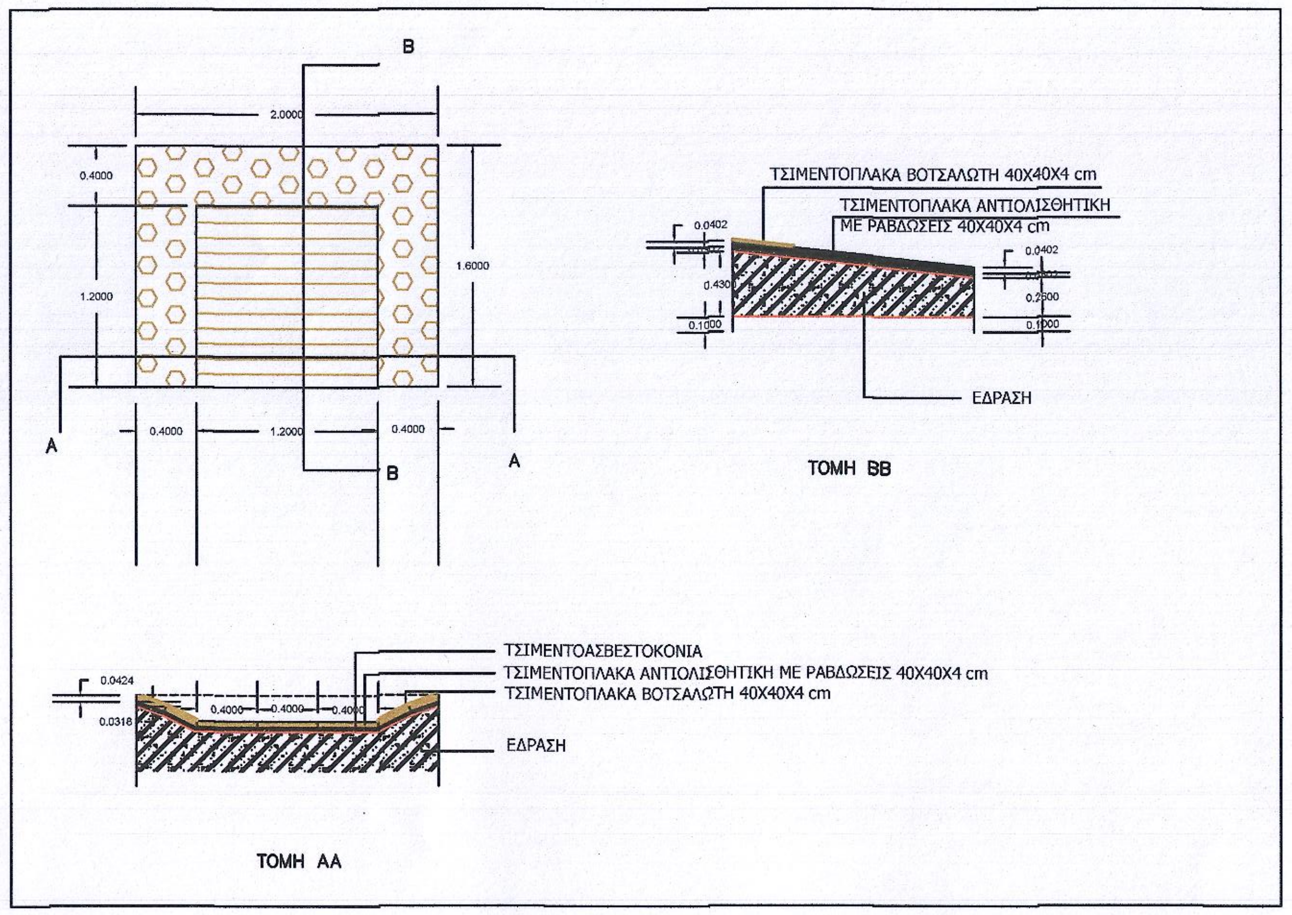
B
2.0000
0.4000
1.2000
1.6000
0.4000
1.2000
0.4000
A
B
A
ΤΣΙΜΕΝΤΟΠΛΑΚΑ ΒΟΤΣΑΛΩΤΗ 40X40X4 cm
ΤΣΙΜΕΝΤΟΠΛΑΚΑ ΑΝΤΙΟΛΙΣΘΗΤΙΚΗ ΜΕ ΡΑΒΔΩΣΕΙΣ 40X40X4 cm
0.0402
0.4300
0.1000
0.0402
0.2500
0.1000
ΕΔΡΑΣΗ
ΤΟΜΗ ΒΒ
ΤΣΙΜΕΝΤΟΑΣΒΕΣΤΟΚΟΝΙΑ
ΤΣΙΜΕΝΤΟΠΛΑΚΑ ΑΝΤΙΟΛΙΣΘΗΤΙΚΗ ΜΕ ΡΑΒΔΩΣΕΙΣ 40X40X4 cm
ΤΣΙΜΕΝΤΟΠΛΑΚΑ ΒΟΤΣΑΛΩΤΗ 40X40X4 cm
0.0424
0.0318
0.4000
0.4000
0.4000
ΕΔΡΑΣΗ
ΤΟΜΗ ΑΑ

ΑΝΤΙΚΑΤΑΣΤΑΣΗ ΑΣΦΑΛΤΙΚΩΝ ΣΤΡΩΣΕΩΝ ΟΔΟΥ

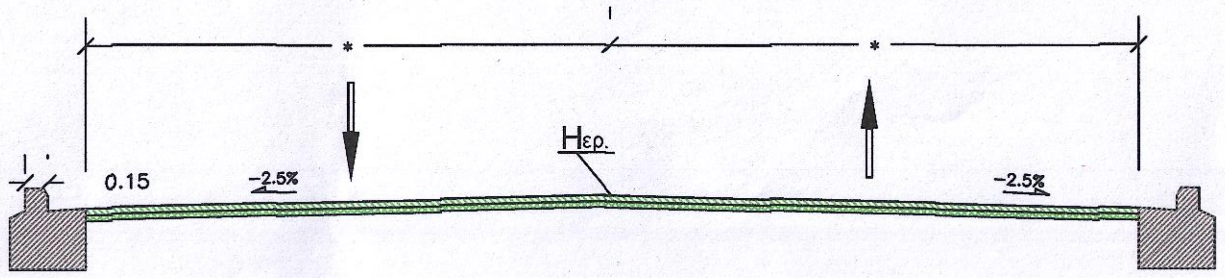
*
*
Hερ.
0.15
-2.5%
-2.5%

ΛΕΠΤΟΜΕΡΕΙΑ ΟΔΟΣΤΡΩΜΑΤΟΣ (ΣΕ ΠΕΡΙΠΤΩΣΗ ΦΡΕΖΑΡΙΣΜΑΤΟΣ)

ΚΛΙΜΑΚΑ 1:10

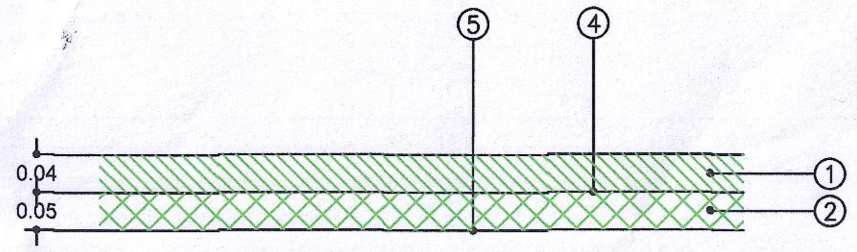
⑤
④
0.04
0.05
①
②

ΔΙΑΜΟΡΦΩΣΗ ΔΙΑΒΑΣΗΣ ΠΕΖΩΝ ΜΕ ΚΥΒΟΛΙΘΟΥΣ

ΤΥΠΙΚΗ ΔΙΑΜΟΡΦΩΣΗ ΔΙΑΒΑΣΗΣ ΜΕ ΚΥΒΟΛΙΘΟΥΣ

ΚΛΙΜΑΚΑ 1:20

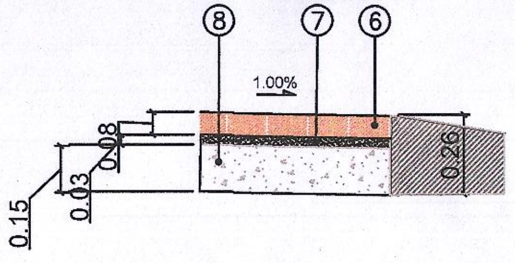
⑧
⑦
⑥
1.00%
0.08
0.03
0.15
0.26

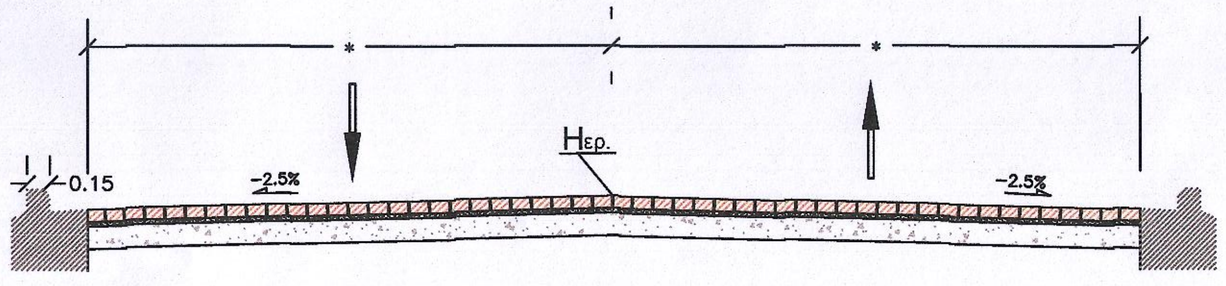
*
*
Hερ.
0.15
-2.5%
-2.5%

(*):Για διάφορα πλάτη οδών

ΥΠΟΜΝΗΜΑ

① Αντιολισθηρή στρώση κυκλοφορίας με ασφαλτόμιγμα παρασκευαζόμενο εν θερμώ σε μόνιμη εγκατάσταση με θραυστά υλικά λατομείου, τύπου ΑΣ 12,5 ή ΑΣ 20, σύμφωνα με την ΕΤΕΠ 05-03-11-04, πάχους 0,04 μ.

③ Ασφαλτική στρώση βάσεως συμπ.πάχους 0.05μ., κατασκευαζόμενη σύμφωνα με την ΕΤΕΠ 05-03-11-04, με ασφαλτομιγμα παρασκευαζόμενο εν θερμώ σε μόνιμη εγκατάσταση με θραυστά υλικά λατομείου τύπου ΑΣ 31,5 ή ΑΣ 40.

④ Ασφαλτική συγκολλητική επάλειψη επί ασφαλτικής στρώσης με ασφαλτικό διάλυμα τύπου ΜΕ-5 ή καθαρή άσφαλτο ή ασφαλτικό γαλάκτωμα ταχείας διάσπασης.

⑤ Ασφαλτική προέπαλειψη ανασφάλτωτης επιφάνειας με ασφαλτικό διάλυμα τύπου ΜΕ-0 ή με όξινο ασφαλτικό γαλάκτωμα, κατασκευαζόμενη με την ΕΤΕΠ 05-03-11-01.

⑥ Κυβόλιθοι σύμφωνα με την ΕΤΕΠ 05-02-02-00

⑦ Άμμος έδρασης κυβόλιθων σύμφωνα με την ΕΤΕΠ 08-01-03-02

⑧ Σκυρόδεμα έδρασης κυβολίθων κατηγορίας C20/25

ΕΛΛΗΝΙΚΗ ΔΗΜΟΚΡΑΤΙΑ
ΠΕΡΙΦΕΡΕΙΑ ΠΕΛΟΠΟΝΝΗΣΟΥ
ΔΗΜΟΣ ΚΑΛΑΜΑΤΑΣ

ΒΕΛΤΙΩΣΗ ΟΔΙΚΗΣ ΑΣΦΑΛΕΙΑΣ ΔΗΜΟΥ ΚΑΛΑΜΑΤΑΣ

ΜΕΛΕΤΗ ΟΔΙΚΗΣ ΑΣΦΑΛΕΙΑΣ
ΤΥΠΙΚΕΣ ΔΙΑΤΟΜΕΣ

ΑΡ. ΣΧΕΔΙΟΥ
ΤΥΠ.Δ.1

ΚΛΙΜΑΚΑ
1:50

ΕΚΔΟΣΗ	ΗΜΕΡΟΜΗΝΙΑ	ΠΑΡΑΤΗΡΗΣΕΙΣ
4η		
3η		
2η		
1η		

ΕΓΚΡΙΤΙΚΗ ΑΠΟΦΑΣΗ

ΑΚΥΡΩΤΙΚΗ ΑΠΟΦΑΣΗ

Δ.Τ.Υ. / ΔΗΜΟΣ ΚΑΛΑΜΑΤΑΣ	ΗΜΕΡΟΜΗΝΙΑ	ΥΠΟΓΡΑΦΗ
Αγγελική Κανελλοπούλου Πολ. Μηχ. - Συγκοινωνιολόγος Παναγιώτης Δημ. Νασόπουλος Αρχ/νας Μηχ/κός	20 / 7 / 2022	
		Καλαμάτα 20/7/2022 Ο ΠΡΟΪΣΤΑΜΕΝΟΣ ΤΟΥ ΤΜΗΜΑΤΟΣ ΜΕΛΕΤΩΝ ΠΑΝΑΓΙΩΤΗΣ ΔΗΜ. ΝΑΣΟΠΟΥΛΟΣ ΑΡΧΙΤΕΚΤΟΝΑΣ - ΜΗΧΑΝΙΚΟΣ
		ΘΕΩΡΗΘΗΚΕ ΚΑΛΑΜΑΤΑ 20/7/2022 Η ΑΝ. Δ/ΝΤΡΙΑ ΤΕΧΝΙΚΩΝ ΥΠΗΡΕΣΙΩΝ ΔΗΜΟΥ ΚΑΛΑΜΑΤΑΣ ΧΡΙΣΤΙΝΑ ΛΥΚΟΥΡΓΙΑ ΤΟΠΟΓΡΑΦΟΣ ΜΗΧΑΝΙΚΟΣ Α' ΒΑΘΜΟΣ