SOTIRIA TSIALA
12/05/2026 11:45

KONSTANTINOS FYKIRIS
15/05/2026 09:20

STAVROULA AGRIOU
15/05/2026 10:43

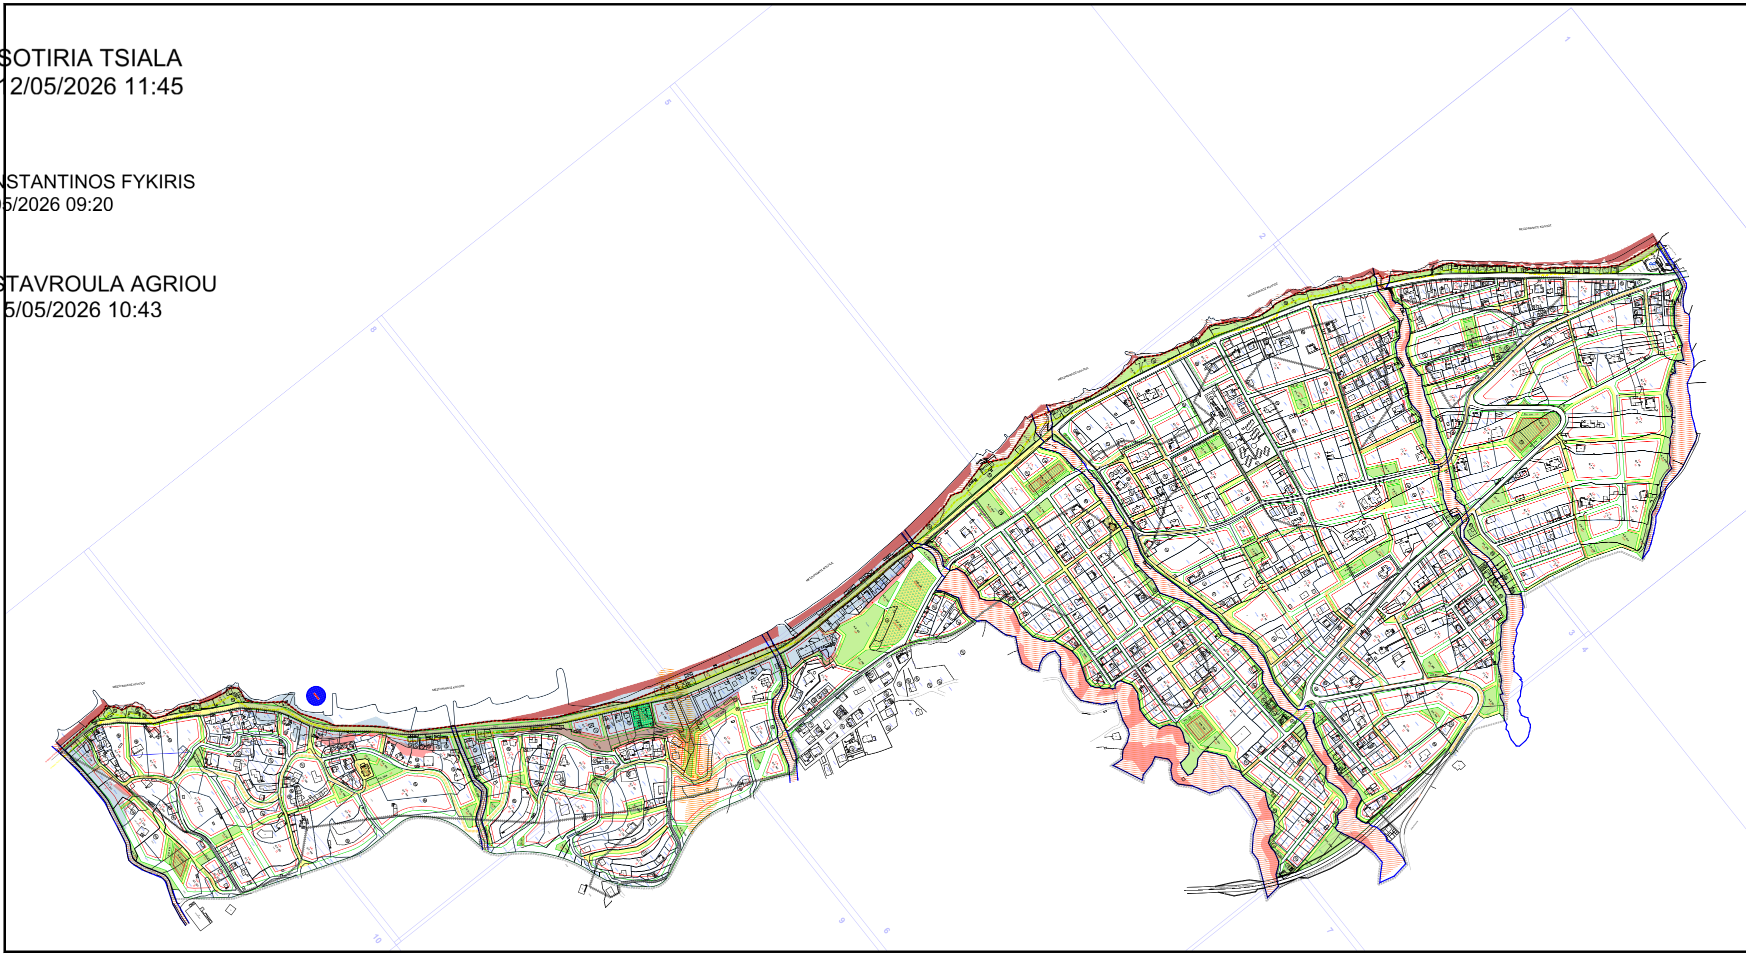

ΝΟΜΟΣ ΜΕΣΣΗΝΙΑΣ
ΔΗΜΟΣ ΚΑΛΑΜΑΤΑΣ
ΔΙΕΥΘΥΝΣΗ ΠΟΛΕΟΔΟΜΙΑΣ

ΥΠΟΜΝΗΜΑ

- ΟΡΙΟΓΡΑΜΜΕΣ ΡΕΜΑΤΩΝ
- ΟΡΙΟΓΡΑΜΜΗ ΑΙΓΙΑΛΟΥ
- ΟΡΙΟΓΡΑΜΜΗ ΠΑΡΑΛΙΑΣ
- ΟΡΙΑ ΠΕΡΙΟΧΗΣ ΜΕΛΕΤΗΣ
- ΟΡΙΑ ΠΕΡΙΟΧΗΣ ΕΚΤΟΣ ΜΕΛΕΤΗΣ ΕΝΤΟΣ ΟΡΙΩΝ ΟΙΚΙΣΜΟΥ
- ΟΡΙΑ ΤΟΜΕΩΝ ΟΡΩΝ ΔΟΜΗΣΗΣ
- ΟΡΙΑ ΣΥΝΕΚΤΙΚΩΝ ΤΜΗΜΑΤΩΝ ΟΙΚΙΣΜΟΥ
- ΓΡΑΜΜΗ ΔΟΜΗΣΗΣ
- ΡΥΜΟΤΟΜΙΚΗ ΓΡΑΜΜΗ
- 4 — ΠΛΑΤΟΣ ΠΡΑΣΙΑΣ
- Γ.Κ. — ΓΕΝΙΚΗ ΚΑΤΟΙΚΙΑ
- Α.Κ. — ΑΜΙΓΗΣ ΚΑΤΟΙΚΙΑ
- Ο.Τ. 20 — ΑΡΙΘΜΗΣΗ Ο.Τ.
- I,II — ΤΟΜΕΑΣ ΟΡΩΝ ΔΟΜΗΣΗΣ
- ΚΧ — ΚΟΙΝΟΧΡΗΣΤΟΣ ΧΩΡΟΣ
- ΠΛ — ΠΛΑΤΕΙΑ
- ΠΧ — ΠΑΙΔΙΚΗ ΧΑΡΑ
- ΚΧΠ — ΧΩΡΟΣ ΚΟΙΝΟΧΡΗΣΤΟΥ ΠΡΑΣΙΝΟΥ
- ΠΠ — ΖΩΝΗ ΠΑΡΑΛΙΑΚΟΥ ΠΡΑΣΙΝΟΥ
- Χ.Σ. — ΧΩΡΟΣ ΣΤΑΘΜΕΥΣΗΣ
- ΑΘΛΗΤΙΣΜΟΣ
- ΕΚΠΑΙΔΕΥΣΗ
- ΠΟΛΙΤΙΣΤΙΚΕΣ ΛΕΙΤΟΥΡΓΙΕΣ
- ΔΙΑΤΗΡΗΤΕΑ ΚΤΙΣΜΑΤΑ
- ΤΟΥΡΙΣΜΟΣ
- Πεζόδρομος — ΠΕΖΟΔΡΟΜΟΣ
- ΠΟΔΗΛΑΤΟΔΡΟΜΟΣ
- ΘΡΗΣΚΕΥΤΙΚΟΙ ΧΩΡΟΙ

ΠΕΡΙΟΧΕΣ ΓΕΩΛΟΓΙΚΗΣ ΚΑΤΑΛΛΗΛΟΤΗΤΑΣ

ΠΕΡΙΟΧΕΣ ΚΑΤΑΛΛΗΛΕΣ ΓΙΑ ΔΟΜΗΣΗ

- ΚΑΤΑΛΛΗΛΕΣ (Κ)

ΠΕΡΙΟΧΕΣ ΚΑΤΑΛΛΗΛΕΣ ΥΠΟ ΠΡΟΥΠΟΘΕΣΕΙΣ ΓΙΑ ΔΟΜΗΣΗ

- ΚΑΤΑΛΛΗΛΗ ΥΠΟ ΠΡΟΥΠΟΘΕΣΕΙΣ (ΚΠ1)
- ΚΑΤΑΛΛΗΛΗ ΥΠΟ ΠΡΟΥΠΟΘΕΣΕΙΣ (ΚΠ2)

ΠΕΡΙΟΧΕΣ ΑΜΦΙΒΟΛΕΣ ΓΙΑ ΔΟΜΗΣΗ

- ΑΜΦΙΒΟΛΗ (ΑΜΦ)

ΠΕΡΙΟΧΕΣ ΑΚΑΤΑΛΛΗΛΕΣ ΓΙΑ ΔΟΜΗΣΗ

- ΑΚΑΤΑΛΛΗΛΗ (ΑΚ1)
- ΑΚΑΤΑΛΛΗΛΗ (ΑΚ2)
- ΑΚΑΤΑΛΛΗΛΗ (ΑΚ3)
- ΑΚΑΤΑΛΛΗΛΗ (ΑΚ4)
- ΑΚΑΤΑΛΛΗΛΗ (ΑΚ5)

ΔΗΜΟΣ ΚΑΛΑΜΑΤΑΣ ΜΕΣΣΗΝΙΑΣ
ΔΙΕΥΘΥΝΣΗ ΠΟΛΕΟΔΟΜΙΑΣ

Ολοκλήρωση Πολεοδομικής Μελέτης και μελέτη πράξης εφαρμογής περιοχής Μικρής Μαντίνειας Δήμου Καλαμάτας.

ΔΙΑΝΟΜΗ ΠΙΝΑΚΙΔΩΝ ΚΛ. 1:1000

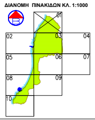

ΑΝΑΔΟΧΟΣ :

Τεχνική Εταιρία Μελετών
Κ. ΖΩΗΣ - Ι. ΔΗΜΗΤΡΑΚΟΠΟΥΛΟΣ Ε.Ε. με δ.τ. "ΣΧΗΜΑ Ε.Ε."

Κ. ΖΩΗΣ - Ι. ΔΗΜΗΤΡΑΚΟΠΟΥΛΟΣ Ε.Ε.
"ΣΧΗΜΑ Ε.Ε."
ΤΕΧΝΙΚΗ ΕΤΑΙΡΕΙΑ ΜΕΛΕΤΩΝ
ΕΛ. ΒΕΝΙΖΕΛΟΥ 25 - ΜΑΡΟΥΣΙ 15122
ΤΗΛ.: 210 - 44 02 466
ΑΦΜ: 099057238 - ΔΟΥ: ΑΜΑΡΟΥΣΙΟΥ

KONSTANTINOS ZOIS
Digitally signed by KONSTANTINOS ZOIS
Date: 2025.09.19 16:49:17 +03'00'

ομάδα μελέτης :

Ζώης Κωνσταντίνος - Αγρ. & Τοπογράφος Μηχανικός
Δημητρακόπουλος Ιωάννης - Αγρ. & Τοπογράφος Μηχανικός
Βασιλοπούλου Νίκη - Αγρ. & Τοπογράφος Μηχανικός
Χριστακοπούλου Στέλλα - Αγρ. & Τοπογράφος Μηχανικός

μέθοδος σύνταξης :

Τοπογραφικό υπόβαθρο :
Επίγειες Μετρήσεις
Κτηματογραφικό υπόβαθρο :
Επίγεια κτηματογράφηση - δηλώσεις ιδιοκτησίας

επιβλέπουσες

Αγρίου Σταυρούλα Πολ. Μηχ. Msc
Τσιάλα Σωτηρία Τοπ. Μηχ. Msc

Διευθύντρια : Αγρίου Σταυρούλα Πολ. Μηχ. Msc

Β1 ΣΤΑΔΙΟ (Β' ΦΑΣΗ) — ΠΡΟΤΑΣΗ -ΟΡΙΣΤΙΚΗ ΜΕΛΕΤΗ

ΧΑΡΤΗΣ
Π1.2
κλίμακα 1:2000

ΠΟΛΕΟΔΟΜΙΚΗ ΟΡΓΑΝΩΣΗ

ΣΥΝΟΔΕΥΕΙ ΤΗ ΜΕ ΑΡ. 201/2009 ΑΠ. Δ.Σ. ΚΑΛΑΜΑΤΑΣ
ΠΕΡΙ ΕΚΔΙΚΑΣΗΣ ΕΝΣΤΑΣΕΩΝ Β΄ ΑΝΑΡΤΗΣΗΣ

αα σχεδίου: **1 από 1**

ΙΑΝΟΥΑΡΙΟΣ 2022