ΦΩΤΟΓΡΑΦΙΕΣ ΡΕΜΑΤΟΣ

Δ1
δ3
δ1
δ1
Δ3
δ4
Δ6
ΑΓΡΟΣ
ΠΑΣΣΑΛΟΙ ΠΕΡΙΦΡΑΞΗΣ
Δ7
δ7
ΑΓΡΟΣ
Δ8
Δ9
Δ10
Δ11
Δ12
Δ13
Δ14
Δ16
ΑΓΡΟΣ
Δ16
ΑΓΡΟΣ
ΑΓΡΟΣ

ΑΠΟΣΠΑΣΜΑ ΧΑΡΤΟΥ 1:5000 Γ.Υ.Σ. ΦΥΛΛΑ 7248-4 , 7249-3

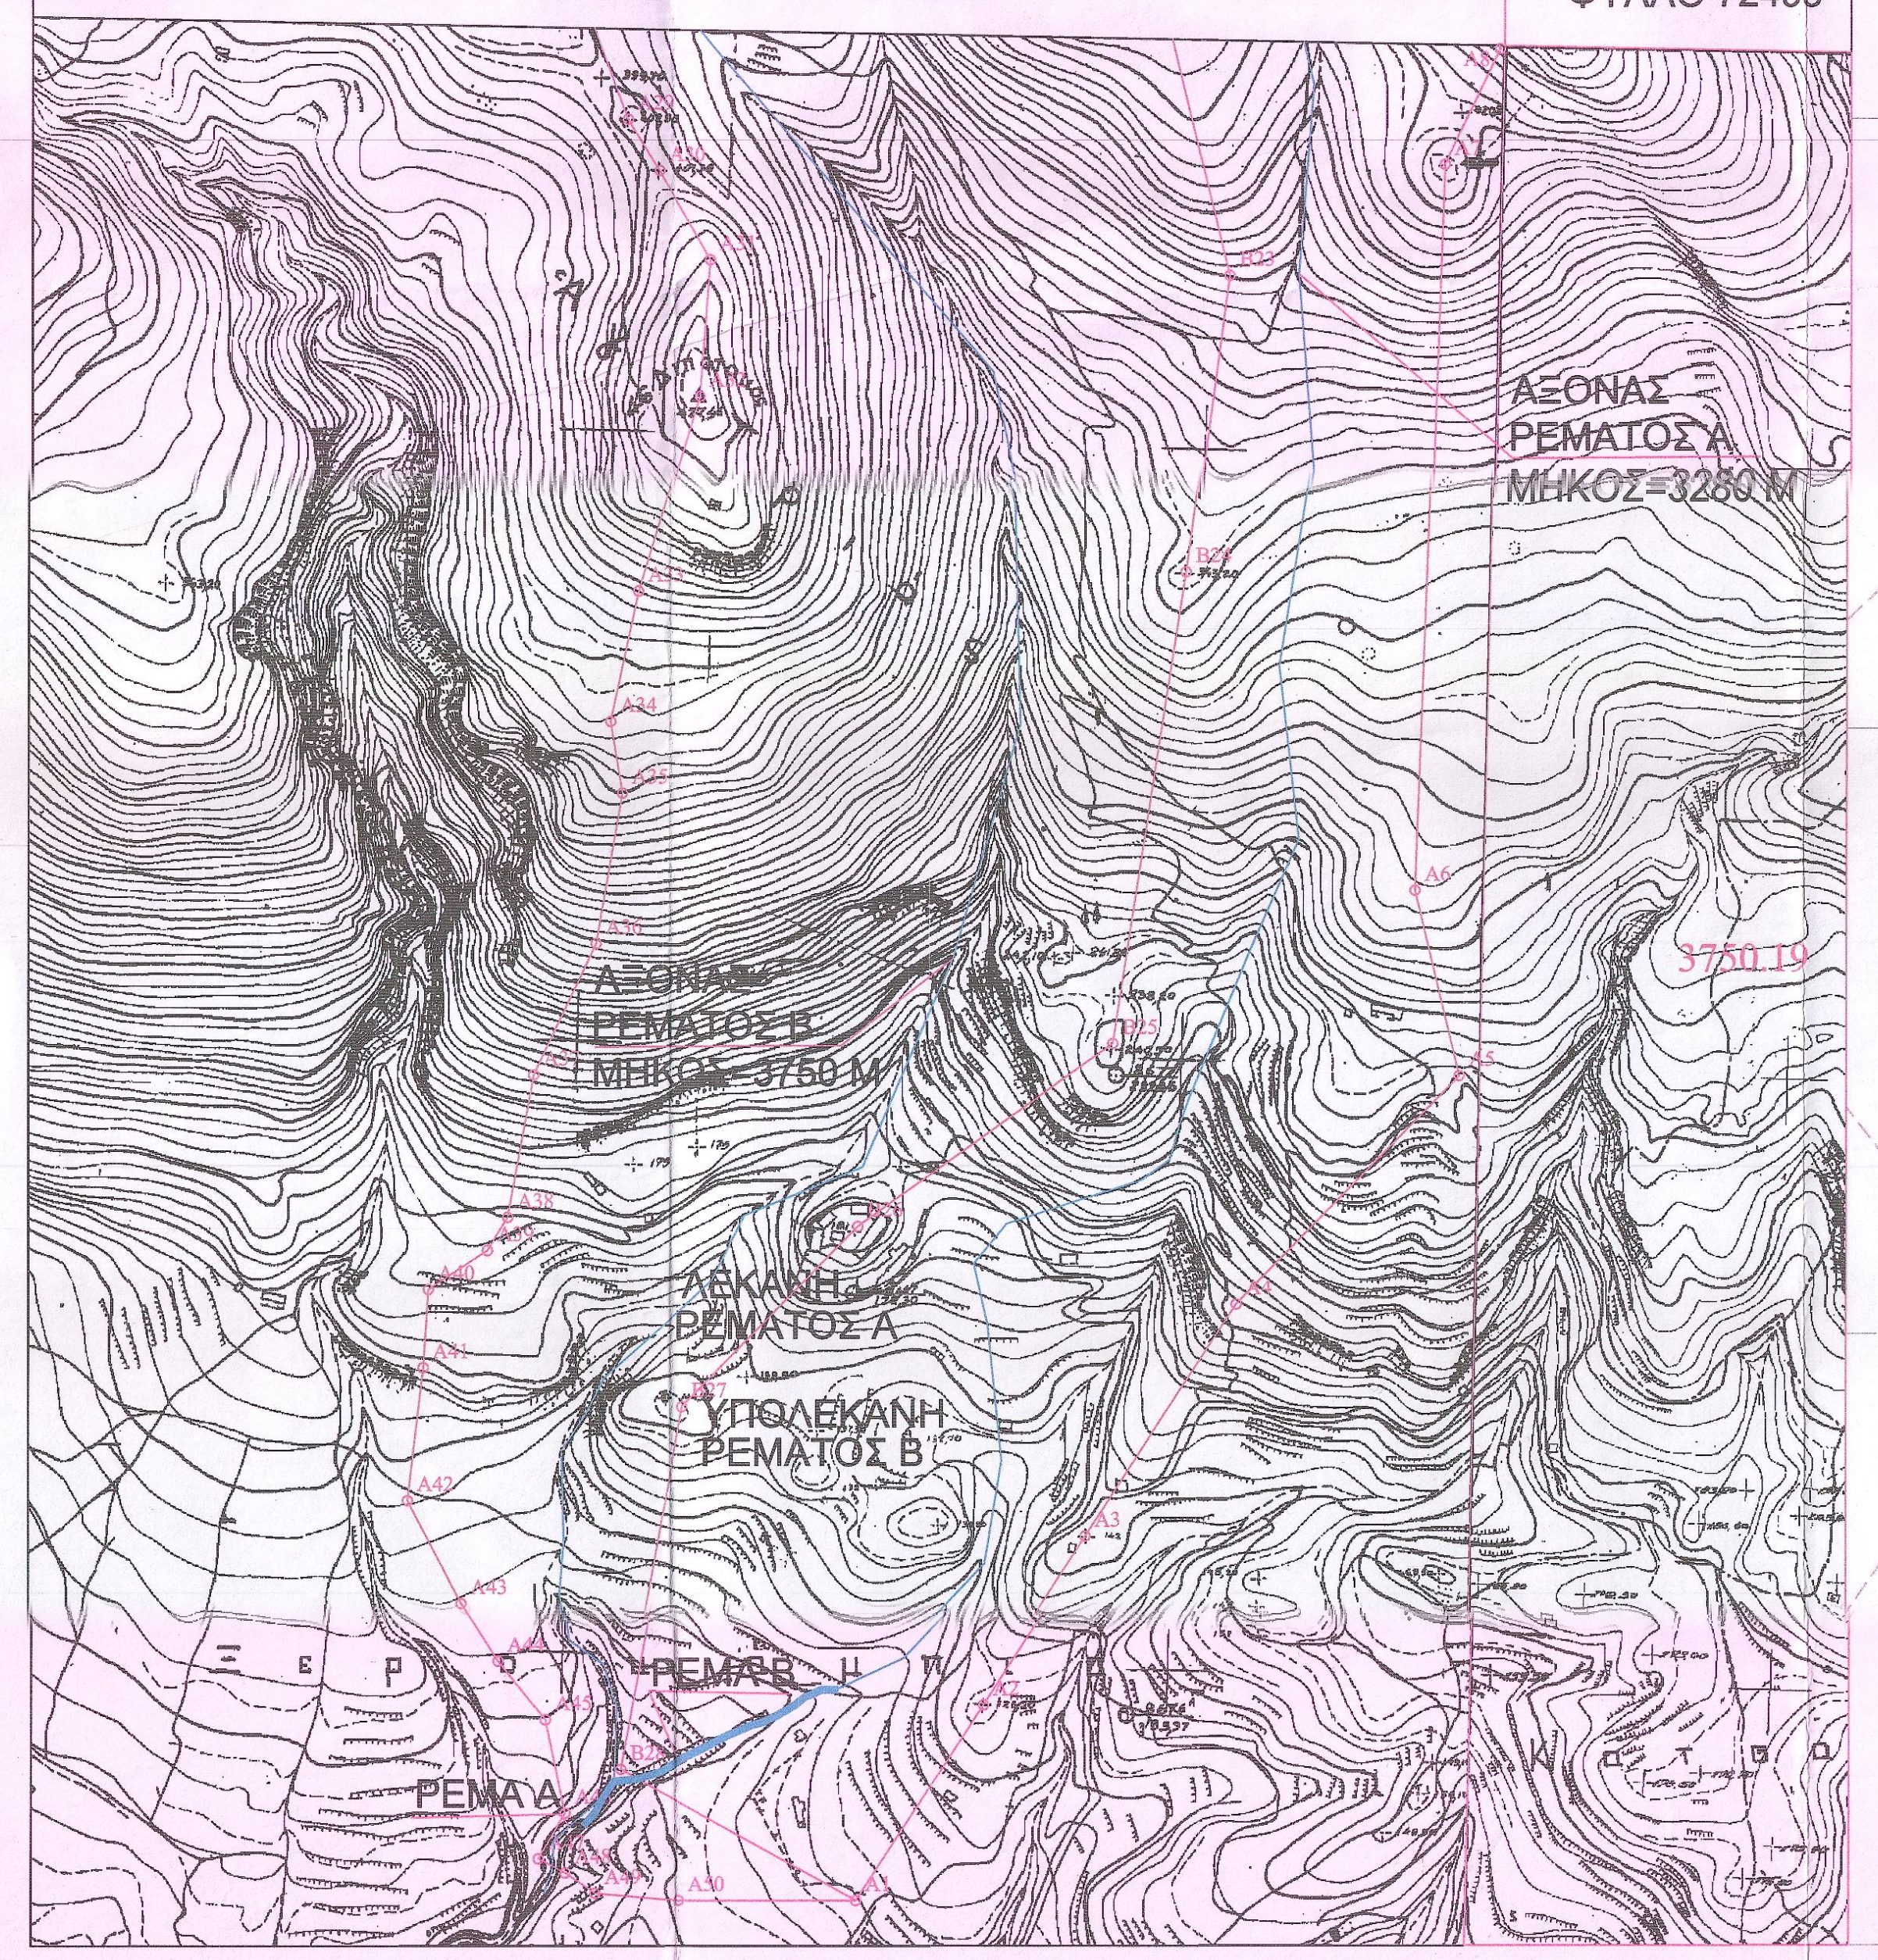
ΦΥΛΛΟ 72484
ΦΥΛΛΟ 72493
ΑΞΟΝΑΣ ΡΕΜΑΤΟΣ Α
ΜΗΚΟΣ=3280 Μ
ΑΞΟΝΑΣ ΡΕΜΑΤΟΣ Β
ΜΗΚΟΣ=3760 Μ
ΛΕΚΑΝΗ ΡΕΜΑΤΟΣ Α
ΥΠΟΛΕΚΑΝΗ ΡΕΜΑΤΟΣ Β
ΡΕΜΑ Α
ΡΕΜΑ Β

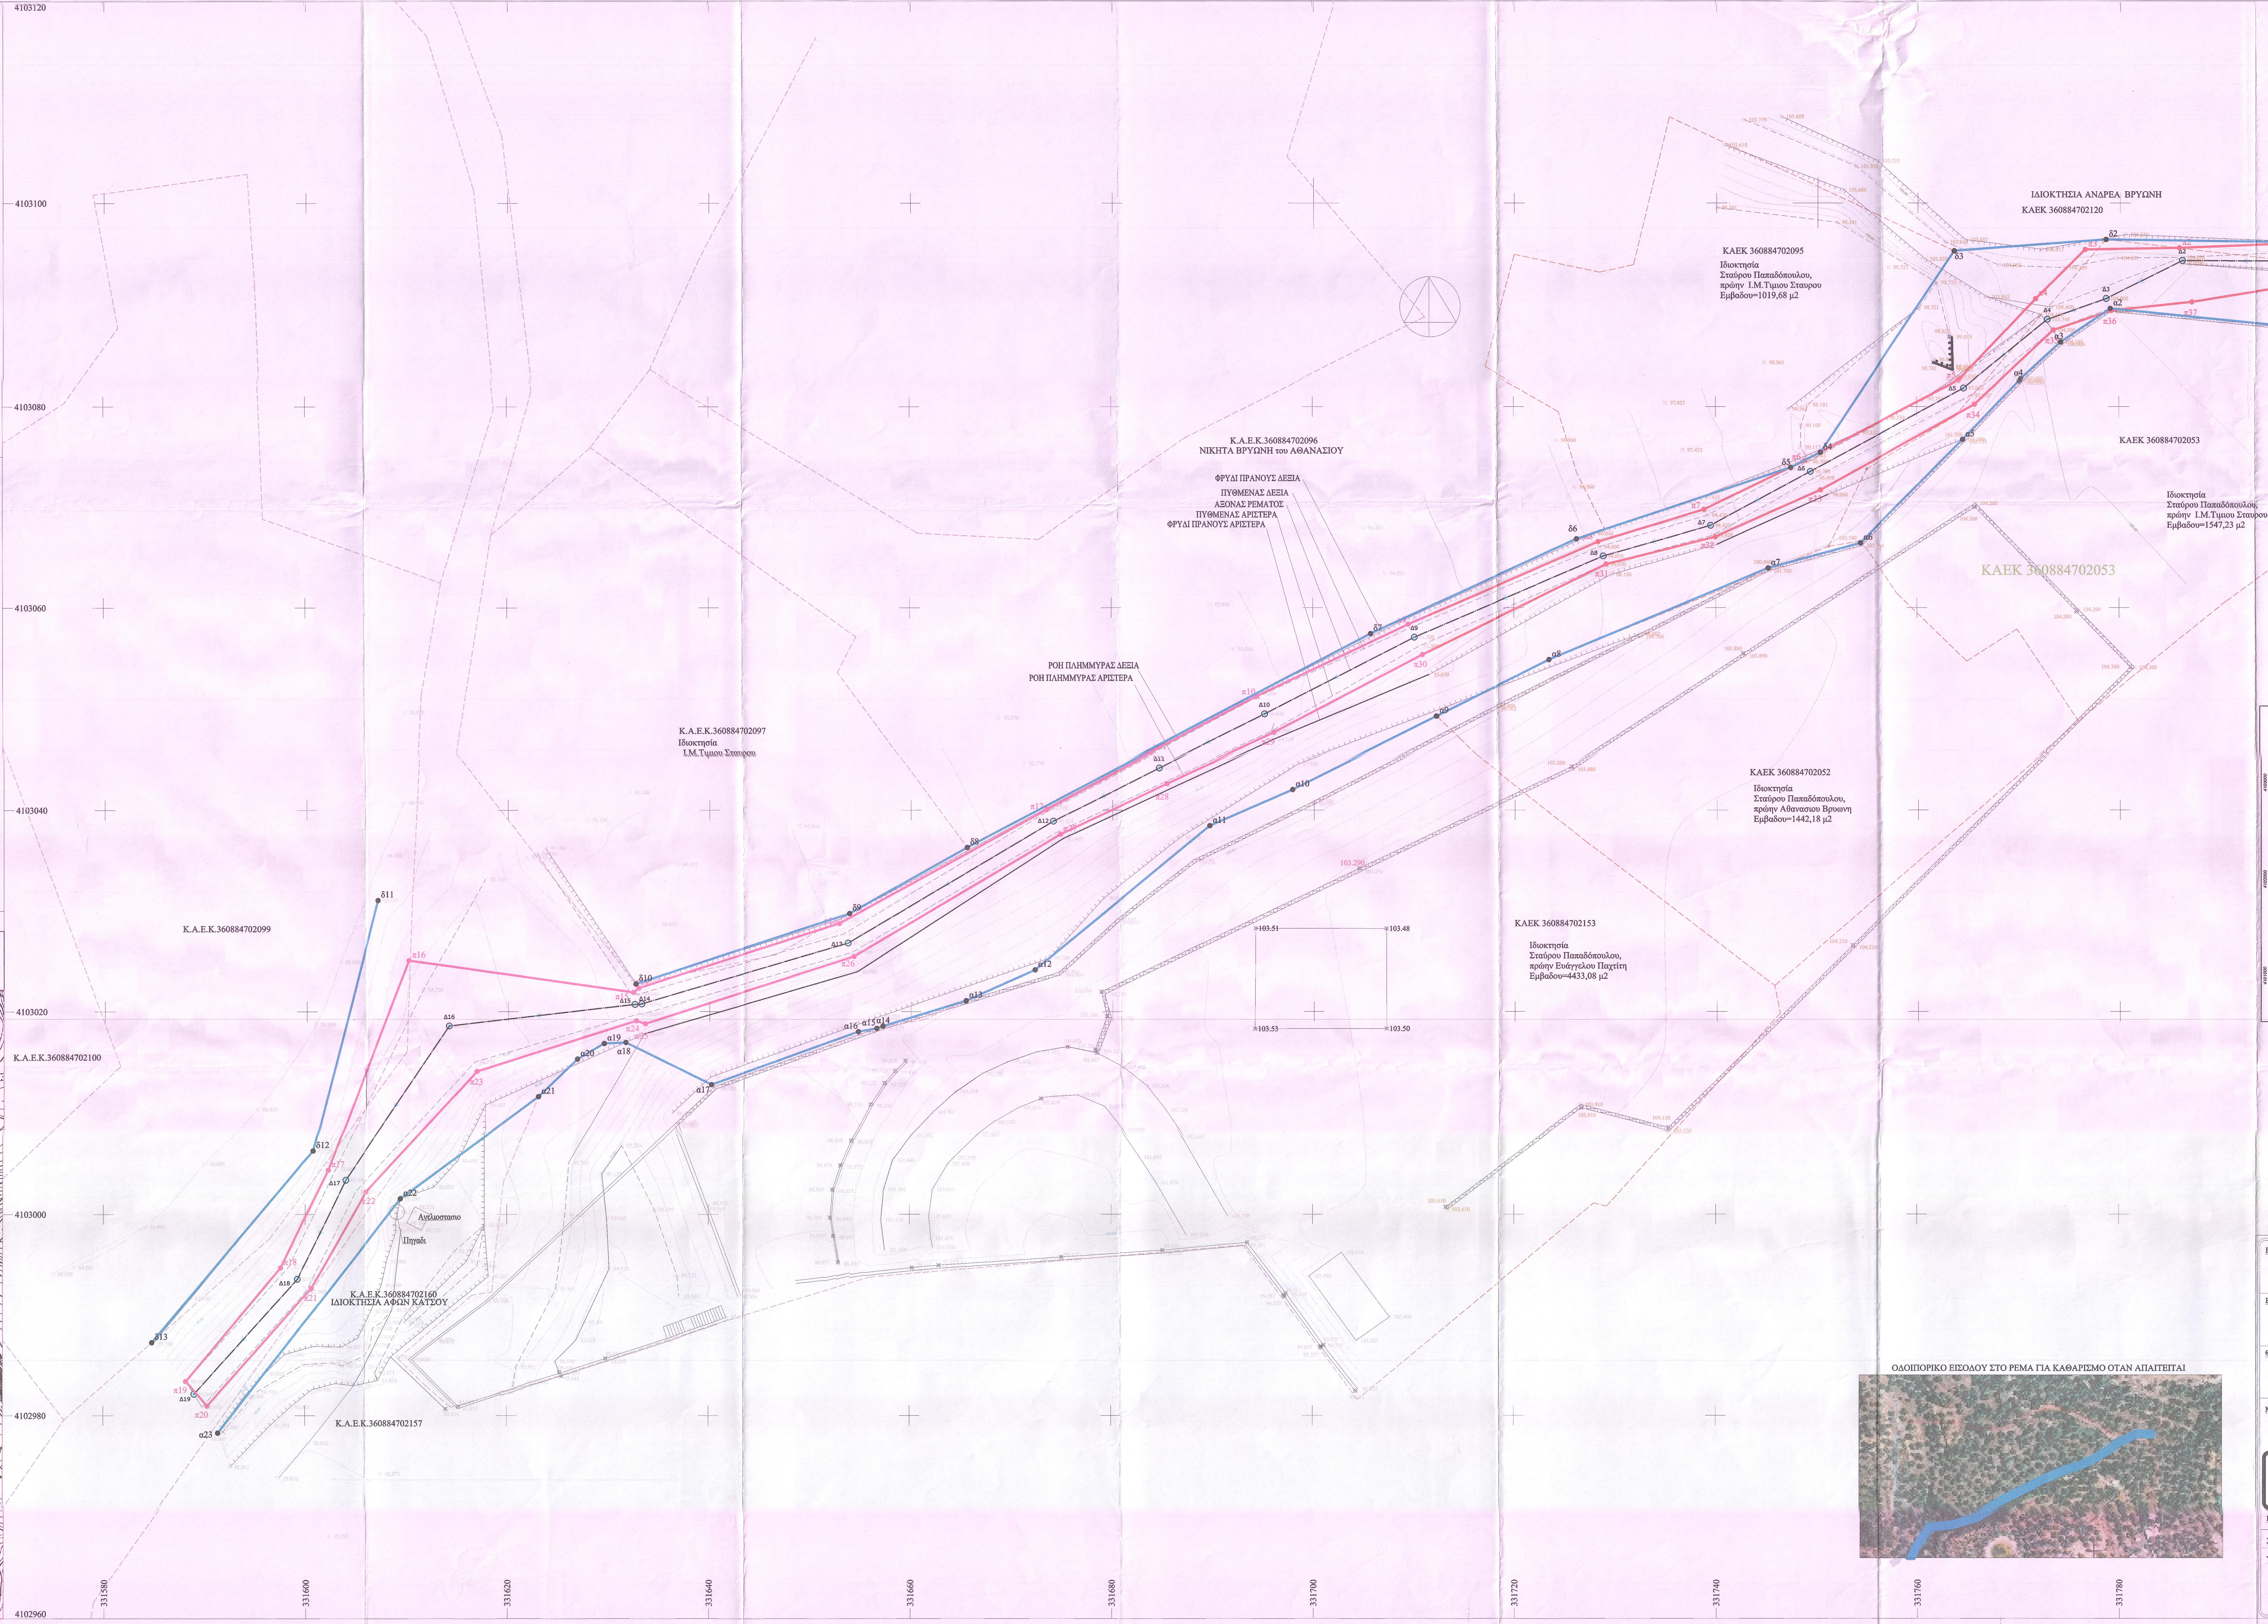
4103120
4103100
4103080
4103060
4103040
4103020
4103000
4102980
4102960
331580
331600
331620
331640
331660
331680
331700
331720
331740
331760
331780
ΙΔΙΟΚΤΗΣΙΑ ΑΝΔΡΕΑ ΒΡΥΩΝΗ
ΚΑΕΚ 360884702120
ΚΑΕΚ 360884702095
Ιδιοκτησία
Σταύρου Παπαδόπουλου,
πρώην Ι.Μ.Τιμιου Σταυρου
Εμβαδου=1019,68 μ2
ΚΑΕΚ 360884702053
Ιδιοκτησία
Σταύρου Παπαδόπουλου,
πρώην Ι.Μ.Τιμιου Σταυρου
Εμβαδου=1547,23 μ2
ΚΑΕΚ 360884702053
K.A.E.K.360884702096
ΝΙΚΗΤΑ ΒΡΥΩΝΗ του ΑΘΑΝΑΣΙΟΥ
ΦΡΥΔΙ ΠΡΑΝΟΥΣ ΔΕΞΙΑ
ΠΥΘΜΕΝΑΣ ΔΕΞΙΑ
ΑΞΟΝΑΣ ΡΕΜΑΤΟΣ
ΠΥΘΜΕΝΑΣ ΑΡΙΣΤΕΡΑ
ΦΡΥΔΙ ΠΡΑΝΟΥΣ ΑΡΙΣΤΕΡΑ
ΡΟΗ ΠΛΗΜΜΥΡΑΣ ΔΕΞΙΑ
ΡΟΗ ΠΛΗΜΜΥΡΑΣ ΑΡΙΣΤΕΡΑ
K.A.E.K.360884702097
Ιδιοκτησία
Ι.Μ.Τιμιου Σταυρου
ΚΑΕΚ 360884702052
Ιδιοκτησία
Σταύρου Παπαδόπουλου,
πρώην Αθανασιου Βρυωνη
Εμβαδου=1442,18 μ2
ΚΑΕΚ 360884702153
Ιδιοκτησία
Σταύρου Παπαδόπουλου,
πρώην Ευάγγελου Παχτίτη
Εμβαδου=4433,08 μ2
103.48
103.50
103.51
103.53
K.A.E.K.360884702099
K.A.E.K.360884702100
K.A.E.K.360884702160
ΙΔΙΟΚΤΗΣΙΑ ΑΦΩΝ ΚΑΤΣΟΥ
K.A.E.K.360884702157
Αντλιοστασιο
Πηγαδι
δ1
δ2
δ3
δ4
δ5
δ6
δ7
δ8
δ9
δ10
δ11
δ12
δ13
α1
α2
α3
α4
α5
α6
α7
α8
α9
α10
α11
α12
α13
α14
α15
α16
α17
α18
α19
α20
α21
α22
α23
π1
π16
π17
π19
π20
π21
π22
π23
π30
π36
π37
π38
ΟΔΟΙΠΟΡΙΚΟ ΕΙΣΟΔΟΥ ΣΤΟ ΡΕΜΑ ΓΙΑ ΚΑΘΑΡΙΣΜΟ ΟΤΑΝ ΑΠΑΙΤΕΙΤΑΙ

ΑΠΟΣΠΑΣΜΑ ΟΡΘΟΦΩΤΟΧΑΡΤΗ

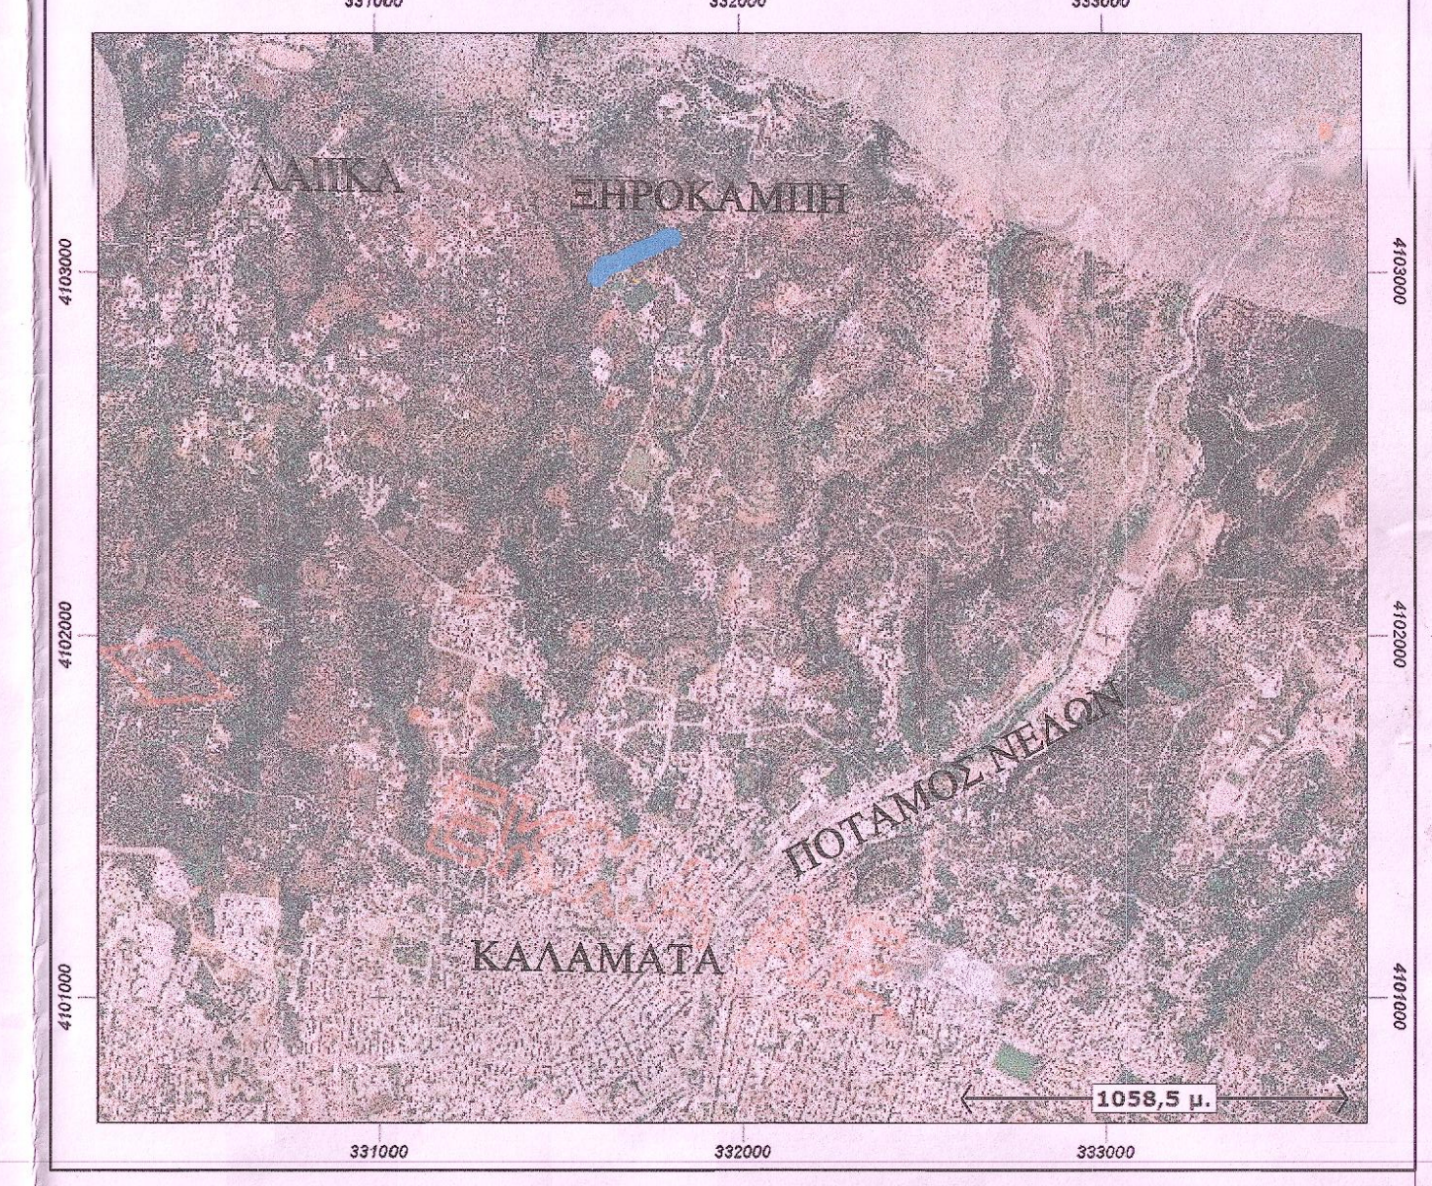
331000
332000
333000
4103000
4102000
4101000
ΛΑΙΚΑ
ΞΗΡΟΚΑΜΠΗ
ΠΟΤΑΜΟΣ ΝΕΔΟΝΤΑΣ
ΚΑΛΑΜΑΤΑ
1058,5 μ.

ΠΡΟΤΕΙΝΟΜΕΝΗ ΟΡΕΙΟΘΕΤΗΣΗ
ΣΥΝΤΕΤΑΓΜΕΝΕΣ ΣΗΜΕΙΩΝ ΣΤΟ ΕΓΣΑ 87

ΑΡΙΣΤΕΡΗ ΟΡΙΟΓΡΑΜΜΗ

α/α	X	Y
α1	331799.39	4103087.49
α2	331779	4103089.54
α3	331774.09	4103086.21
α4	331770.15	4103082.58
α5	331764.55	4103076.75
α6	331754.36	4103066.45
α7	331745.2	4103063.95
α8	331723.51	4103054.84
α9	331712.27	4103049.23
α10	331697.87	4103042.04
α11	331689.66	4103038.45
α12	331672.3	4103024.14
α13	331665.45	4103021.08
α14	331657.21	4103018.56
α15	331656.6	4103018.34
α16	331654.78	4103018.01
α17	331640.2	4103012.74
α18	331631.68	4103016.94
α19	331629.53	4103016.84
α20	331626.88	4103015.29
α21	331623.02	4103011.55
α22	331609.46	4103001.56
α23	331591.36	4102978.27

ΔΕΞΙΑ ΟΡΙΟΓΡΑΜΜΗ

α/α	X	Y
δ1	331799.39	4103096.09
δ2	331778.57	4103096.38
δ3	331763.59	4103095.26
δ4	331750.38	4103075.44
δ5	331747.45	4103073.96
δ6	331726.24	4103066.85
δ7	331705.73	4103057.43
δ8	331665.56	4103036.3
δ9	331653.91	4103029.75
δ10	331632.66	4103022.75
δ11	331607.1	4103031.05
δ12	331600.75	4103006.32
δ13	331584.8	4102987.26

ΓΡΑΜΜΕΣ ΠΛΗΜΜΥΡΑΣ ΑΡΙΣΤΕΡΑ ΔΕΞΙΑ
ΣΥΝΤΕΤΑΓΜΕΝΕΣ ΣΗΜΕΙΩΝ ΣΤΟ ΕΓΣΑ 87

α/α	X	Y	α/α	X	Y
π1	331799.39	4103096.09	π20	331590.3	4102980.96
π2	331785.85	4103095.55	π21	331600.61	4102992.66
π3	331776.51	4103095.39	π22	331606.02	4103002.25
π4	331771.62	4103090.5	π23	331616.92	4103014.05
π5	331764.14	4103082.63	π24	331632.72	4103019.1
π6	331748.82	4103074.63	π25	331633.61	4103018.8
π7	331738.85	4103069.78	π26	331654.34	4103025.48
π8	331728.37	4103066.56	π27	331674.83	4103037.61
π9	331709.47	4103058.36	π28	331685.45	4103042.62
π10	331694.35	4103051.17	π29	331696.15	4103047.62
π11	331683.92	4103045.67	π30	331710.89	4103055.34
π12	331673.48	4103040.07	π31	331729.17	4103064.33
π13	331652.91	4103028.76	π32	331739.97	4103067.05
π14	331632.95	4103022.34	π33	331750.39	4103071.72
π15	331632.44	4103021.92	π34	331765.74	4103080.24
π16	331610.19	4103025.09	π35	331773.37	4103087.4
π17	331602.24	4103004.41	π36	331779.09	4103089.34
π18	331597.58	4102994.69	π37	331787.09	4103090.2
π19	331588.18	4102983.4	π38	331799.37	4103092.16

ΥΠΟΜΝΗΜΑ

—·—·—	ΑΞΟΝΑΣ ΡΕΜΑΤΟΣ
───	ΓΡΑΜΜΗ ΠΛΗΜΜΥΡΑΣ ΑΡΙΣΤΕΡΑ
───	ΓΡΑΜΜΗ ΠΛΗΜΜΥΡΑΣ ΔΕΞΙΑ
───	ΓΡΑΜΜΗ ΠΡΟΤΕΙΝΟΜΕΝΗΣ ΟΡΙΟΘΕΤΗΣΗΣ ΡΕΜΑΤΟΣ ΑΡΙΣΤΕΡΑ
───	ΓΡΑΜΜΗ ΠΡΟΤΕΙΝΟΜΕΝΗΣ ΟΡΙΟΘΕΤΗΣΗΣ ΡΕΜΑΤΟΣ ΔΕΞΙΑ
───	ΓΡΑΜΜΗ ΙΣΟΔΙΑΣΤΑΣΗΣ 5 ΜΕΤΡΩΝ
───	ΓΡΑΜΜΗ ΙΣΟΔΙΑΣΤΑΣΗΣ 1 ΜΕΤΡΟΥ
┬┬┬┬	ΦΡΥΔΙ ΠΡΑΝΟΥΣ ΔΕΞΙΑ
┴┴┴┴	ΦΡΥΔΙ ΠΡΑΝΟΥΣ ΑΡΙΣΤΕΡΑ
— — —	ΠΟΔΙ ΠΡΑΝΟΥΣ
- - - -	ΟΡΙΑ ΙΔΙΟΚΤΗΣΙΩΝ

Καλαμάτα 30-11-2015
ΓΙΑ ΤΗ Δ.Τ.Ε.Π.Ε. ΜΕΣΣΗΝΙΑΣ
ΕΛΕΓΧΘΗΚΕ ΩΣ ΠΡΟΣ
ΤΗΝ ΥΠΑΡΞΗ Κ' ΘΕΣΗ
ΥΔΑΤΟΡΕΜΑΤΟΣ

Άννα Πάσσολη
Πολιτικός Μηχανικός

ΘΕΩΡΗΘΗΚΕ
Τρίπολη 22-1-2016
Ο Προϊστάμενος Διεύθυνσης Τεχνικών Έργων
Περιφέρειας Πελοποννήσου
ΓΕΩΡΓ. ΚΩΣΤΟΓΙΑΝΝΗΣ
ΠΟΛΙΤΙΚΟΣ ΜΗΧ. Α1

ΕΡΓΟΔΟΤΗΣ	ΠΑΠΑΔΟΠΟΥΛΟΣ ΣΤΑΥΡΟΣ
ΕΡΓΟ	ΤΟΠΟΓΡΑΦΙΚΗ ΑΠΟΤΥΠΩΣΗ ΡΕΜΑΤΟΣ ΜΕ ΧΑΡΑΞΗ ΟΡΙΟΓΡΑΜΜΩΝ ΡΕΜΑΤΟΣ ΚΑΙ ΓΡΑΜΜΩΝ ΠΛΗΜΜΥΡΙΚΗΣ ΠΑΡΟΧΗΣ
ΘΕΣΗ	"ΚΑΤΣΕΪΚΑ", ΕΚΤΟΣ ΣΧΕΔΙΟΥ ΠΟΛΗΣ, ΕΚΤΟΣ ΟΙΚΙΣΜΟΥ, ΤΗΣ ΔΙΟΙΚΗΤΙΚΗΣ ΠΕΡΙΦΕΡΕΙΑΣ ΚΑΛΑΜΑΤΑΣ, ΔΗΜΟΥ ΚΑΛΑΜΑΤΑΣ, ΠΕΡΙΦ. ΕΝΟΤΗΤΑΣ ΜΕΣΣΗΝΙΑΣ, ΠΕΡΙΦ. ΠΕΛΟΠΟΝΝΗΣΟΥ
ΜΕΛΕΤΗΤΗΣ	ΚΩΝΣΤΑΝΤΙΝΟΣ ΣΤΥΛ. ΚΟΥΓΙΟΥΦΑΣ ΔΙΠΛ. ΠΟΛΙΤΙΚΟΣ ΜΗΧΑΝΙΚΟΣ ΠΑΝ. ΠΑΤΡΩΝ Msc ΣΕΙΣΜΙΚΗ ΜΗΧΑΝΙΚΗ & ΑΝΤΙΣΕΙΣΜΙΚΕΣ ΚΑΤΑΣΚΕΥΕΣ ΕΑΠ ΘΕΜΙΣΤΟΚΛΕΟΥΣ 69 ΚΑΛΑΜΑΤΑ 24100 ΤΗΛ. 2721027526 E-mail: kostas@kougioufas.gr
ΘΕΜΑ	ΟΡΙΖΟΝΤΙΟΓΡΑΦΙΑ ΡΕΜΑΤΟΣ
ΑΡ. ΣΧΕΔΙΟΥ	P1
ΚΛΙΜΑΚΑ	1:200
ΧΡΟΝΟΣ ΜΕΛΕΤΗΣ	ΑΥΓΟΥΣΤΟΣ 2015
ΥΠΟΓΡΑΦΗ	
ΣΦΡΑΓΙΔΑ	ΚΩΝΣΤΑΝΤΙΝΟΣ ΣΤΥΛ. ΚΟΥΓΙΟΥΦΑΣ ΔΙΠΛΩΜΑΤΟΥΧΟΣ ΠΟΛΙΤΙΚΟΣ ΜΗΧΑΝΙΚΟΣ ΠΑΝ. ΠΑΤΡΩΝ Msc ΣΕΙΣΜΙΚΗ ΜΗΧΑΝΙΚΗ & ΑΝΤΙΣΕΙΣΜΙΚΕΣ ΚΑΤΑΣΚΕΥΕΣ ΕΑΠ ΜΕΛΟΣ ΤΕΕ ΑΜ 136208 ΑΦΜ 100875016 ΔΟΥ ΚΑΛΑΜΑΤΑΣ ΘΕΜΙΣΤΟΚΛΕΟΥΣ 69 ΚΑΛΑΜΑΤΑ ΤΗΛ-FAX 27210-27526