

ΥΠΟΜΟΝΗΜΑ ΣΥΜΒΟΛΩΝ

ΦΩΤΙΣΜΟΣ ΑΣΦΑΛΕΙΑΣ ΠΕΡΙΒΑΛΛΟΝΤΟΣ ΧΩΡΟΥ






ΑΥΤΟΝΟΜΟ ΦΩΤΙΣΜΟΣ ΑΣΦΑΛΕΙΑΣ 90min

Φωτισμός Ασφάλειας EXIT
Φωτισμός Ασφάλειας


OT 1183

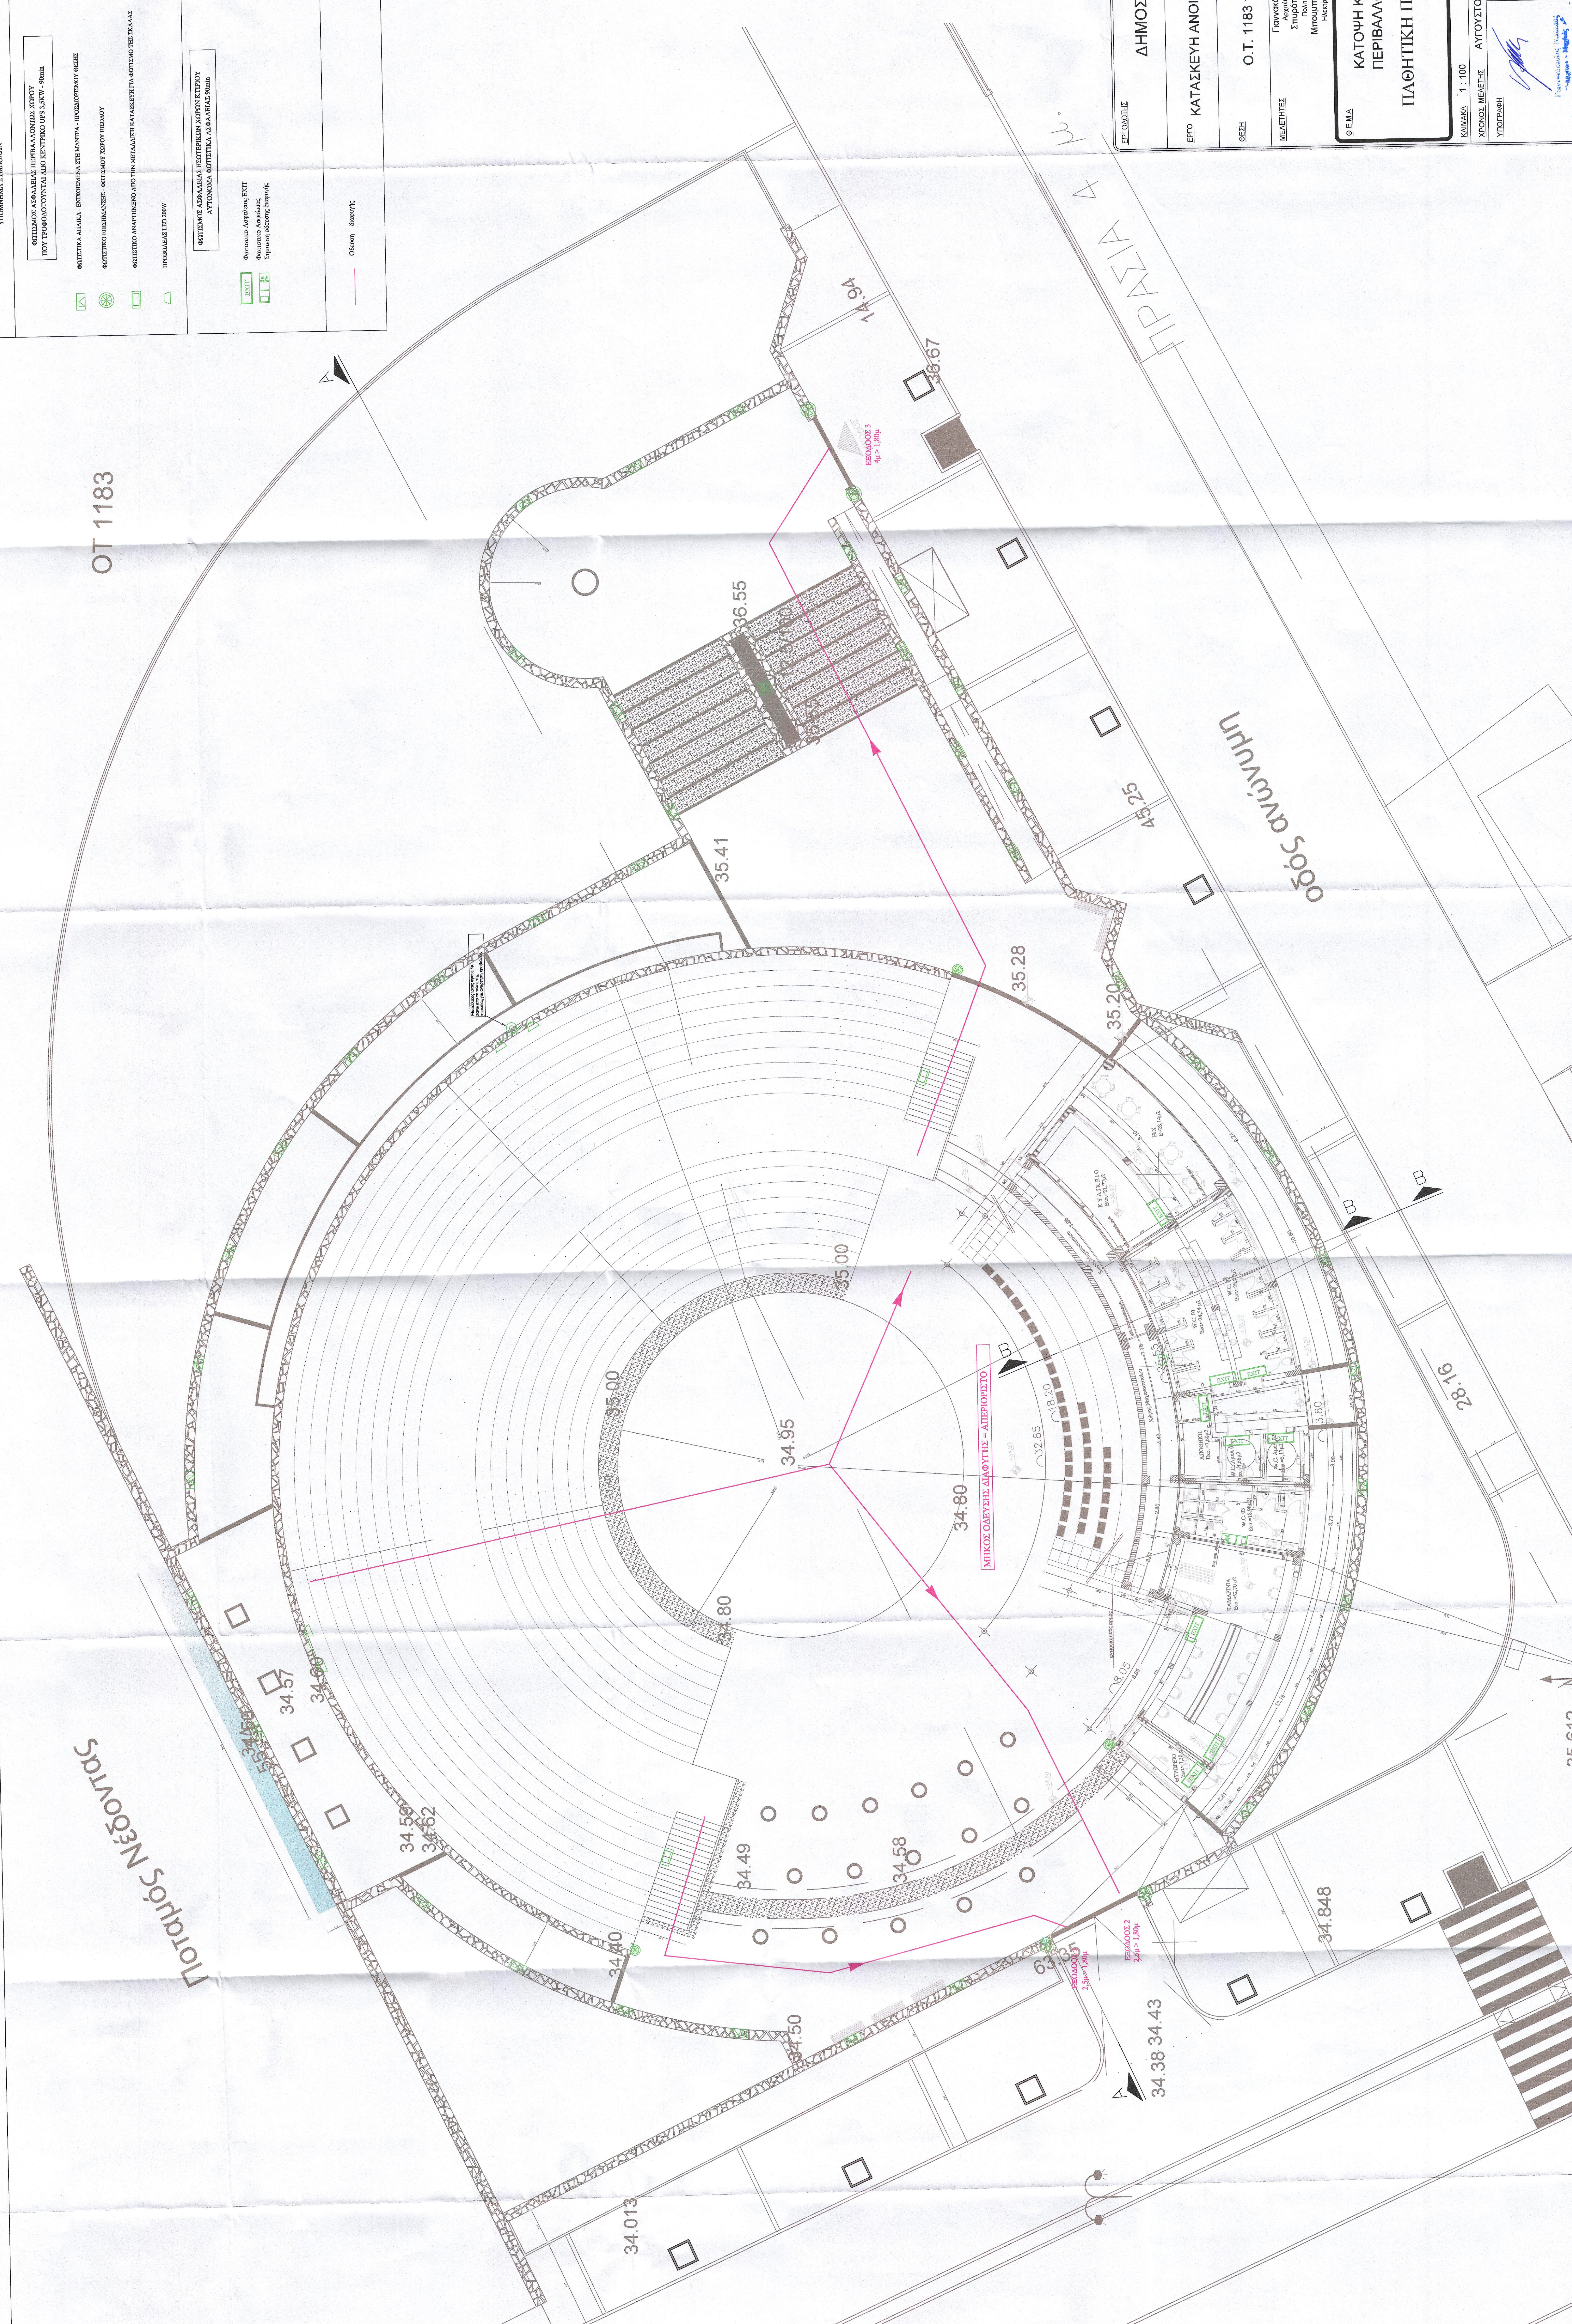

ΔΗΜΟΣ ΚΑΛΑΜΑΤΑΣ

ΕΡΓΟ ΚΑΤΑΣΚΕΥΗ ΑΝΟΙΚΤΟΥ ΘΕΑΤΡΟΥ ΚΑΛΑΜΑΤΑΣ

ΣΕΛΗ Ο.Τ. 1183 του Ρ.Σ. ΚΑΛΑΜΑΤΑΣ

ΜΕΛΕΤΗΤΕΣ Γεωργίου Νικόλαου, Αρχιτέκτονα Μηχανικό, Σπυριδώνος Γεωργίου, Αρχιτέκτονα Μηχανικό, Μπουμπουλάκη Αγγελική, Ηλεκτρολόγος Μηχανικός

ΘΕΜΑ ΚΑΤΟΧΗ ΚΤΙΡΙΩΝ - ΠΕΡΙΒΑΛΛΟΝΤΑ ΧΩΡΟΥ ΠΛΗΘΗΤΙΚΗ ΠΥΡΑΣΦΑΛΕΙΑ

ΑΡ. ΣΧΕΔΙΟΥ ΠΠ.1

ΚΑΜΑΚΑ 1:100

ΑΥΓΟΥΣΤΟΣ 2017

ΕΣΦΑΛΙΑ







