
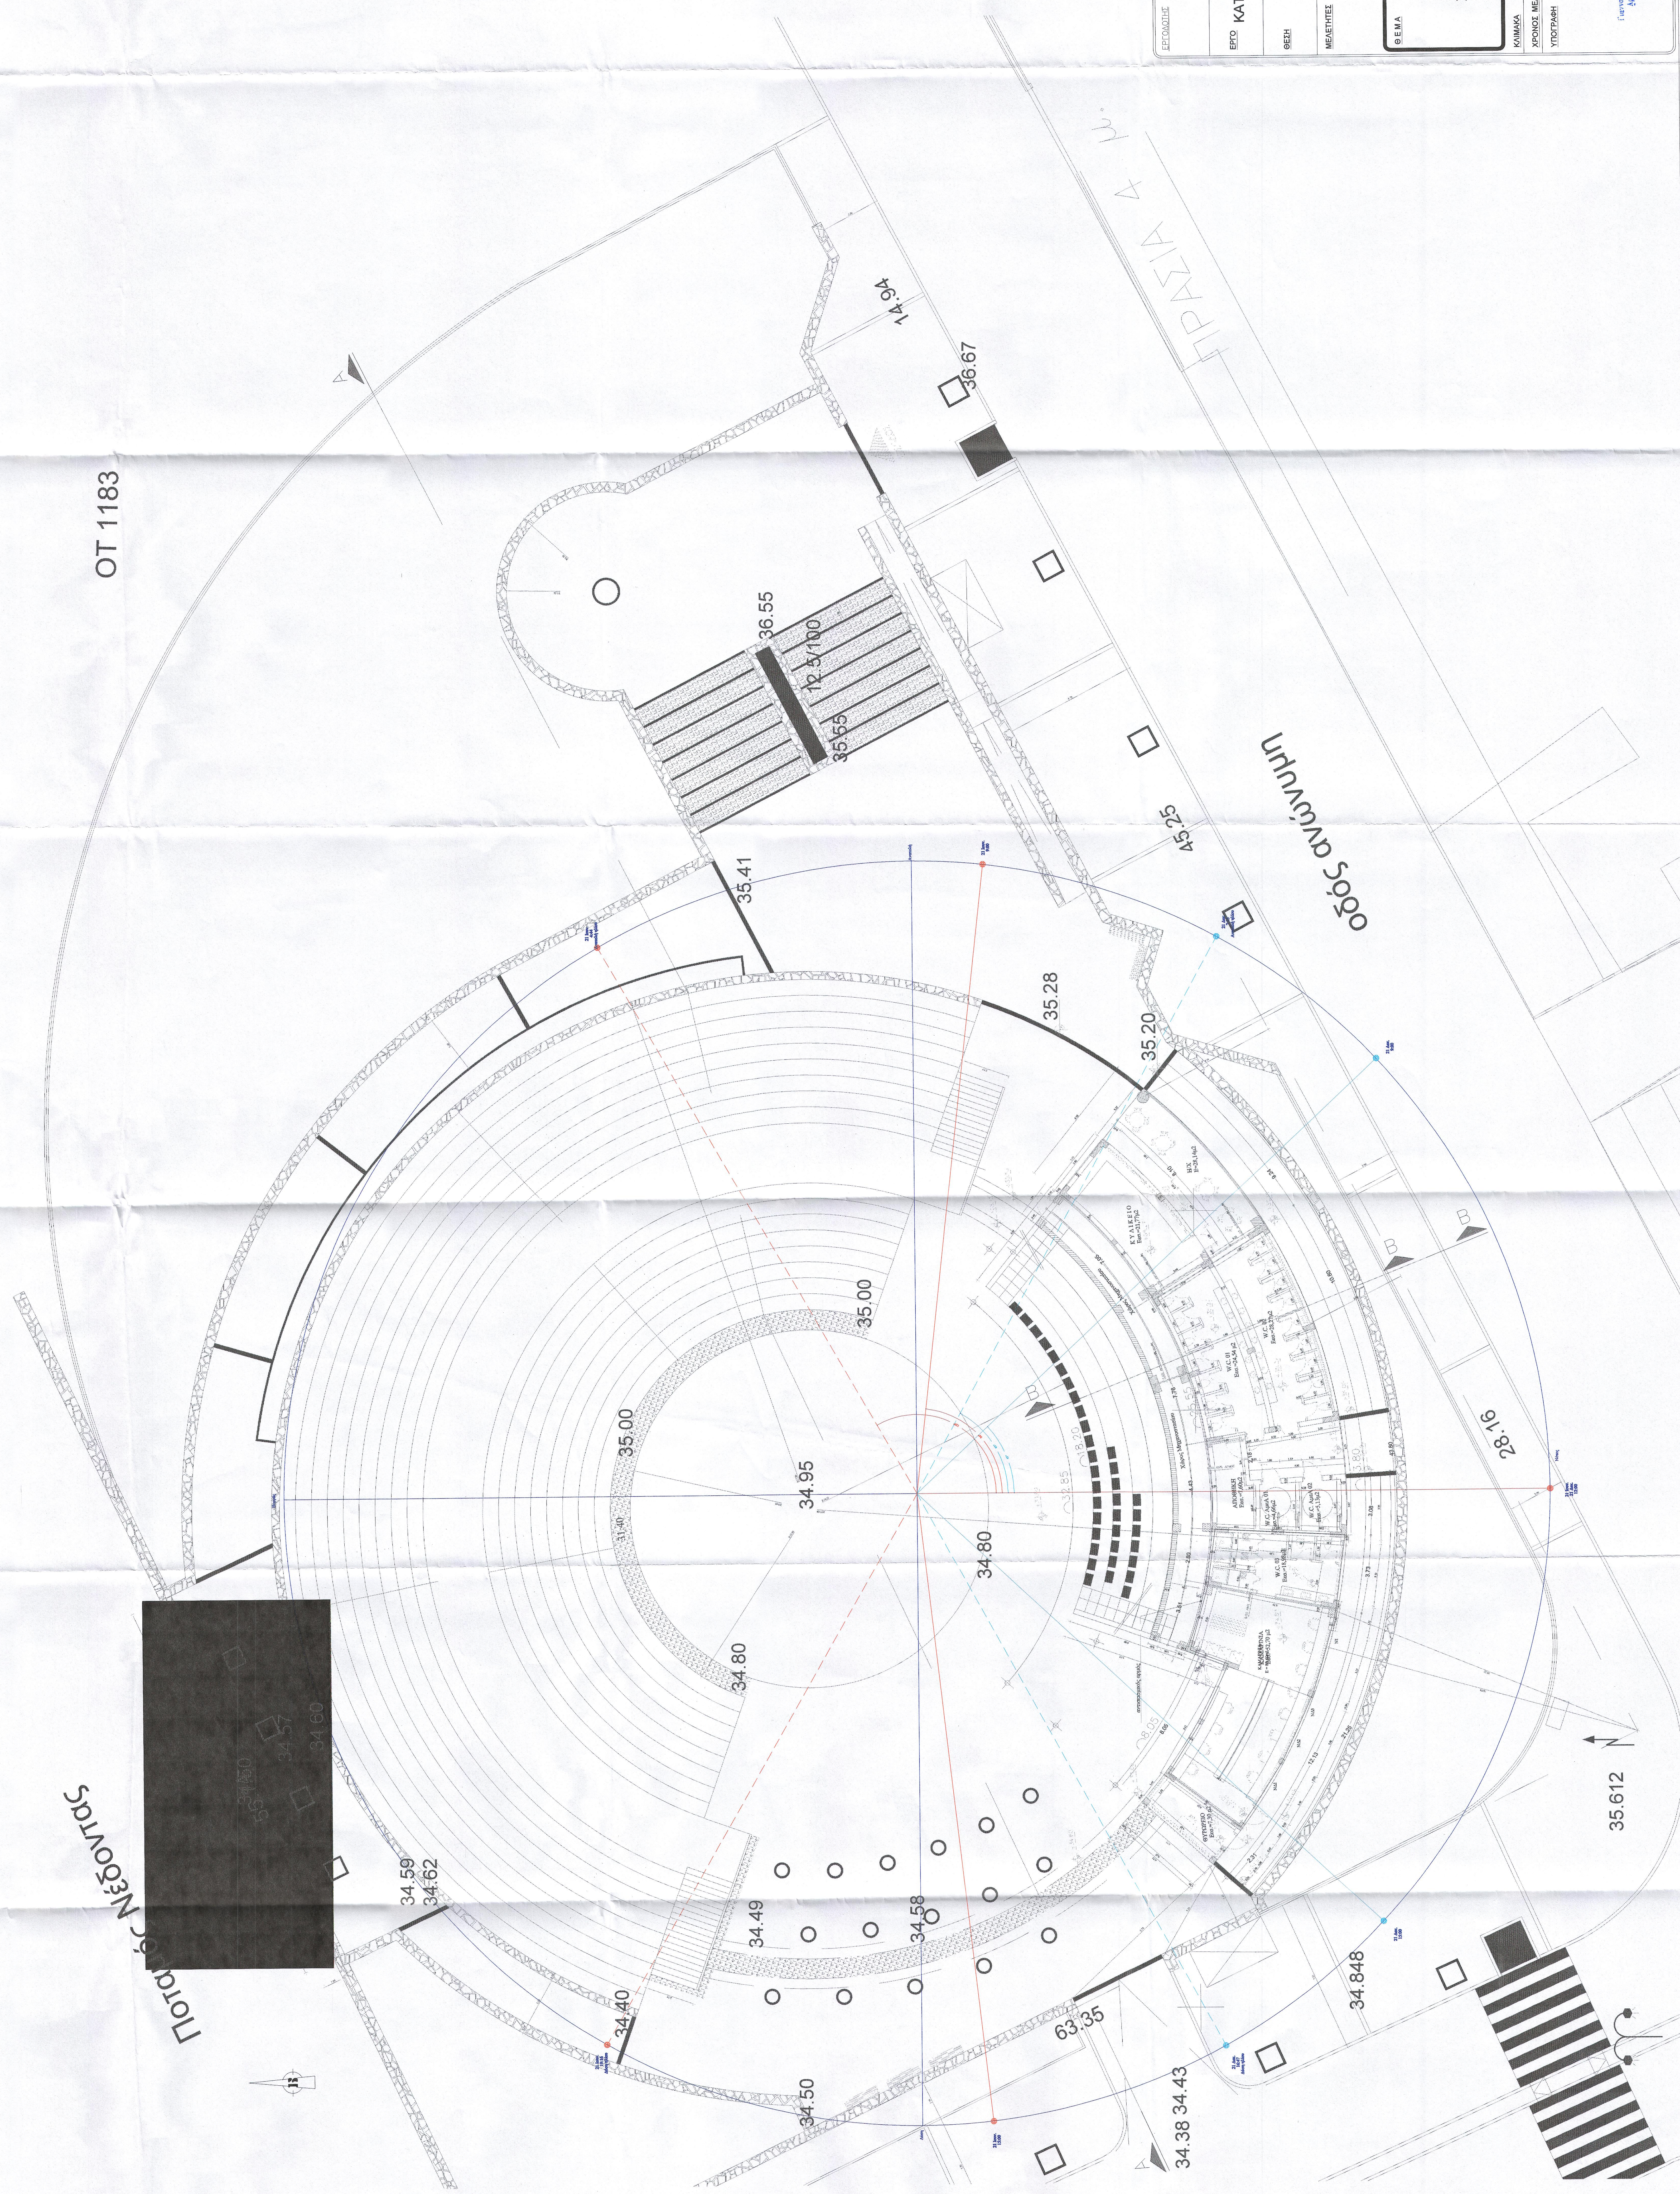
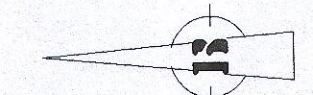


Ποταμός Νέστος

ΟΤ 1183

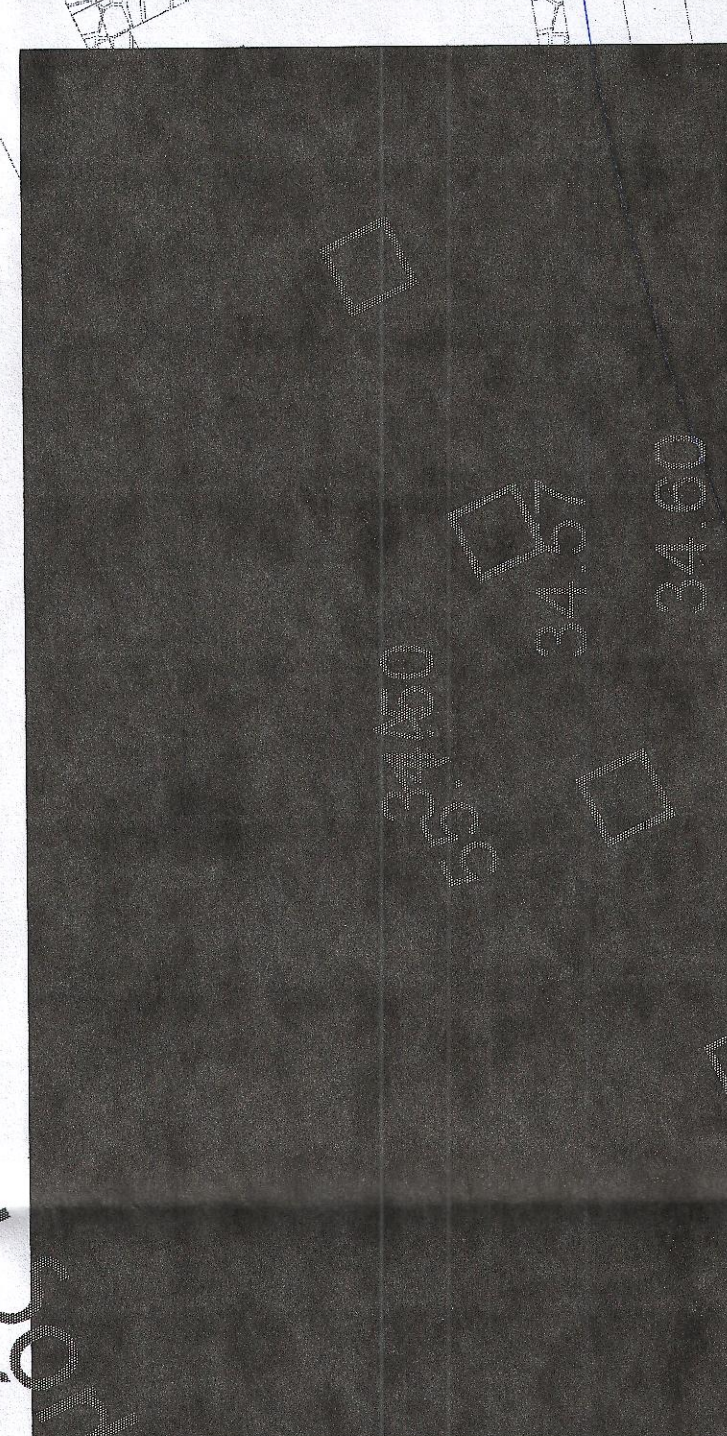

| | |
|---|--|
| ΕΠΙΧΕΙΡΗΣΙΑ | |
| ΔΗΜΟΣ ΚΑΛΑΜΑΤΑΣ | |
| ΕΡΓΟ ΚΑΤΑΣΚΕΥΗ ΑΝΟΙΚΤΟΥ ΘΕΑΤΡΟΥ ΚΑΛΑΜΑΤΑΣ | |
| ΘΕΣΗ | Ο.Τ. 1183 του Ρ.Σ. ΚΑΛΑΜΑΤΑΣ |
| ΜΕΛΕΤΗΤΕΣ | Γεωργίου Νικόλαος Αρχιτέκτονας Σ.Α.Ε.Ε. Παύλος Μιχαήλ Μηχανολόγος Αρχιτέκτονας Ηλεκτρολόγος Μηχανικός |
| ΘΕΜΑ | ΔΙΑΤΑΓΜΑ ΚΑΛΥΨΗΣ ΣΚΙΑΣΜΟΣ ΤΟΥ ΟΙΚΟΤΕΛΟΥΣ |
| ΑΡ. ΣΧΕΔΙΟΥ | ΕΝΑΚ.1 |
| ΚΑΜΑΚΑ | 1:100 |
| ΧΡΩΣ ΜΕΛΕΤΗΣ | ΑΥΓΟΥΣΤΟΣ 2017 |
| ΥΠΟΓΡΑΦΗ | ΕΣΦΑΤΑ |
| | |
| | |