PANAGIOTIS NASOPOULOS

Digitally signed by PANAGIOTIS NASOPOULOS
Date: 2021.03.02 20:19:09 +02'00'

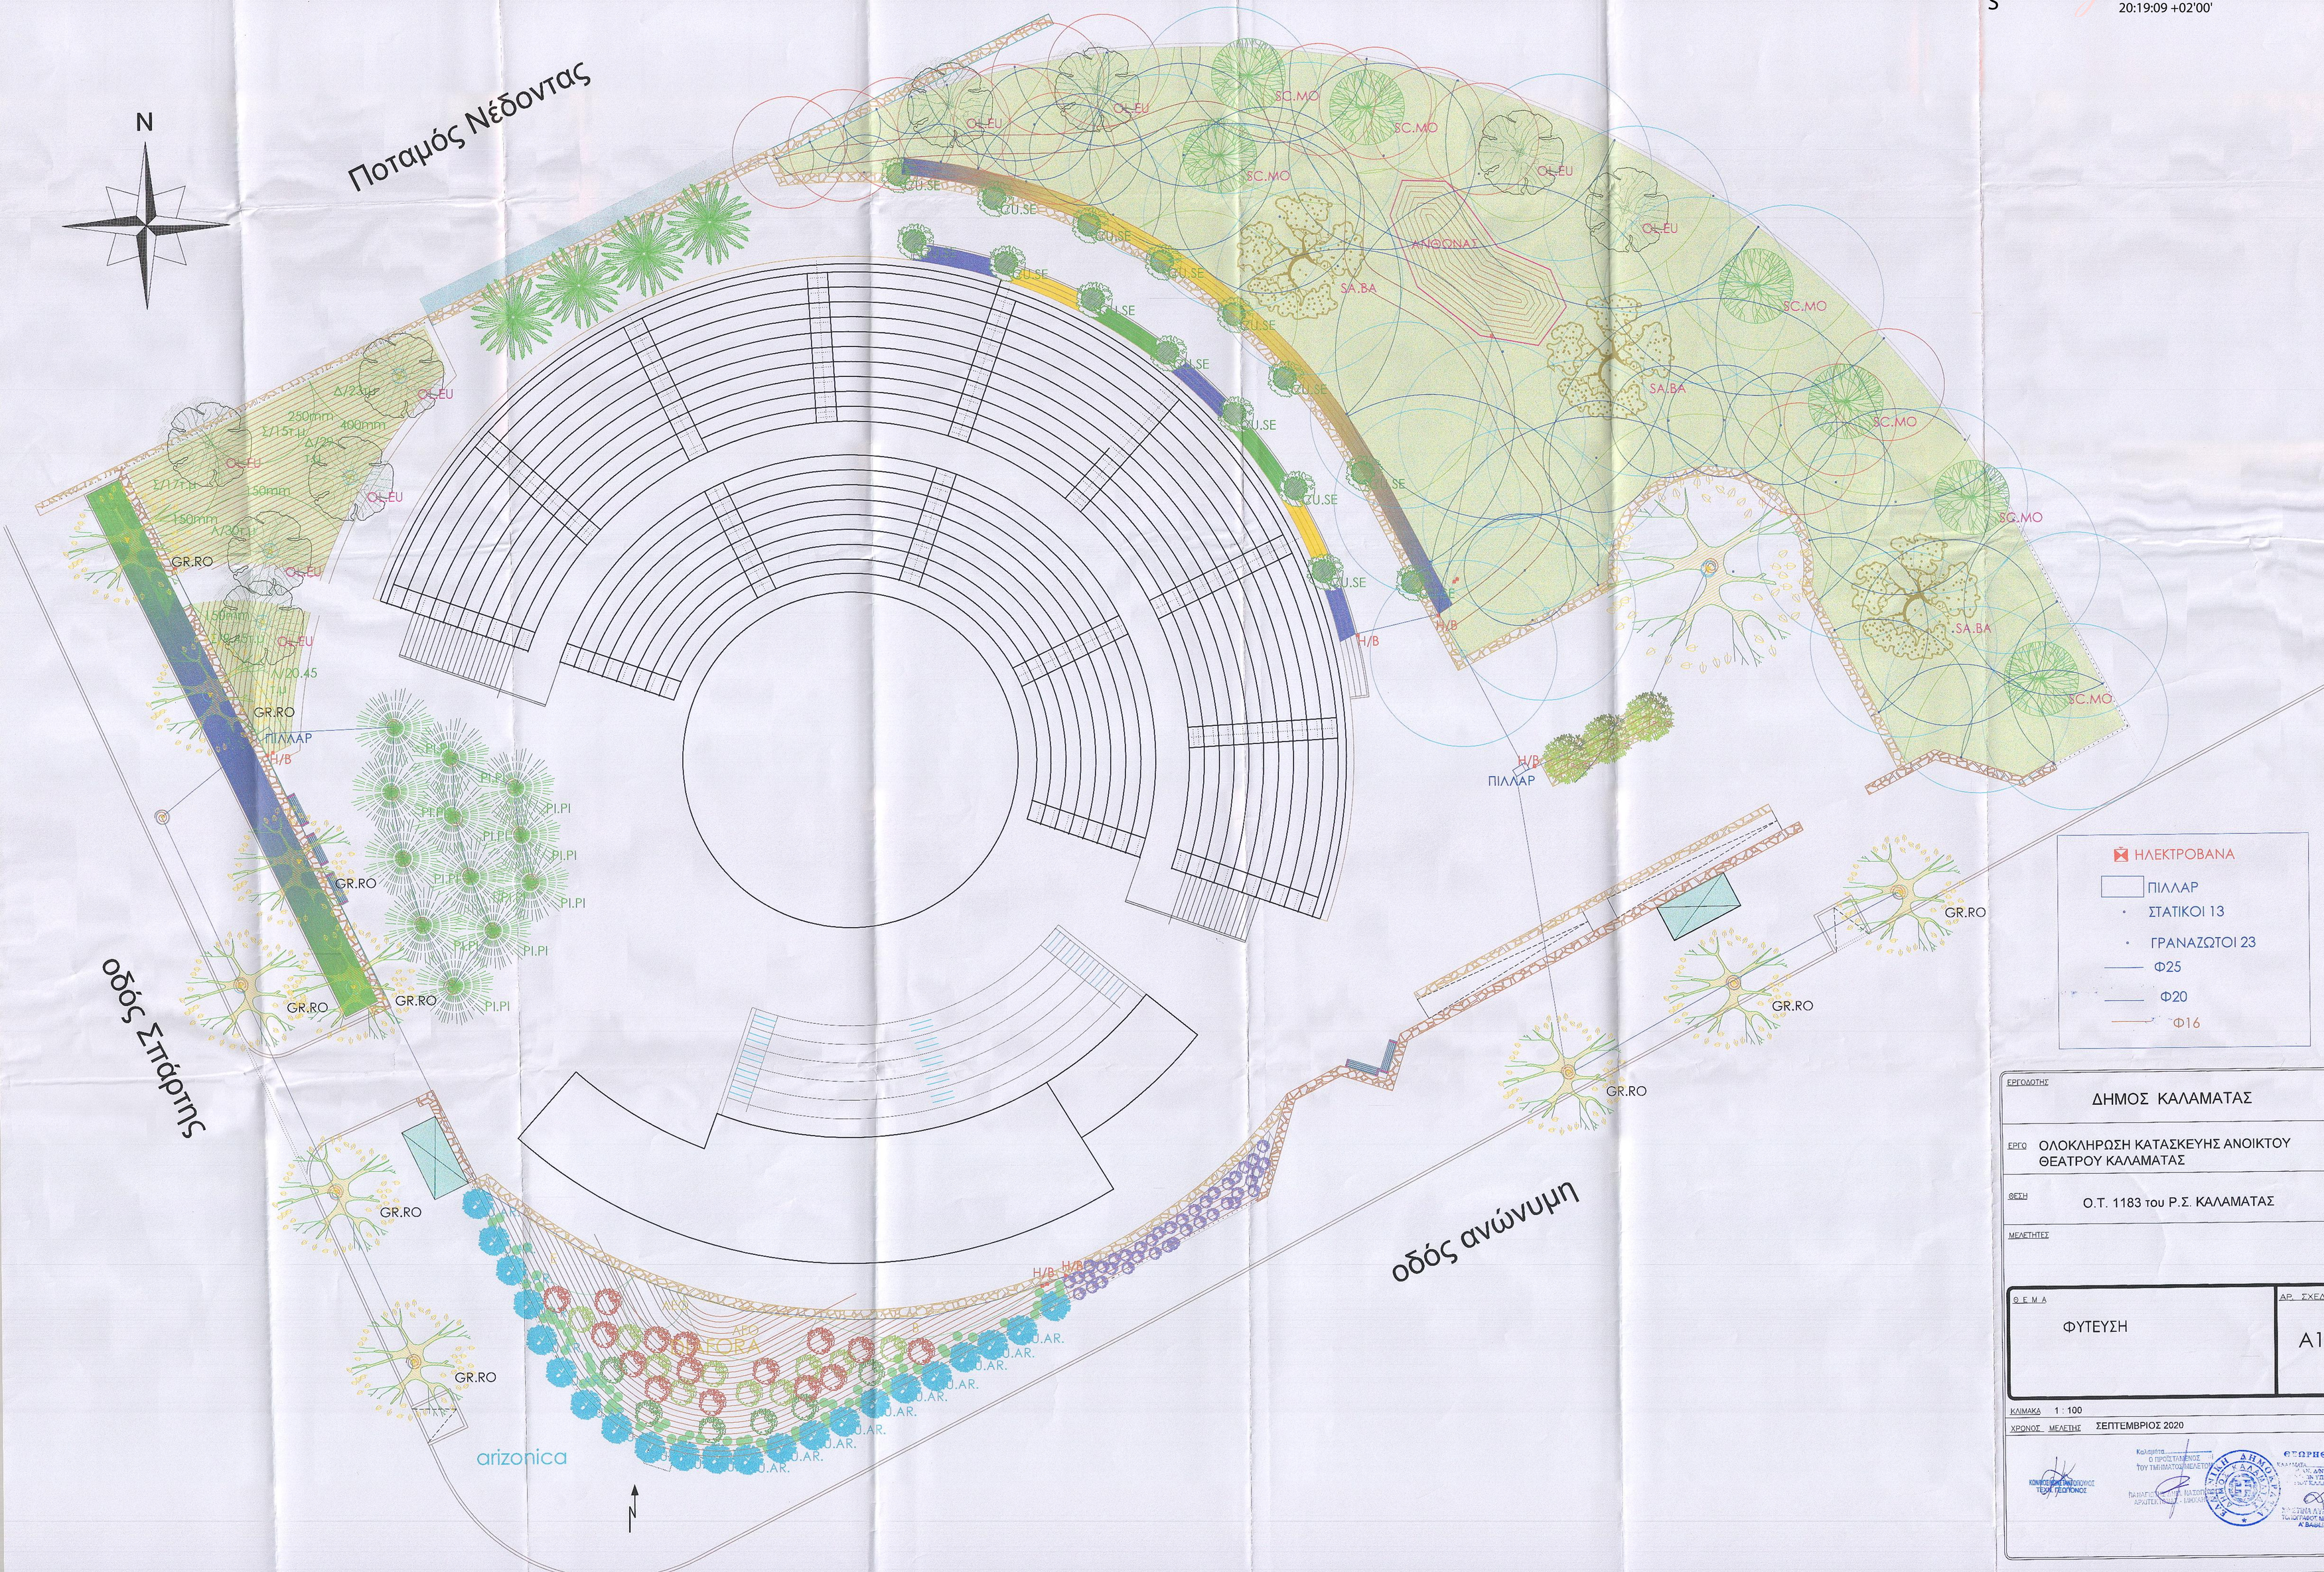

ΕΡΓΟΔΟΤΗΣ	ΔΗΜΟΣ ΚΑΛΑΜΑΤΑΣ
ΕΡΓΟ	ΟΛΟΚΛΗΡΩΣΗ ΚΑΤΑΣΚΕΥΗΣ ΑΝΟΙΚΤΟΥ ΘΕΑΤΡΟΥ ΚΑΛΑΜΑΤΑΣ
ΘΕΣΗ	Ο.Τ. 1183 του Ρ.Σ. ΚΑΛΑΜΑΤΑΣ
ΜΕΛΕΤΗΤΕΣ	
ΘΕΜΑ	ΦΥΤΕΥΣΗ
ΑΡ. ΣΧΕΔΙΟΥ	A1
ΚΛΙΜΑΚΑ	1 : 100
ΧΡΟΝΟΣ ΜΕΛΕΤΗΣ	ΣΕΠΤΕΜΒΡΙΟΣ 2020

ΚΟΝΙΟΣΗΣ ΙΩΑΝΝΟΣ ΤΕΧΝ. ΓΕΩΠΟΝΟΣ

Καλαμάτα
Ο ΠΡΟΣΤΑΜΕΝΟΣ ΤΟΥ ΤΜΗΜΑΤΟΣ ΜΕΛΕΤΩΝ

ΠΑΝΑΓΙΩΤΗΣ ΝΑΣΟΠΟΥΛΟΣ ΑΡΧΙΤΕΚΤΩΝ - ΜΗΧΑΝΙΚΟΣ

ΕΛΛΗΝΙΚΗ ΔΗΜΟΚΡΑΤΙΑ ΔΗΜΟΣ ΚΑΛΑΜΑΤΑΣ

ΘΕΩΡΗΘΗΚΕ
ΚΑΛΑΜΑΤΑ
ΤΟ ΔΗΜΟΣ ΚΑΛΑΜΑΤΑΣ
ΠΟΛΕΟΔΟΜΙΑ ΑΥΚΟΥΡΓΙΑ ΤΟΥ ΚΑΛΑΜΑΤΑΣ
ΚΟΝΙΟΣΗΣ ΙΩΑΝΝΟΣ ΤΕΧΝ. ΓΕΩΠΟΝΟΣ