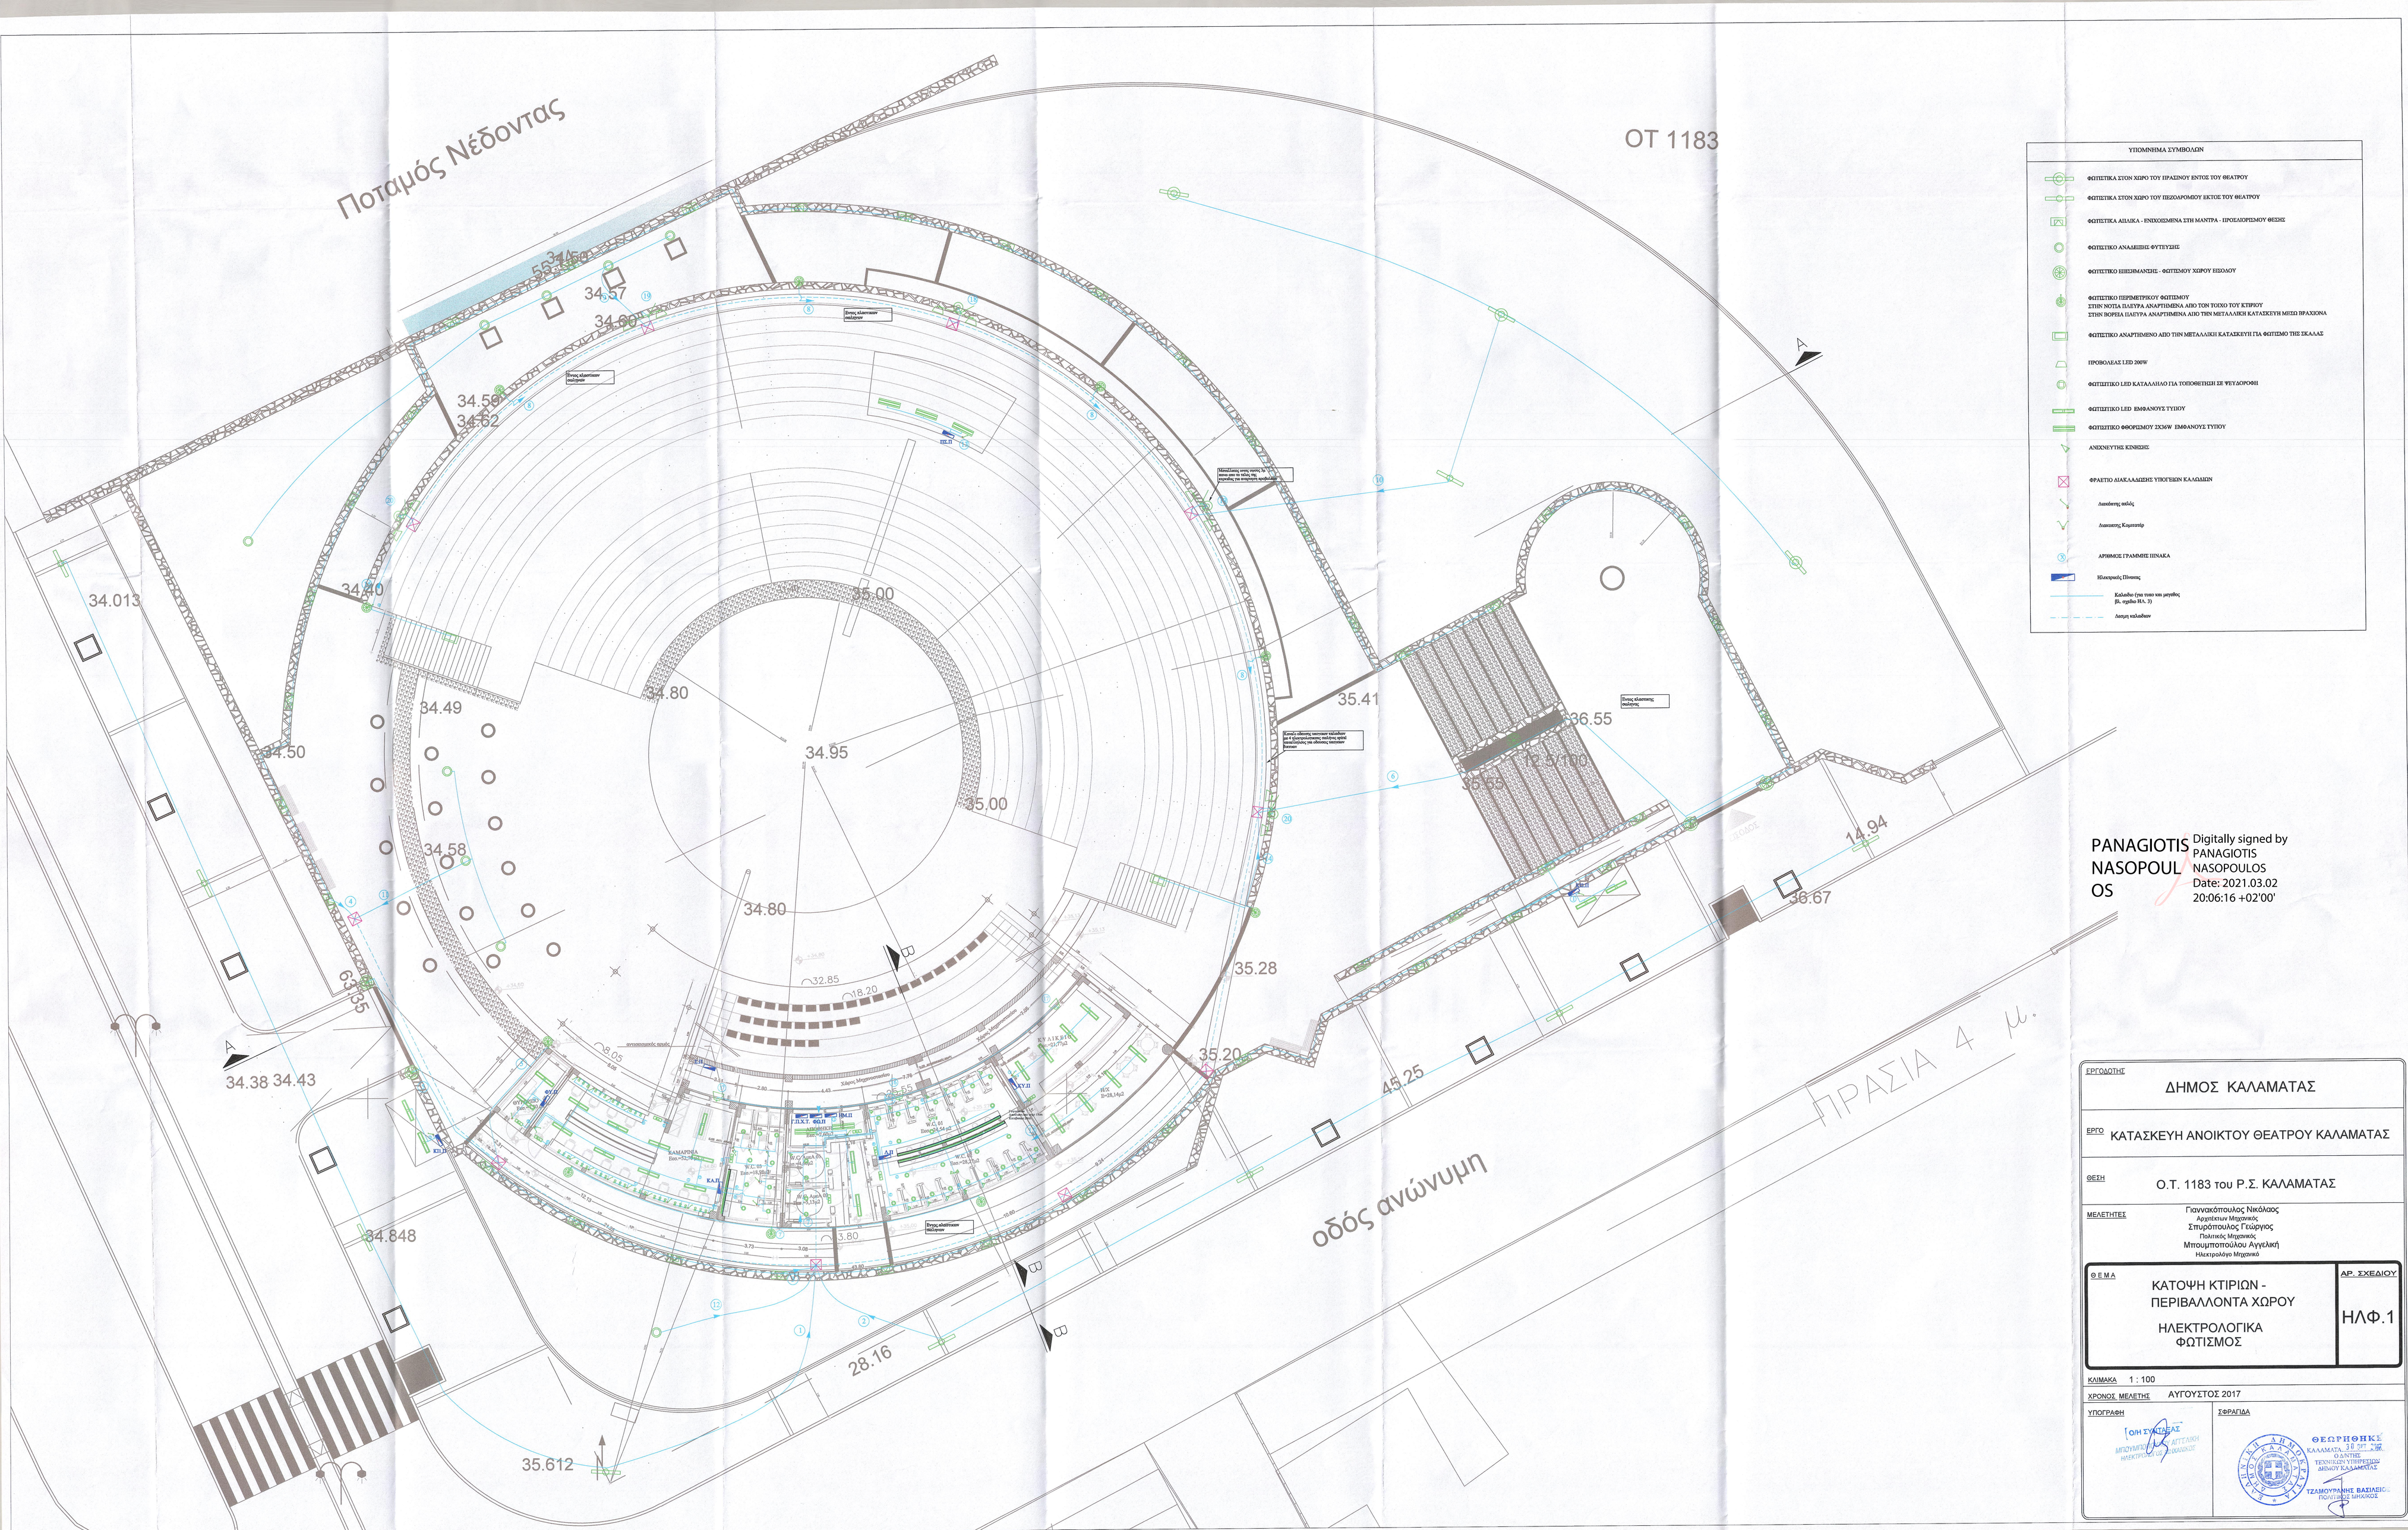

PANAGIOTIS NASOPOULOS

Digitally signed by PANAGIOTIS NASOPOULOS
Date: 2021.03.02 20:06:16 +02'00'

ΕΡΓΟΔΟΤΗΣ
ΔΗΜΟΣ ΚΑΛΑΜΑΤΑΣ

ΕΡΓΟ
ΚΑΤΑΣΚΕΥΗ ΑΝΟΙΚΤΟΥ ΘΕΑΤΡΟΥ ΚΑΛΑΜΑΤΑΣ

ΘΕΣΗ
Ο.Τ. 1183 του Ρ.Σ. ΚΑΛΑΜΑΤΑΣ

ΜΕΛΕΤΗΤΕΣ
Γιαννακόπουλος Νικόλαος
Αρχιτέκτων Μηχανικός
Στυρόπουλος Γεώργιος
Πολιτικός Μηχανικός
Μπουμπτσούλου Αγγελική
Ηλεκτρολόγος Μηχανικό

ΘΕΜΑ
ΚΑΤΟΨΗ ΚΤΙΡΙΩΝ - ΠΕΡΙΒΑΛΛΟΝΤΑ ΧΩΡΟΥ
ΗΛΕΚΤΡΟΛΟΓΙΚΑ ΦΩΤΙΣΜΟΣ

ΑΡ. ΣΧΕΔΙΟΥ
ΗΛΦ.1

ΚΛΙΜΑΚΑ 1 : 100

ΧΡΟΝΟΣ ΜΕΛΕΤΗΣ ΑΥΓΟΥΣΤΟΣ 2017

ΥΠΟΓΡΑΦΗ

ΣΦΡΑΓΙΔΑ
ΘΕΩΡΗΘΗΚΕ
ΤΕΧΝΙΚΕΣ ΥΠΗΡΕΣΙΕΣ ΔΗΜΟΥ ΚΑΛΑΜΑΤΑΣ
ΤΖΑΜΟΥΡΑΝΗΣ ΒΑΣΙΛΕΙΟΣ
ΠΟΛΙΤΙΚΟΣ ΜΗΧΑΝΙΚΟΣ