
 


- ΥΠΟΜΝΗΜΑ**
- ΧΑΛΥΒΔΙΝΟΣ ΙΣΤΟΣ + ΦΩΤΙΣΤΙΚΟ ΣΩΜΑ TEM.: 85
 - ΠΙΛΛΑΡ ΟΔΟΦΩΤΙΣΜΟΥ 8 ΑΝΑΧΩΡΗΣΕΩΝ TEM.: 1
 - ΔΙΑΒΑΣΕΙΣ ΚΑΛΩΔΙΩΝ ΚΑΤΩ ΑΠΟ ΠΕΖΟΔΡΟΜΙΟ 1100m
 - ΔΙΑΒΑΣΕΙΣ ΚΑΛΩΔΙΩΝ ΚΑΤΩ ΑΠΟ ΟΔΟΣΤΡΩΜΑ 100m
 - ΦΡΕΑΤΙΟ 0.40X0.40m TEM.:90
 - ΘΕΜΕΛΙΩΣΗ ΙΣΤΩΝ 1300X1300X1000mmTEM.:85

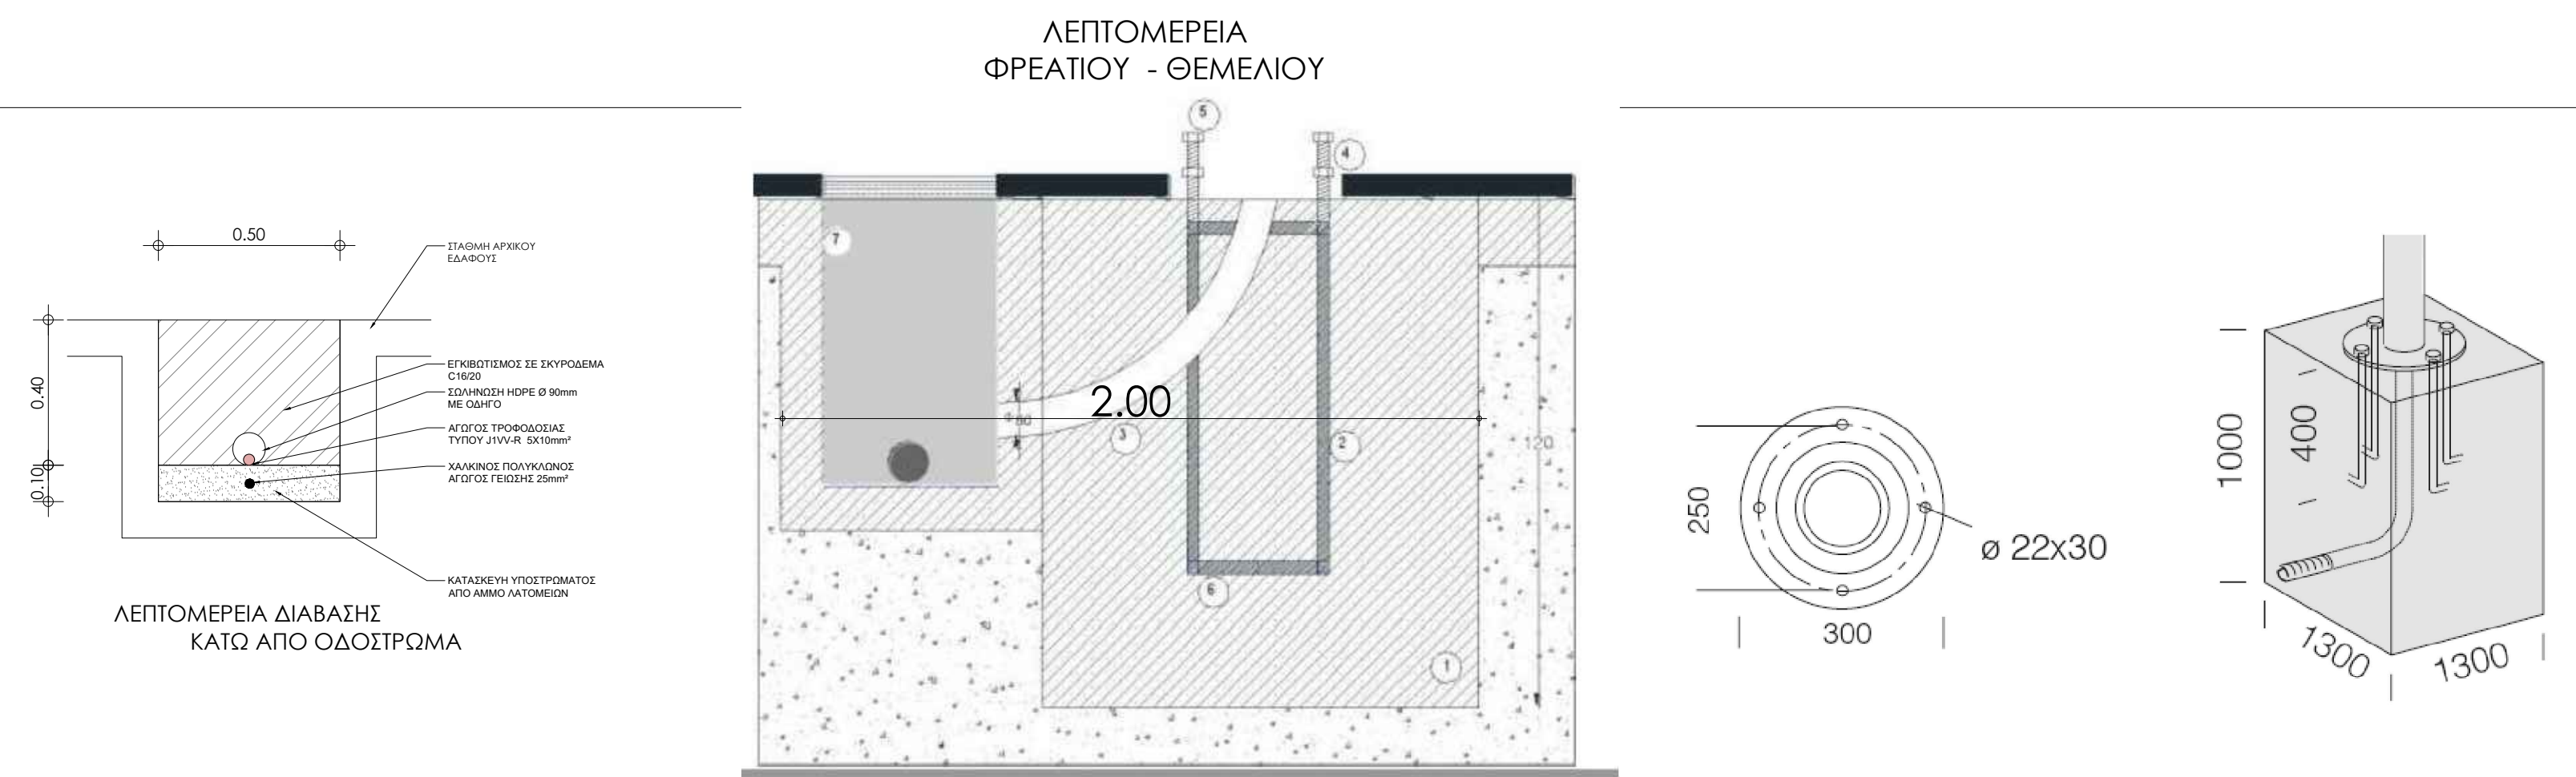

ΕΛΛΗΝΙΚΗ ΔΗΜΟΚΡΑΤΙΑ
ΔΗΜΟΣ ΚΑΛΑΜΑΤΑΣ

ΔΙΕΥΘΥΝΣΗ ΤΕΧΝΙΚΩΝ ΥΠΗΡΕΣΙΩΝ

ΕΡΓΟ: **ΟΛΟΚΛΗΡΩΜΕΝΕΣ ΠΑΡΕΜΒΑΣΕΙΣ ΑΣΤΙΚΩΝ ΑΝΑΠΛΑΣΕΩΝ ΚΑΙ ΑΝΑΒΑΘΜΙΣΗΣ ΤΟΥ ΚΕΝΤΡΙΚΟΥ ΤΟΜΕΑ ΚΑΛΑΜΑΤΑΣ**

ΣΤΑΔΙΟ: ΟΡΙΣΤΙΚΗ ΜΕΛΕΤΗ Αριθμός Σχεδίου: EL1.2

ΘΕΜΑ ΕΓΓΡΑΦΟΥ: ΕΓΚΑΤΑΣΤΑΣΗ ΟΔΟΦΩΤΙΣΜΟΥ ΟΔΟΥ ΜΑΚΕΔΟΝΙΑΣ ΥΠΟΔΟΜΕΣ ΟΔΟΦΩΤΙΣΜΟΥ

ΚΑΛΩΔΙΑ: 1 : 200

ΕΚΠΟΝΗΣΗ ΜΕΛΕΤΗΣ:

ΤΕΧΝΙΚΟ ΓΡΑΦΕΙΟ
ΗΛΕΚΤΡΟΜΗΧΑΝΟΛΟΓΙΚΩΝ ΜΕΛΕΤΩΝ
Δ. ΣΤΟΙΜΑΤΟΠΟΥΛΟΣ & ΣΥΝΕΡΓΑΤΕΣ
ΜΗΧΑΝΙΚΟΙ Ο.Ε. ΕΜΤ

ΑΝΑΠΤΥΣΙΑΚΗ ΜΕΣΣΗΝΙΑΣ Α.Ε.
ΑΝΑΠΤΥΣΙΑΚΟΣ ΟΡΓΑΝΙΣΜΟΣ ΤΟΠΙΚΗΣ ΑΥΤΟΔΙΟΙΚΗΣΗΣ ΔΙΕΥΘΥΝΣΗ ΤΕΧΝΙΚΩΝ ΥΠΗΡΕΣΙΩΝ
Α/Τ: ΠΑΝ. ΣΤΟΙΜΑΤΟΠΟΥΛΟΣ
Οδός: Β. Μανωλάκη 50
ΚΑΛΑΜΑΤΑ, Τ.Κ. 26112
ΤΗΛ: 2710961111 - 2710961121
email: kalamas@kalamas.gr

ΑΝΑΘΕΩΡΗΣΕΙΣ
Α/Τ Α:
ΗΜΕΡΩΝΙΑ:
Β:
Α/Τ Β:
ΗΜΕΡΩΝΙΑ:
Γ:
ΗΜΕΡΩΝΙΑ:

ΕΓΚΡΙΣΗ ΥΠΗΡΕΣΙΑΣ

ΥΠΟΓΡΑΦΗ ΑΝΤΙΤΑΚΤΗ ΑΝΤΙΣΤΗΝ ΚΑΡΤΙΝΟΠΟΙΗΤΗ ΚΑΙ ΤΩ ΑΝΤΙΣΤΑΝΤΗ ΤΟΠΟΓΡΑΦΟΥ

Καλαμάτα, 27/4/2022
ΥΠΟΓΡΑΦΗ:

Καλαμάτα, 10/05/2022
ΕΓΚΡΙΣΗ:

Καλαμάτα, 10/05/2022
ΕΓΚΡΙΣΗ: