





ΥΦΙΣΤΑΜΕΝΗ ΔΙΑΤΟΜΗ

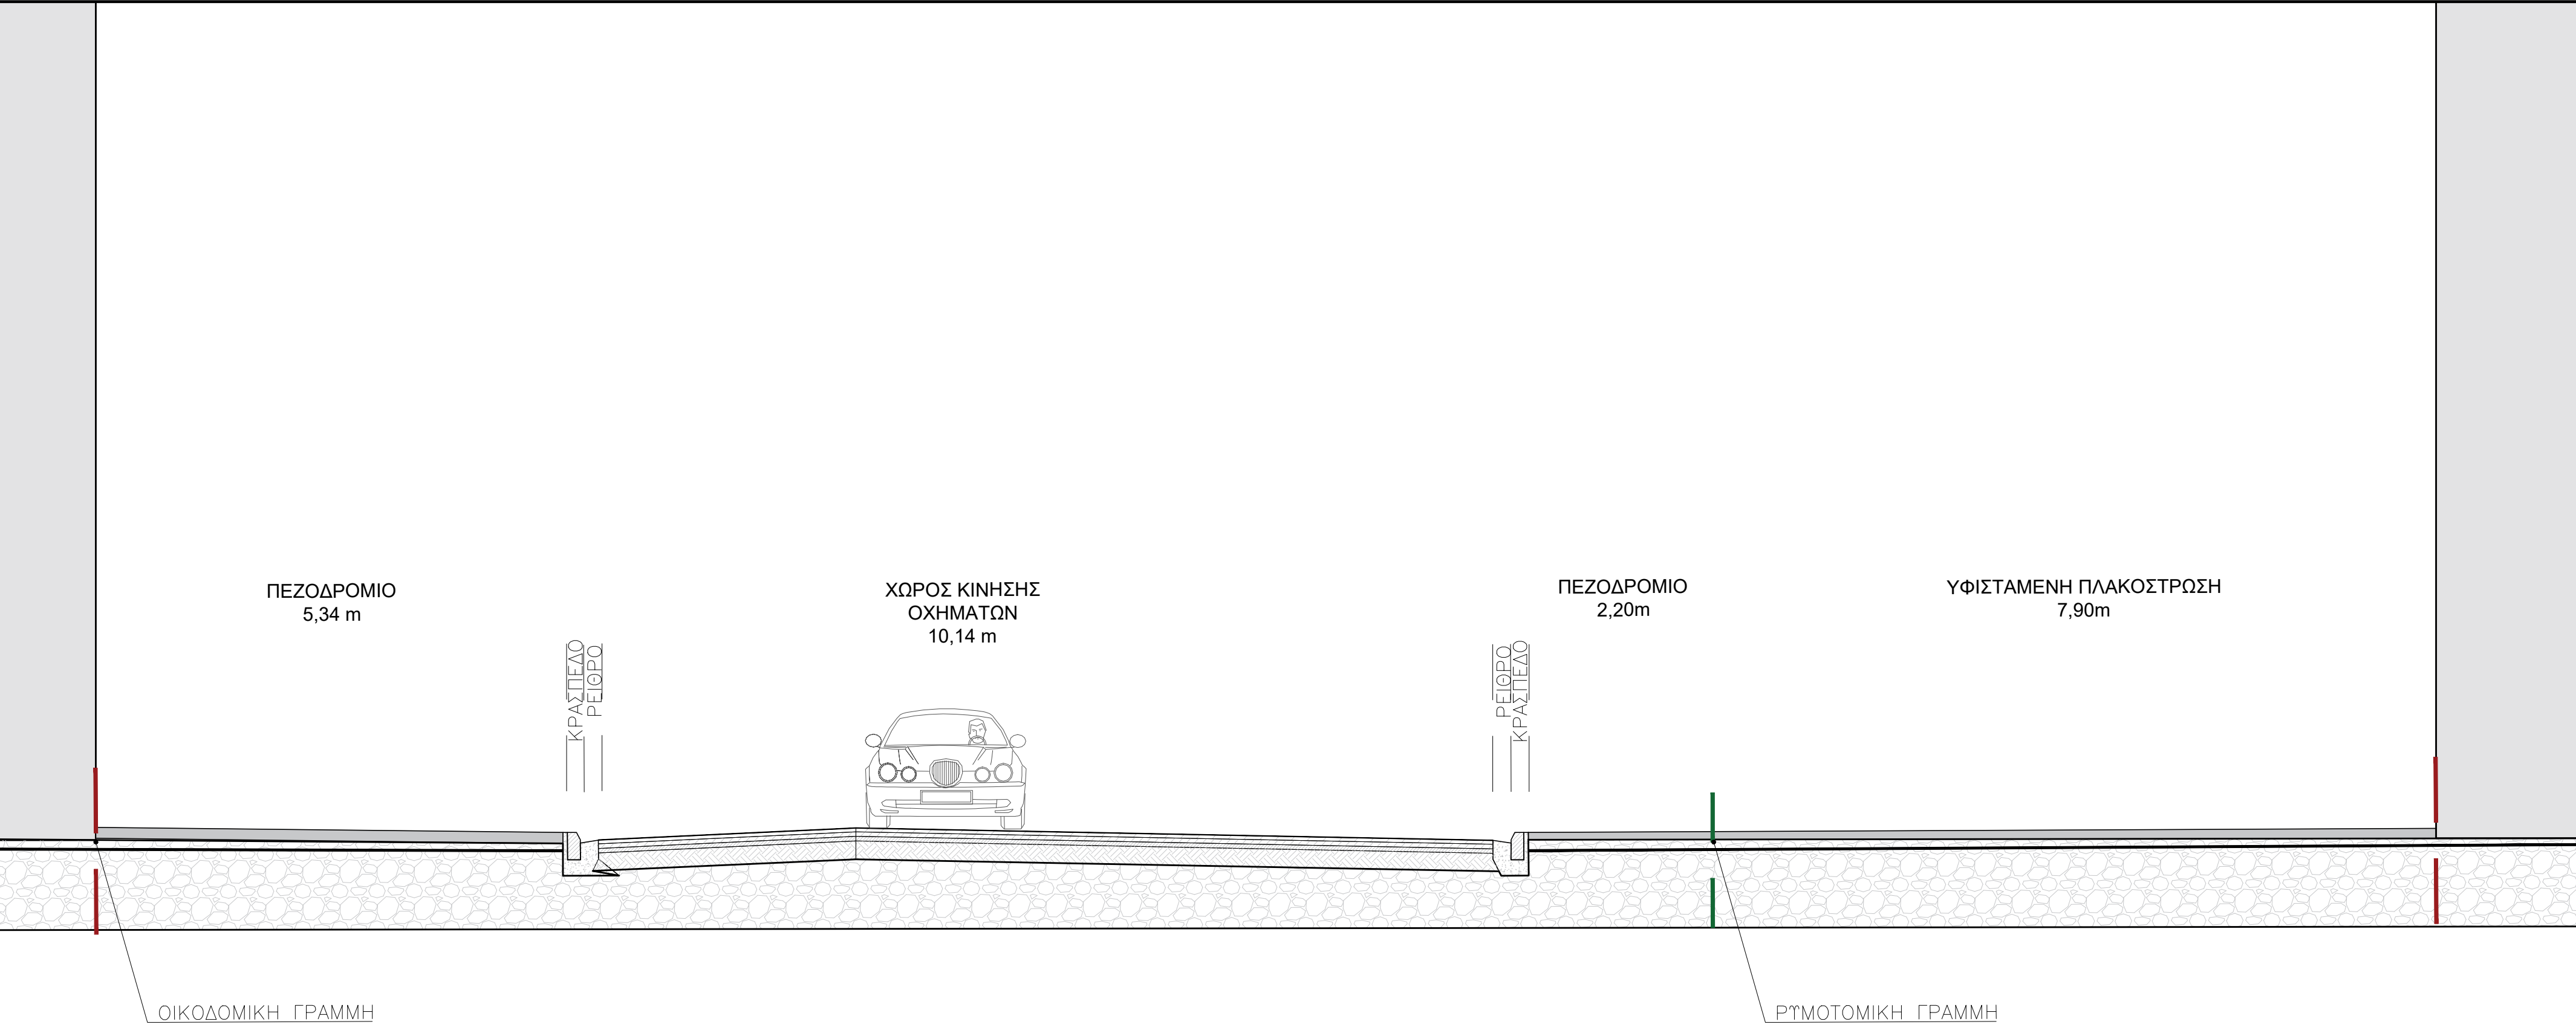



ΠΡΟΤΕΙΝΟΜΕΝΗ ΔΙΑΤΟΜΗ

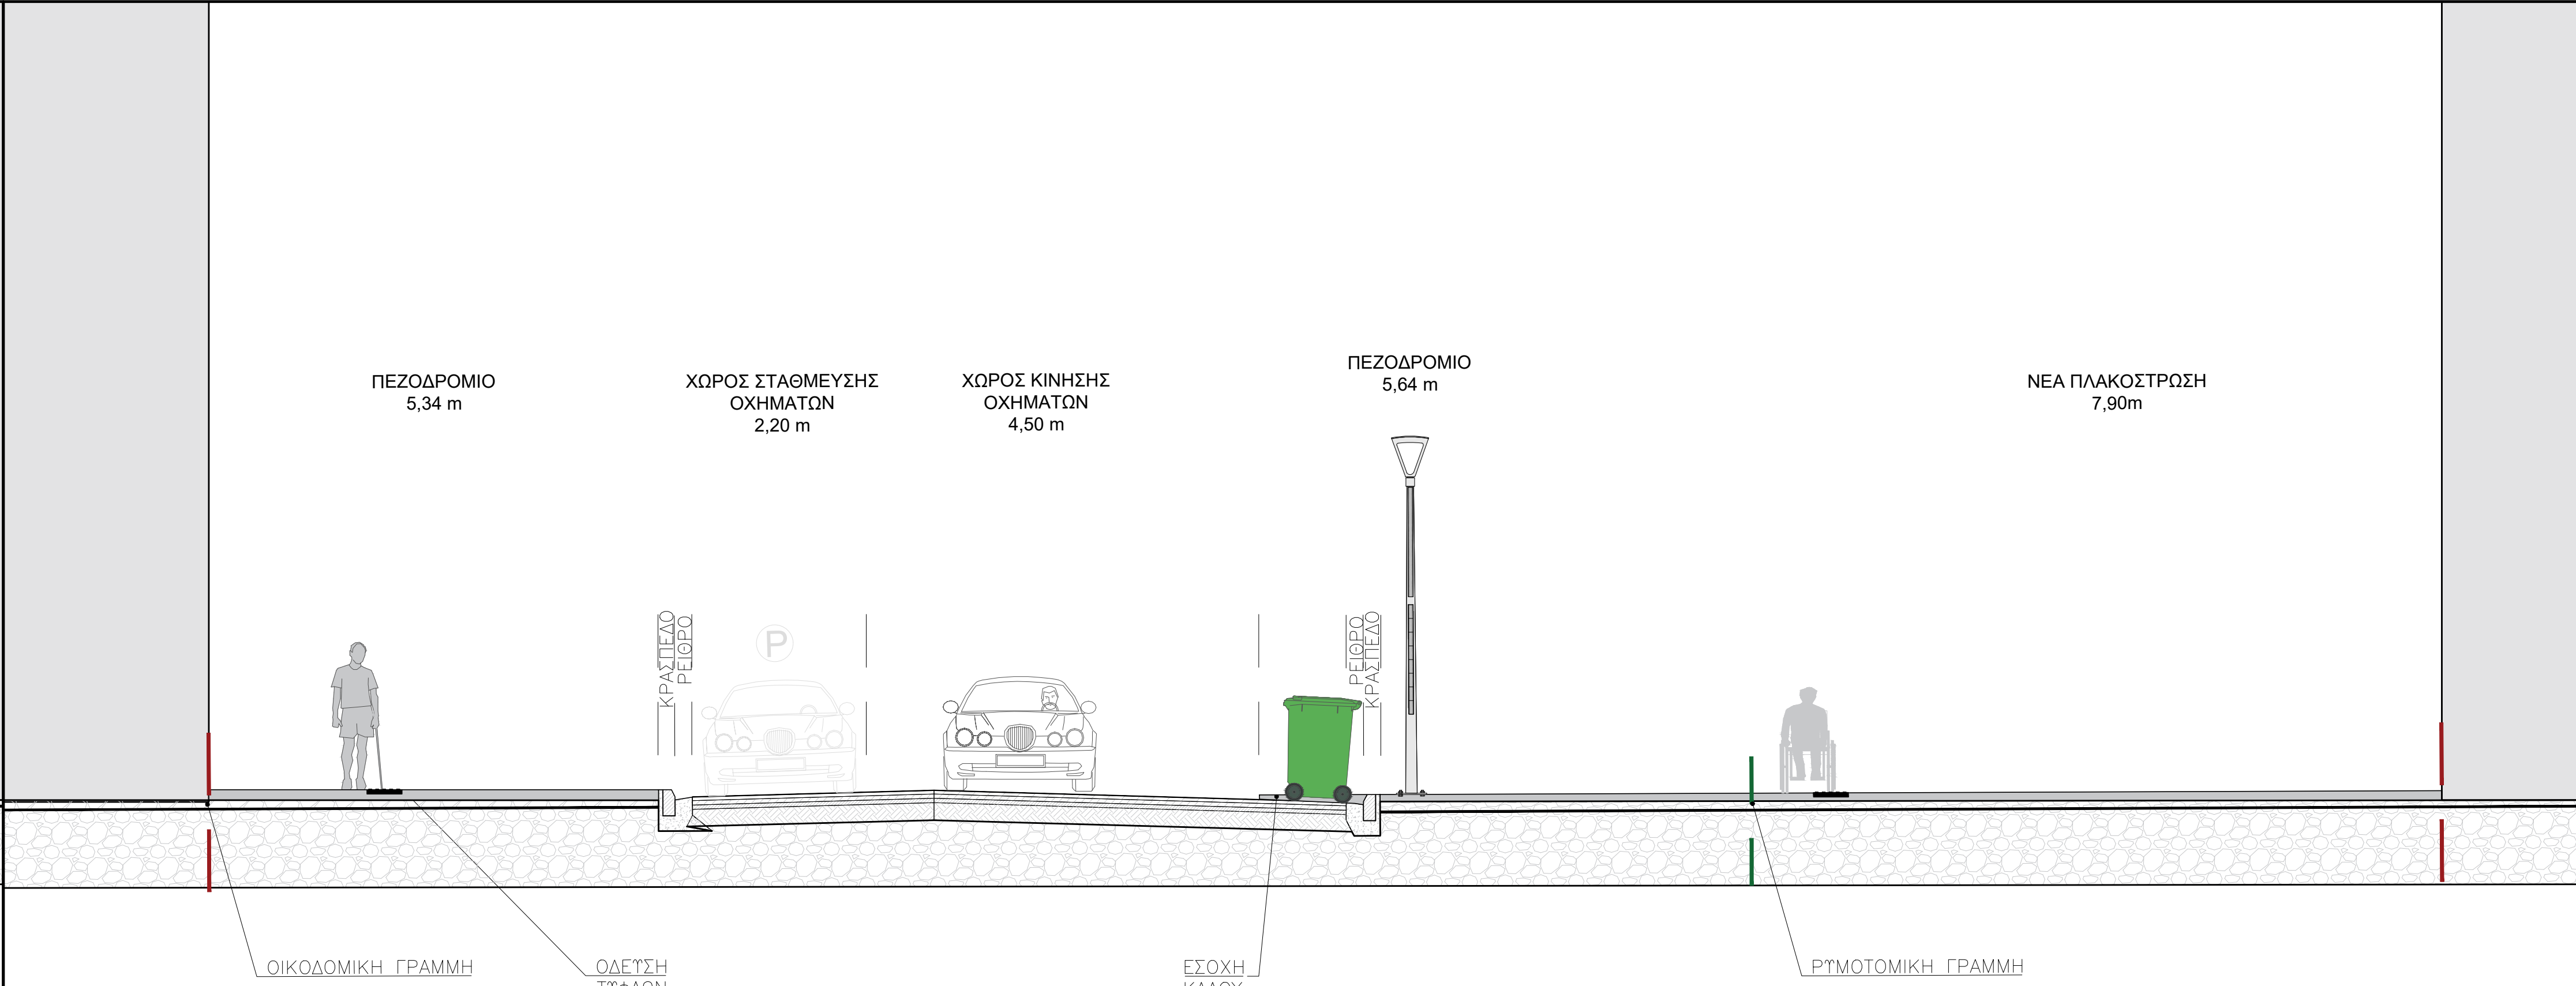



ΨΑΡΩΝ 16-16  
ΥΦΙΣΤΑΜΕΝΗ ΚΑΤΑΣΤΑΣΗ

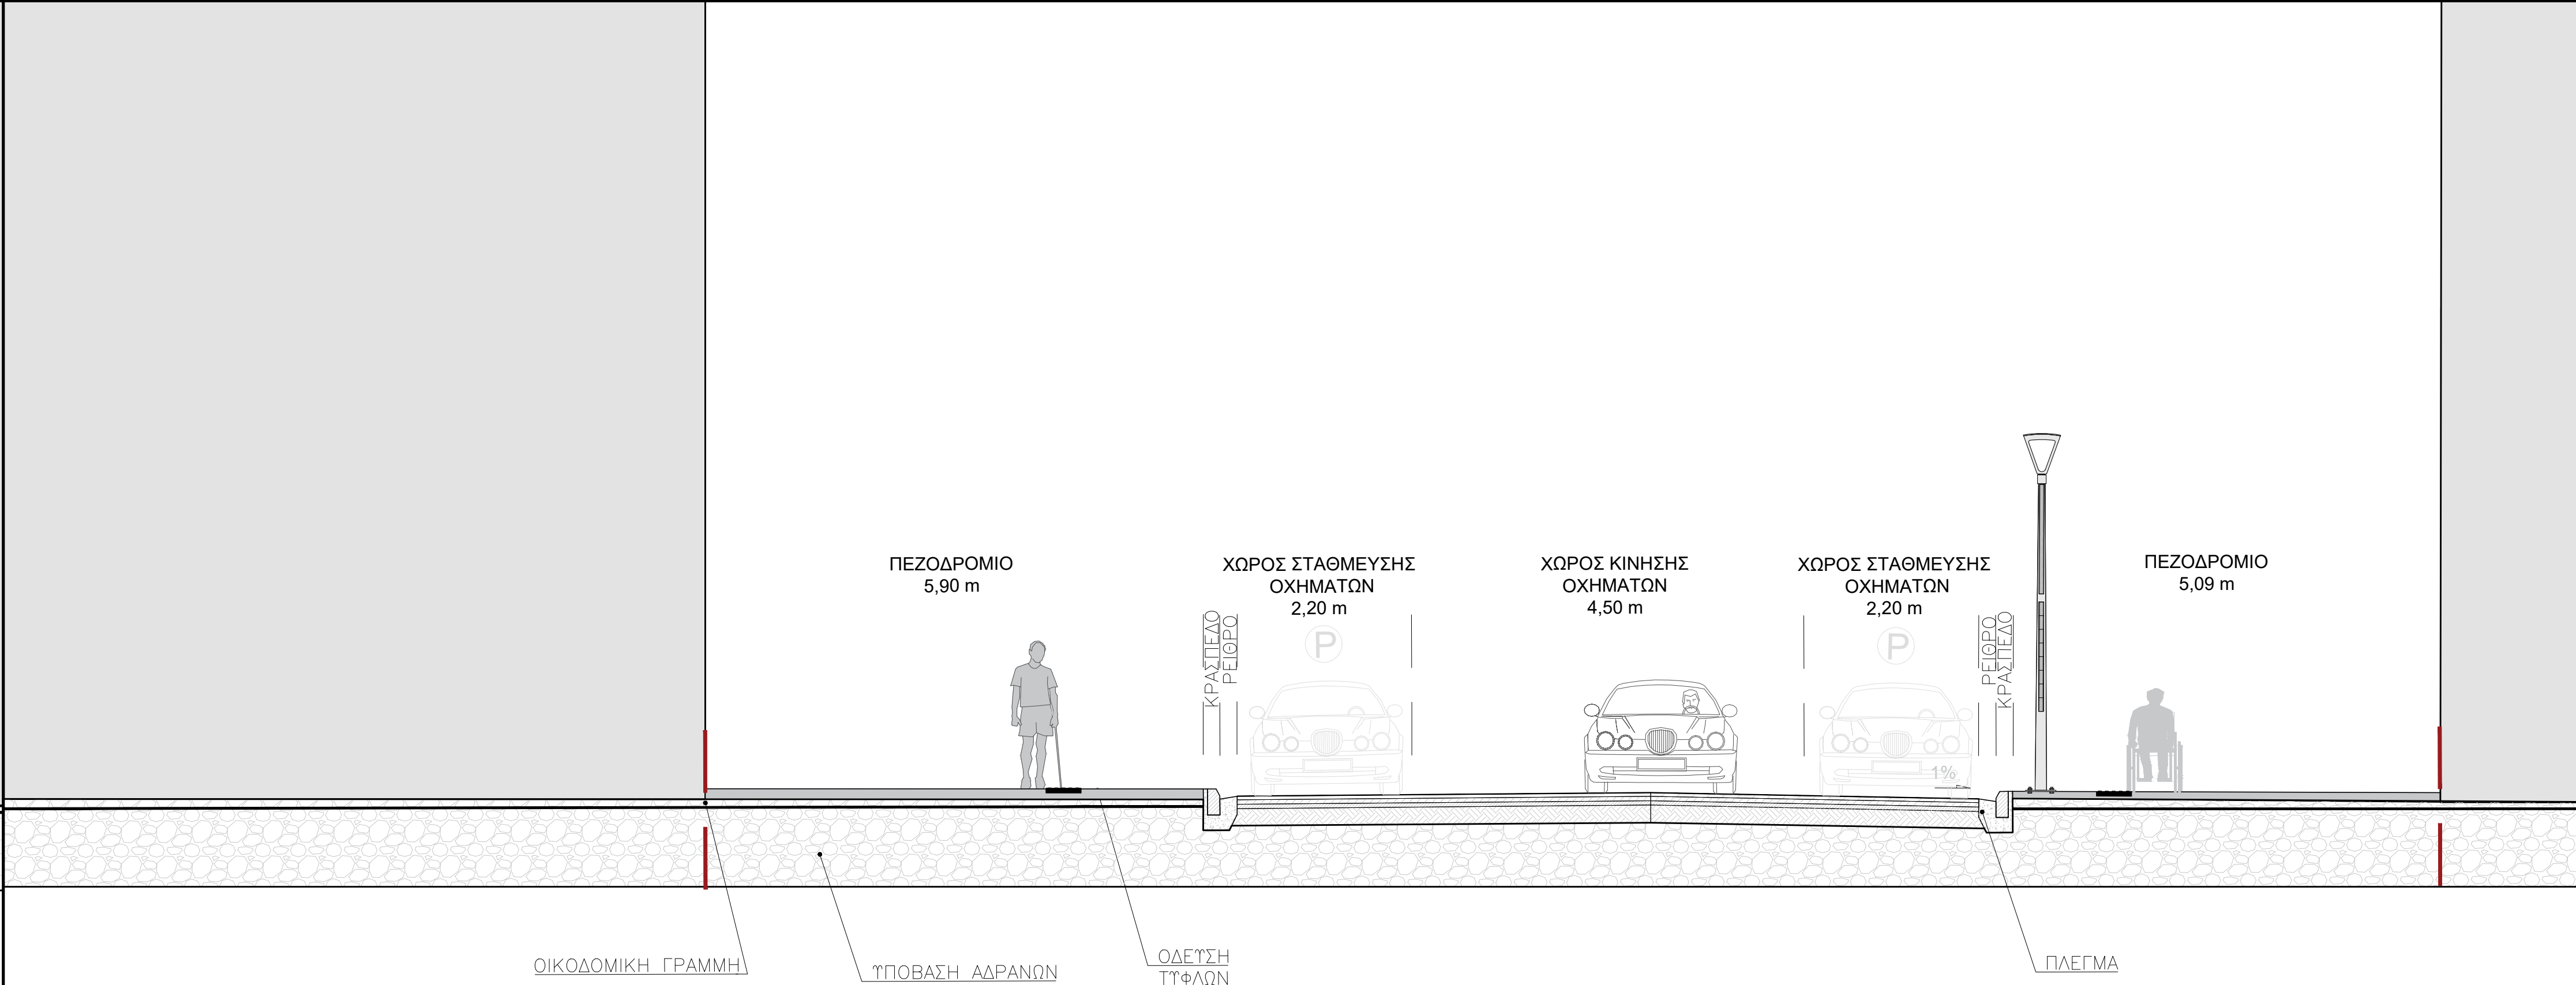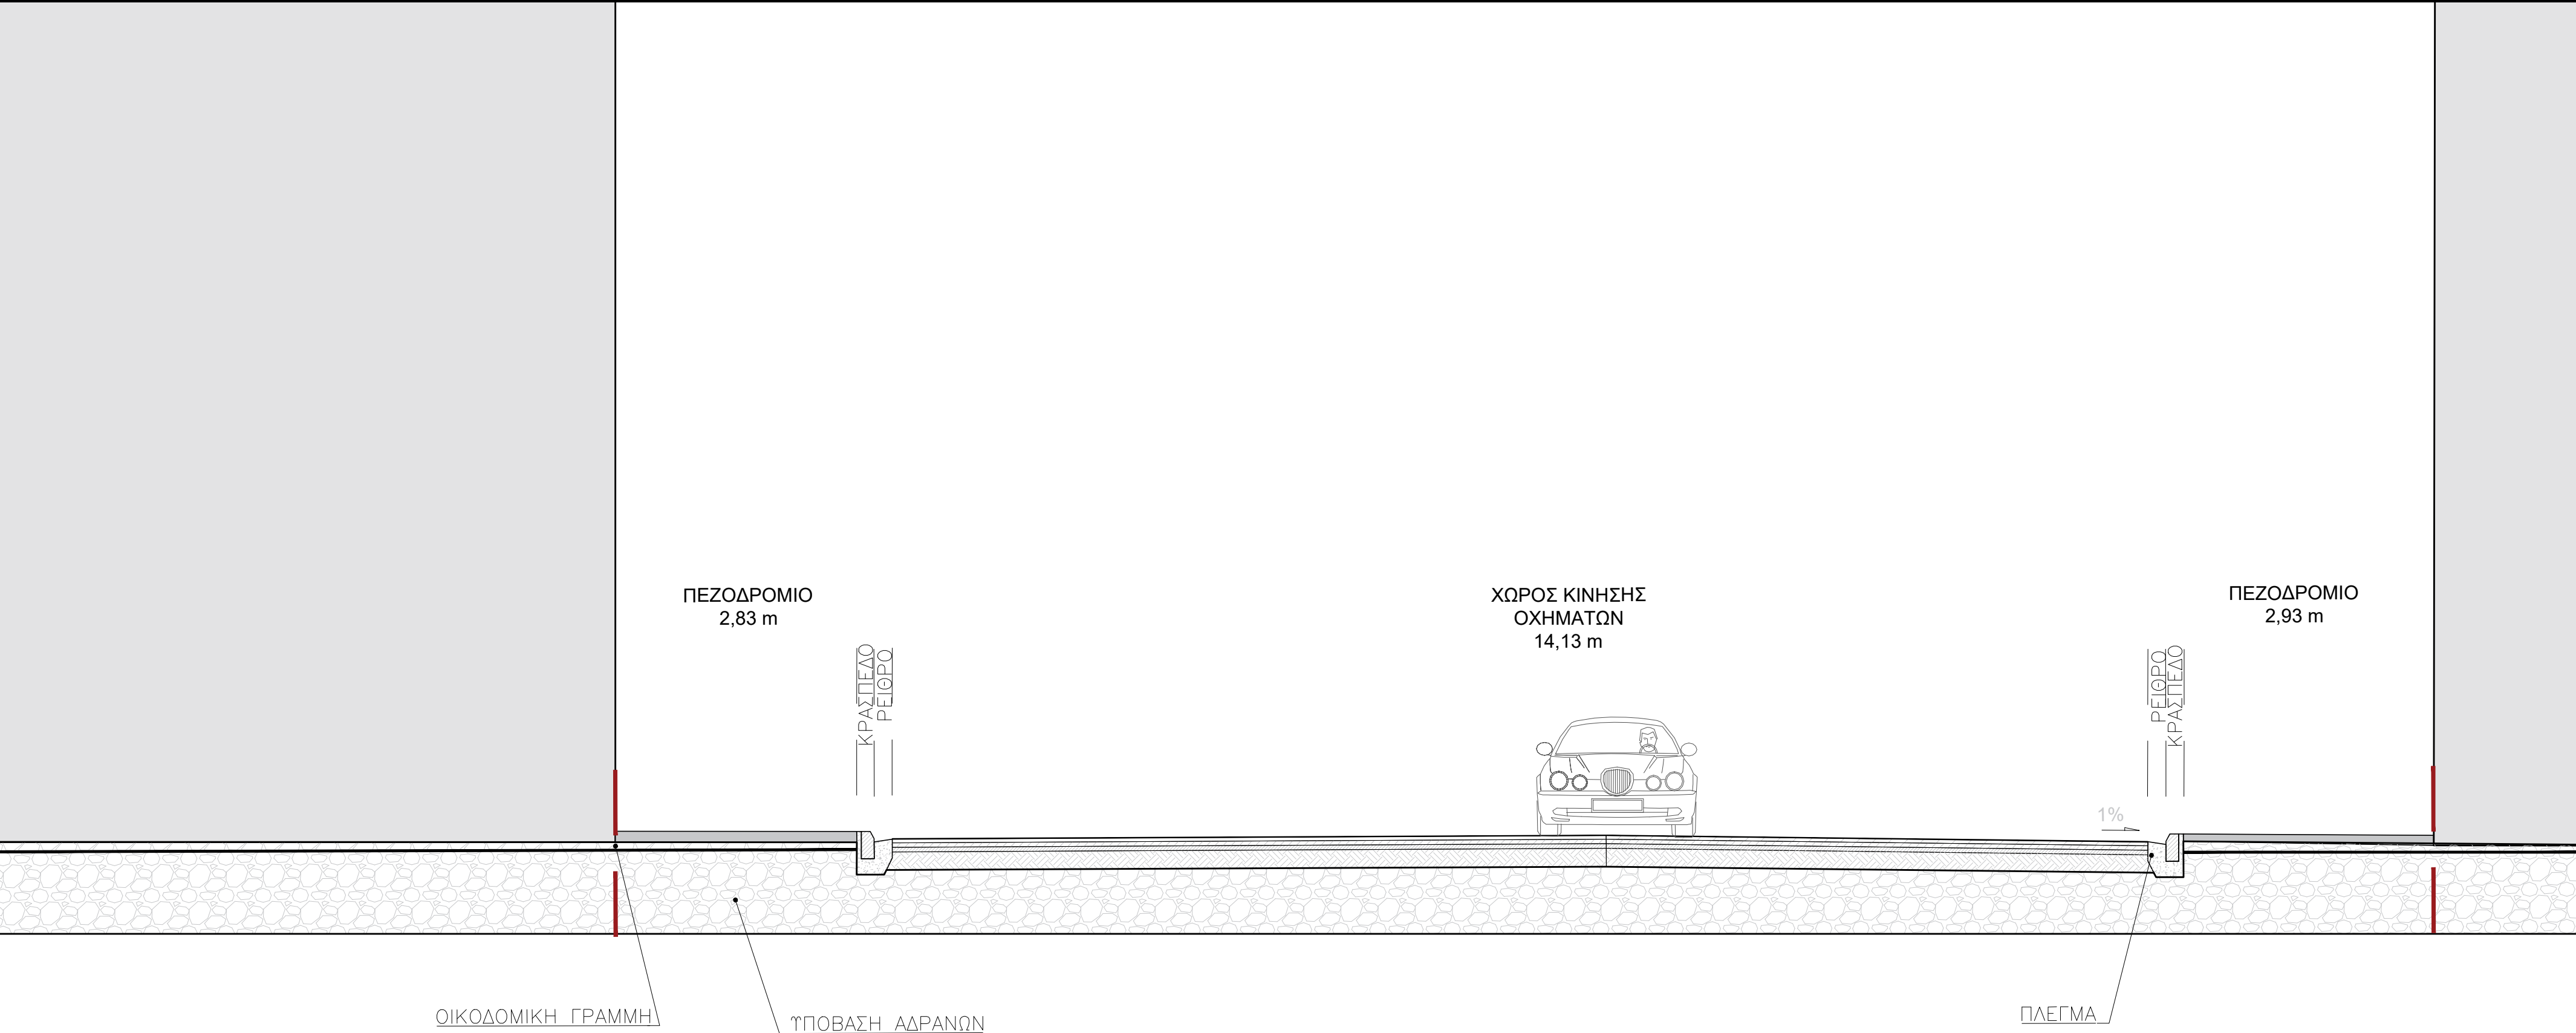

ΨΑΡΩΝ 17-17  
ΥΦΙΣΤΑΜΕΝΗ ΚΑΤΑΣΤΑΣΗ

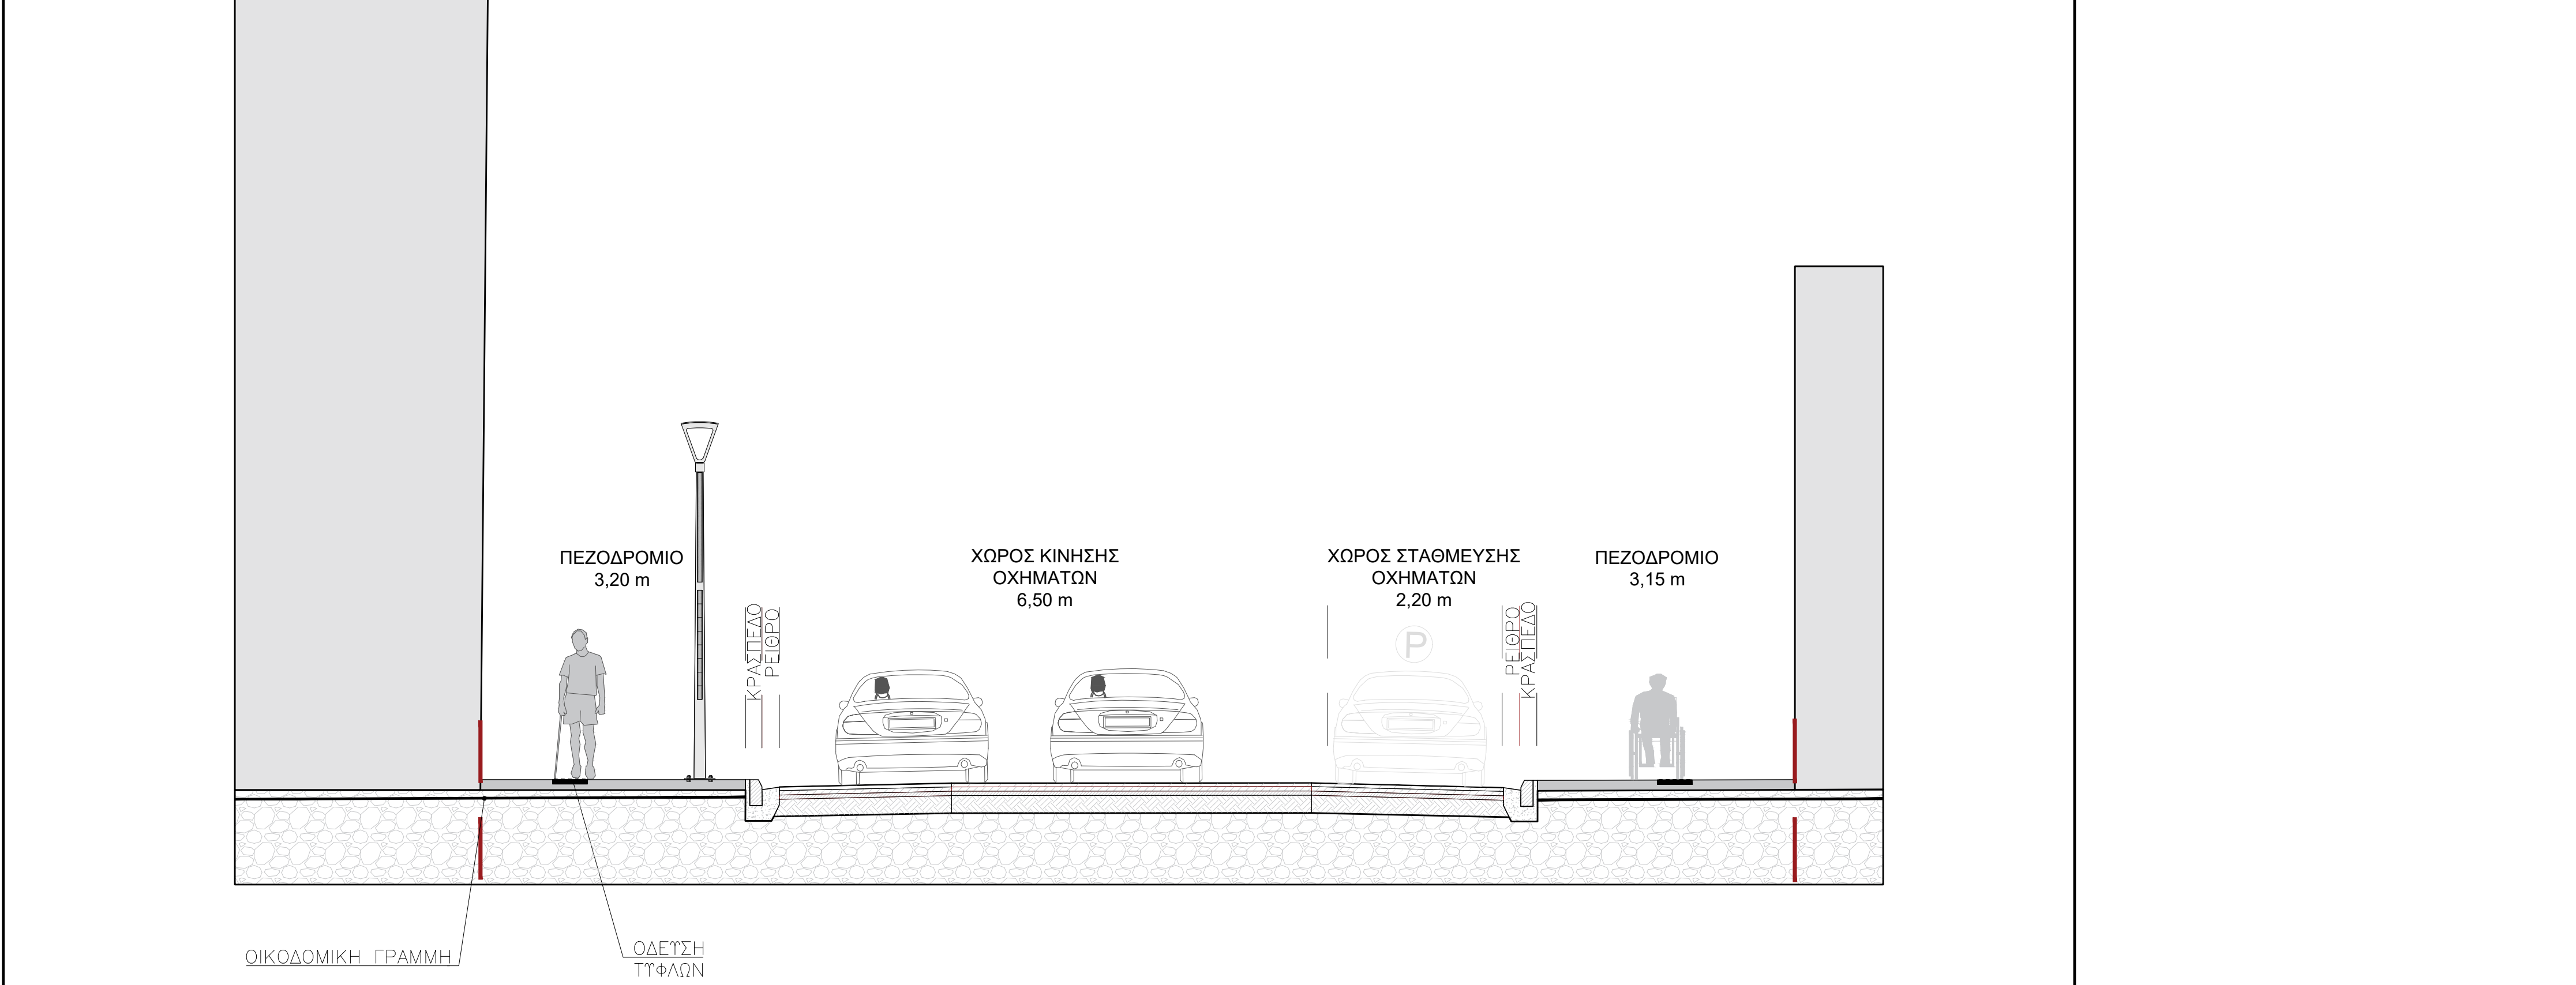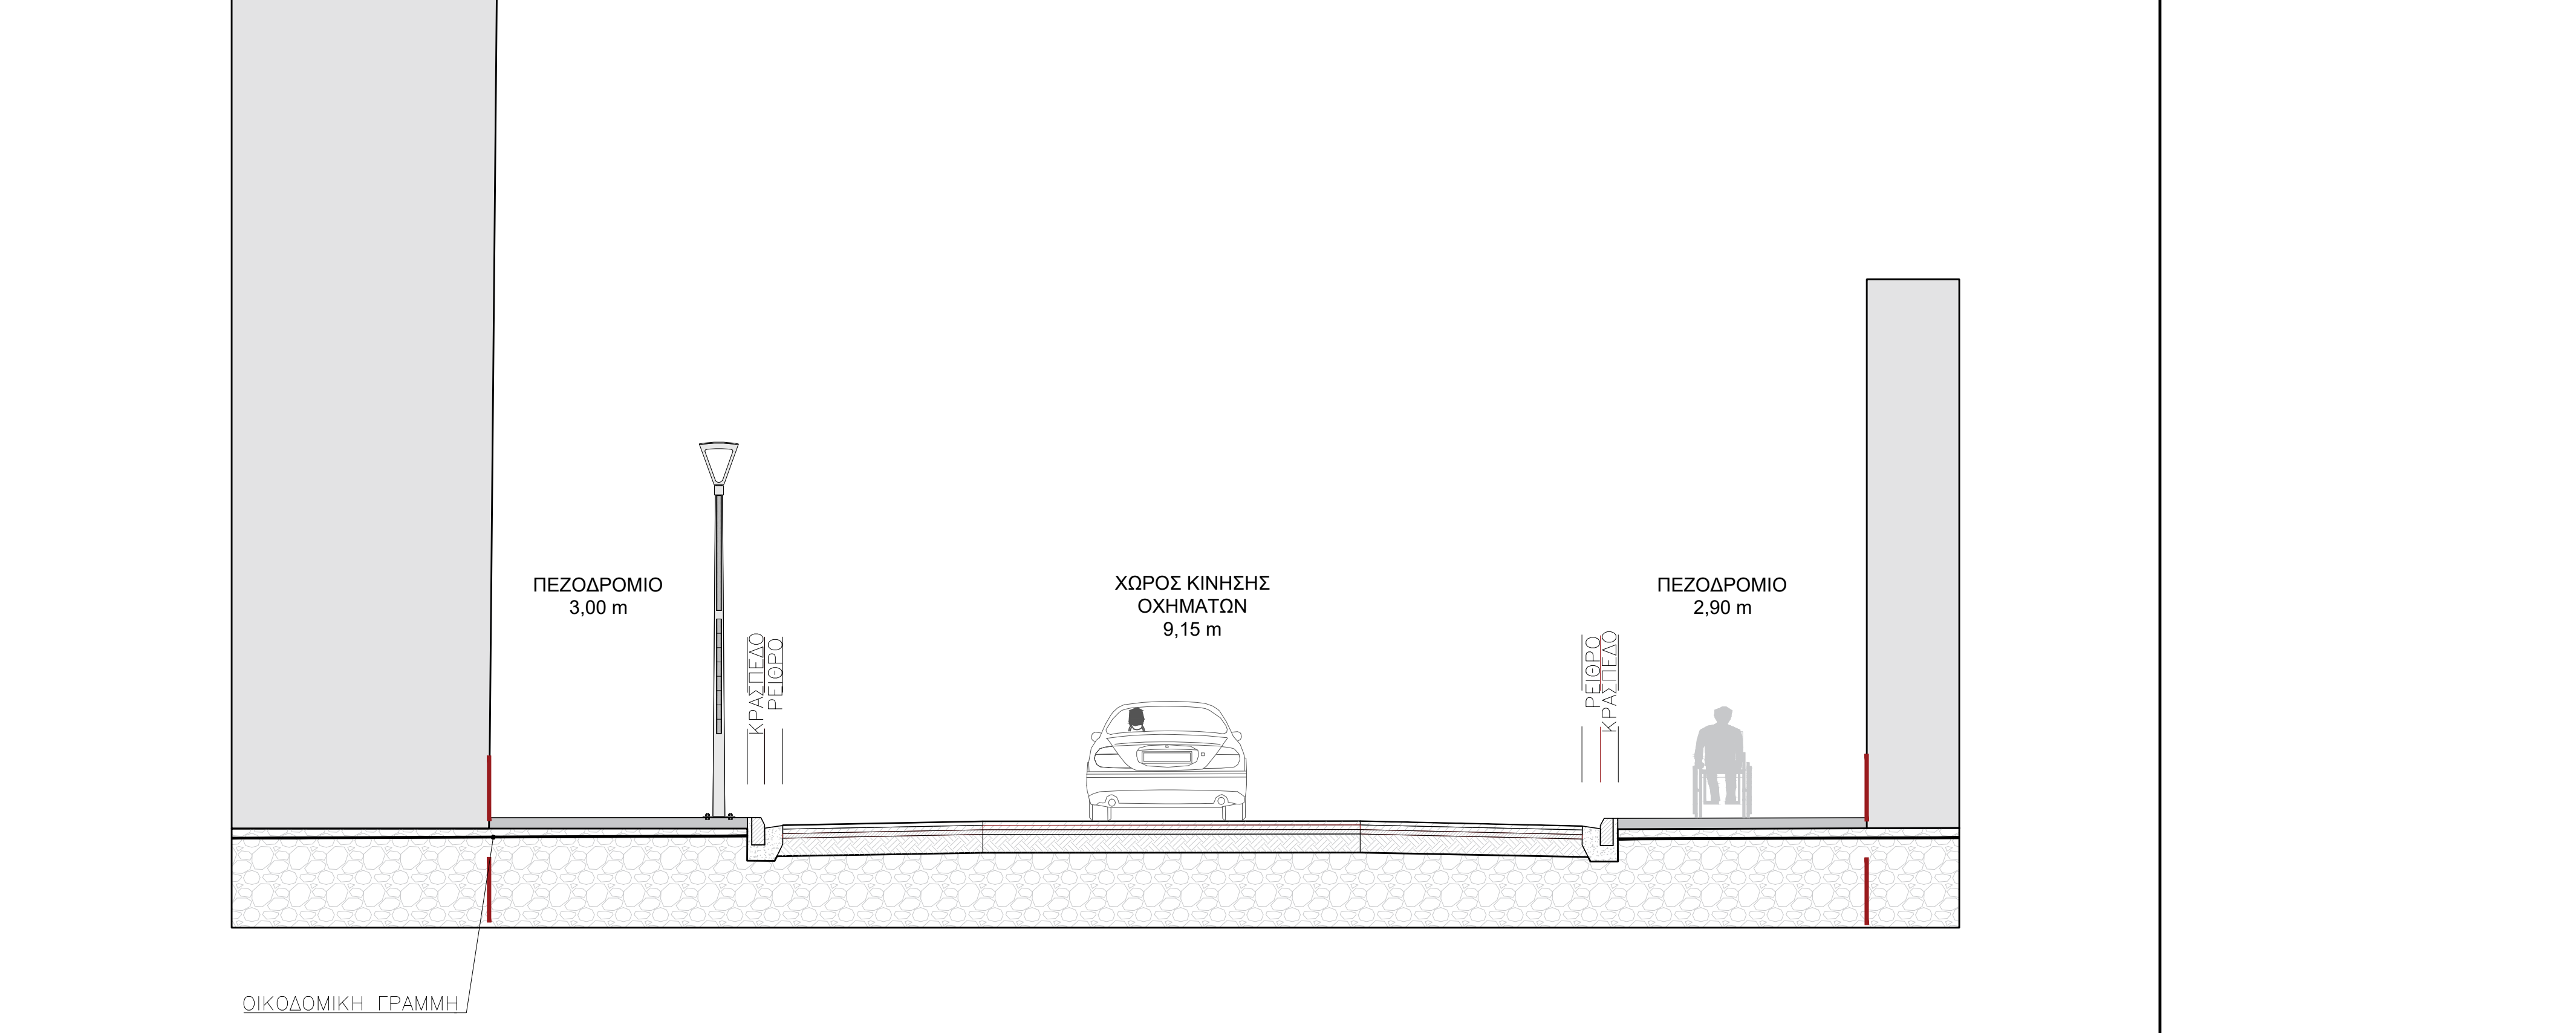

ΜΑΚΕΔΟΝΙΑΣ 18-18  
ΥΦΙΣΤΑΜΕΝΗ ΚΑΤΑΣΤΑΣΗ

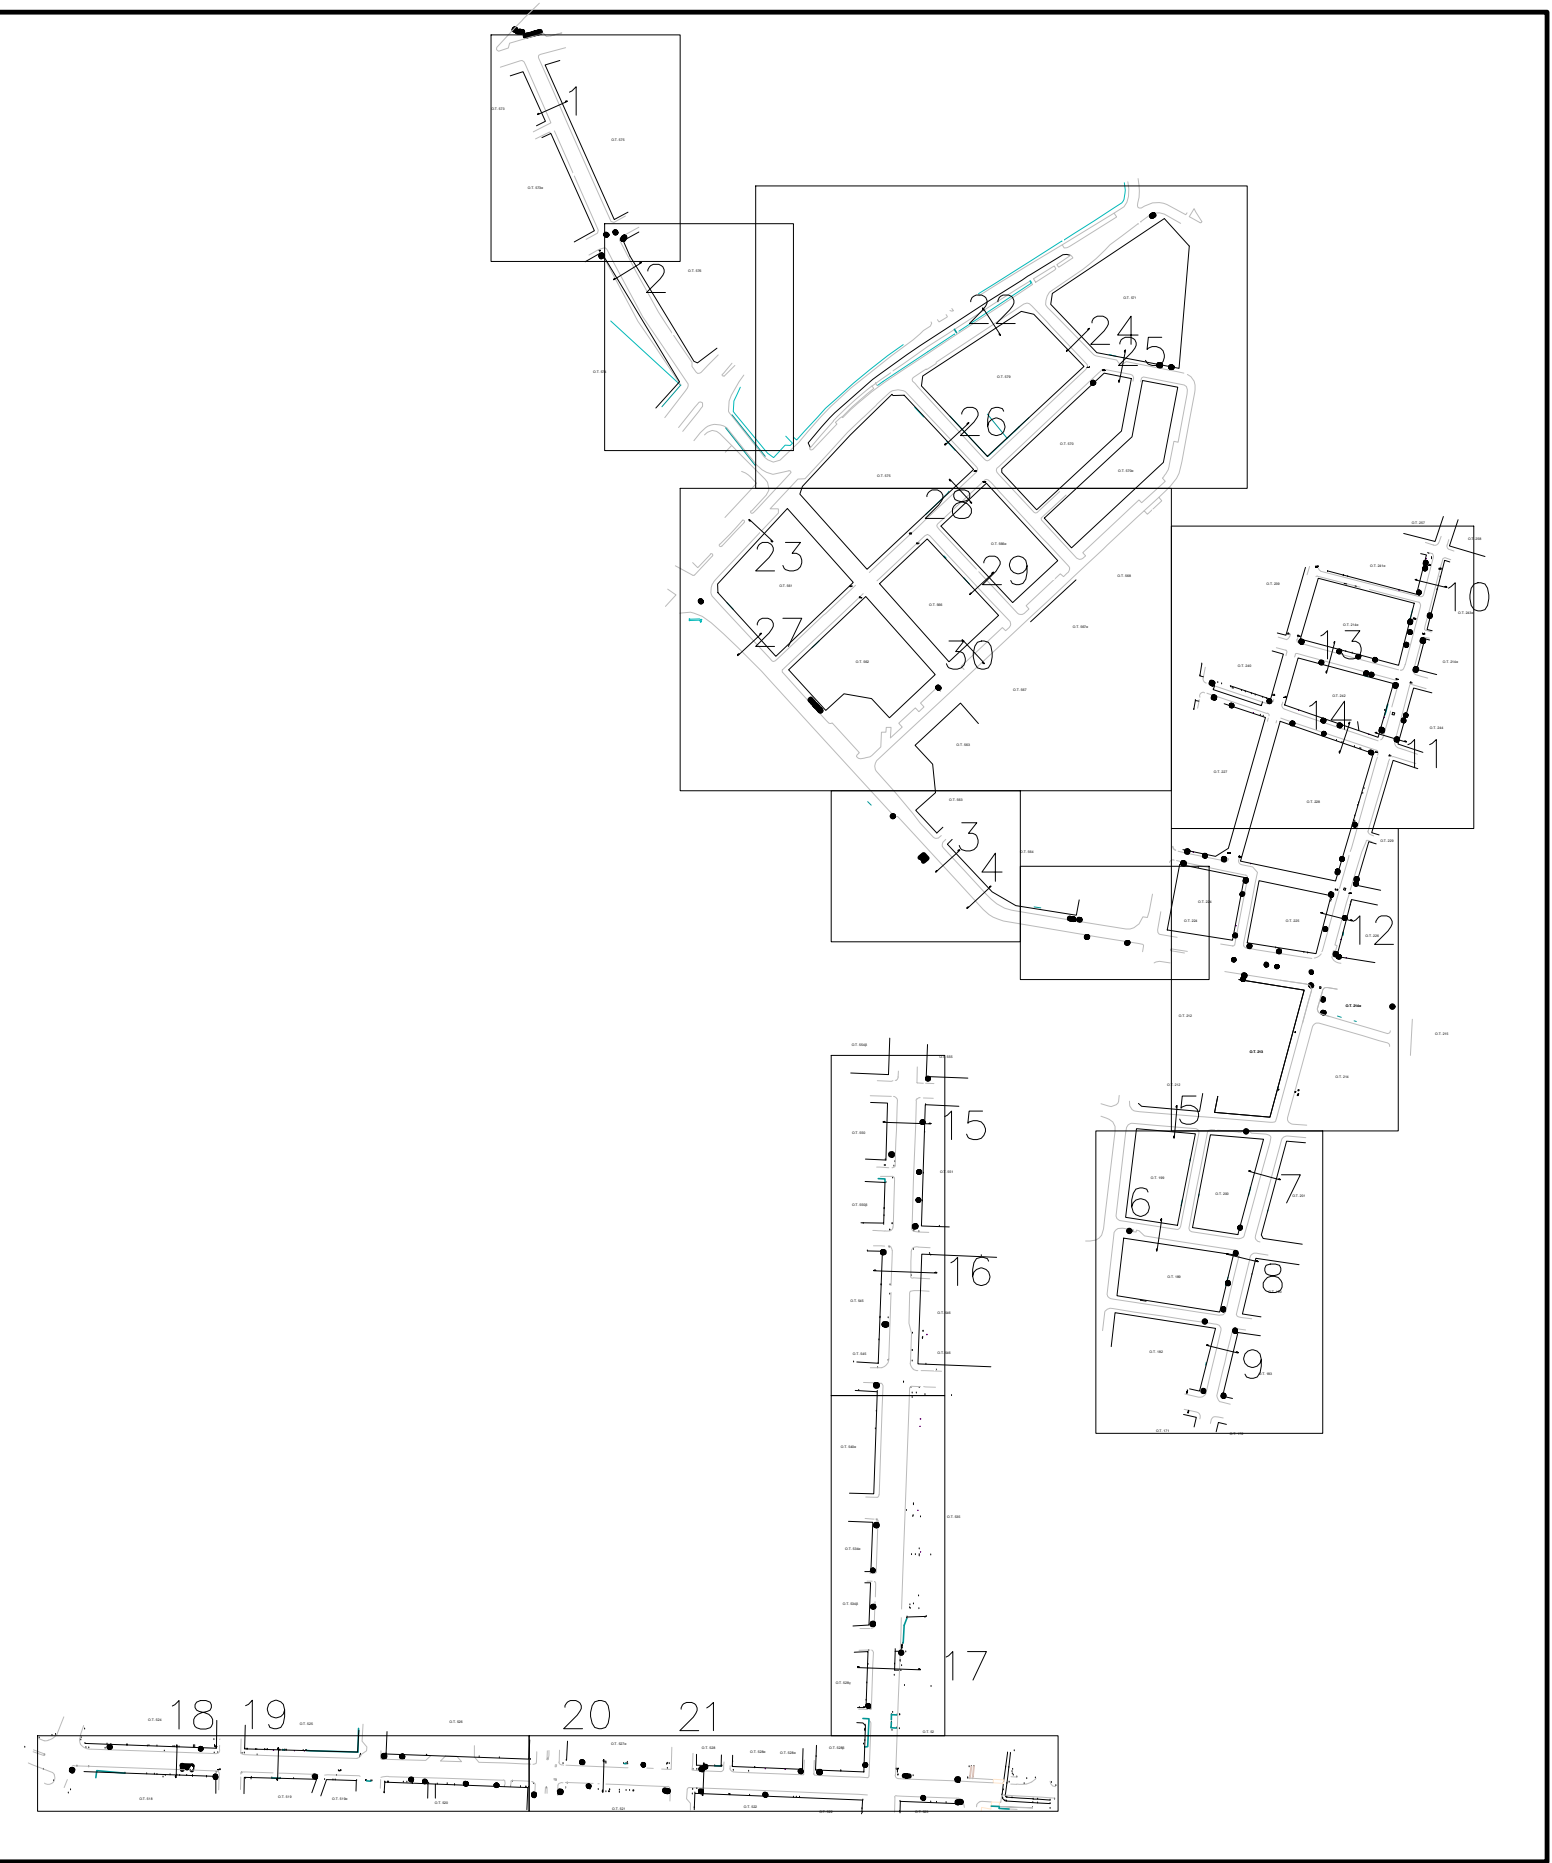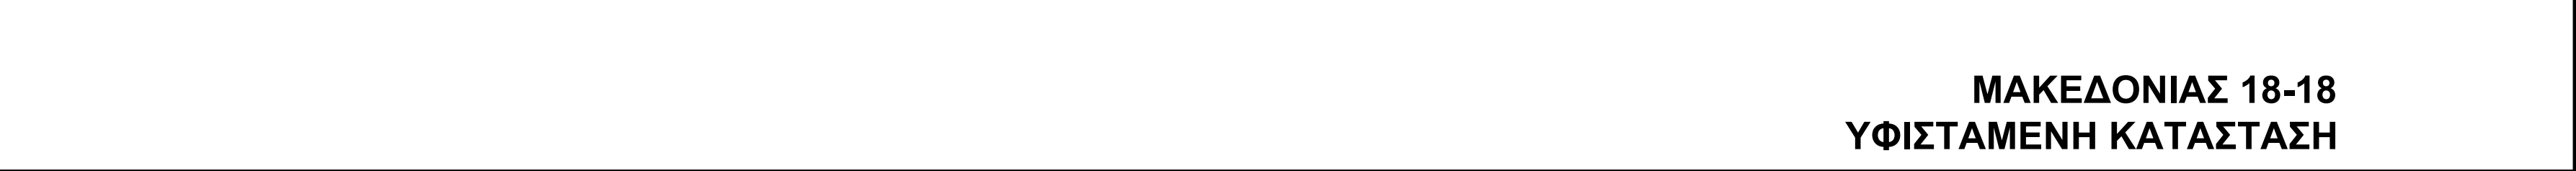

ΕΛΛΗΝΙΚΗ ΔΗΜΟΚΡΑΤΙΑ ΔΗΜΟΣ ΚΑΛΑΜΑΤΑΣ		
ΔΙΕΥΘΥΝΣΗ ΤΕΧΝΙΚΩΝ ΥΠΗΡΕΣΙΩΝ		
ΕΡΓΟ: ΟΛΟΚΛΗΡΩΜΕΝΕΣ ΠΑΡΕΜΒΑΣΕΙΣ ΔΣΤΙΚΩΝ ΑΝΑΠΛΑΣΕΩΝ ΚΑΙ ΑΝΑΒΑΘΜΙΣΗΣ ΤΟΥ ΚΕΝΤΡΙΚΟΥ ΤΟΜΕΑ ΚΑΛΑΜΑΤΑΣ		
ΣΤΑΔΙΟ: ΟΡΙΣΤΙΚΗ ΜΕΛΕΤΗ	Αριθμός Σχεδίου: Δ.6	
ΘΕΜΑ ΕΓΓΡΑΦΟΥ: ΔΙΑΤΟΜΕΣ ΥΦΙΣΤΑΜΕΝΕΣ & ΠΡΟΤΕΙΝΟΜΕΝΕΣ		
Κλίμακα: 1/50		
ΕΚΠΟΝΗΝ ΜΕΛΕΤΗ: ΑΝΑΠΤΥΞΙΑΚΗ ΜΕΣΣΗΝΙΑΣ Α.Ε. ΑΝΑΠΤΥΞΙΑΚΟΣ ΟΡΓΑΝΙΣΜΟΣ ΤΟΠΙΚΗΣ ΑΥΤΟΔΙΟΙΚΗΣΗΣ ΔΙΕΥΘΥΝΣΗ ΤΕΧΝΙΚΩΝ ΥΠΗΡΕΣΙΩΝ Α.Ε.Μ.Ε.Π.Ε.Α.Ε. ΑΝΑΠΤΥΞΙΑΚΗ ΜΕΣΣΗΝΙΑΣ Α.Ε. ΑΝΑΠΤΥΞΙΑΚΟΣ ΟΡΓΑΝΙΣΜΟΣ ΤΟΠΙΚΗΣ ΑΥΤΟΔΙΟΙΚΗΣΗΣ ΔΙΕΥΘΥΝΣΗ ΤΕΧΝΙΚΩΝ ΥΠΗΡΕΣΙΩΝ Α.Ε.Μ.Ε.Π.Ε.Α.Ε.		
ΑΝΑΓΕΦΕΡΘΕΝΤΕΣ Α.Ε.Μ.Ε.Π.Ε.Α.Ε.		
ΕΚΔΟΣΗ ΥΠΗΡΕΣΙΑΣ		
ΕΚΔΟΣΗ ΥΠΗΡΕΣΙΑΣ		
Κατάσταση: 18/03/2022 ΕΚΔΟΣΗ	Κατάσταση: 18/03/2022 ΕΚΔΟΣΗ	Κατάσταση: 18/03/2022 ΕΚΔΟΣΗ
ΑΝΑΠΤΥΞΙΑΚΗ ΜΕΣΣΗΝΙΑΣ Α.Ε. ΑΝΑΠΤΥΞΙΑΚΟΣ ΟΡΓΑΝΙΣΜΟΣ ΤΟΠΙΚΗΣ ΑΥΤΟΔΙΟΙΚΗΣΗΣ ΔΙΕΥΘΥΝΣΗ ΤΕΧΝΙΚΩΝ ΥΠΗΡΕΣΙΩΝ Α.Ε.Μ.Ε.Π.Ε.Α.Ε.		