Διανομή μέσω 'ΙΡΙΔΑ' με ΑΠ:37662 από ΠΡΩΤΟΓΕΝΗ ΑΘΗΝΑ με UID: 66150a8f5d07ba7b7f60e09e στις 11/04/24 09:47

ΤΜΗΜΑ 4

ΑΠΟ ΟΔ. ΣΚΡΑ ΕΩΣ ΟΔ. ΠΟΛΥΒΙΟΥ

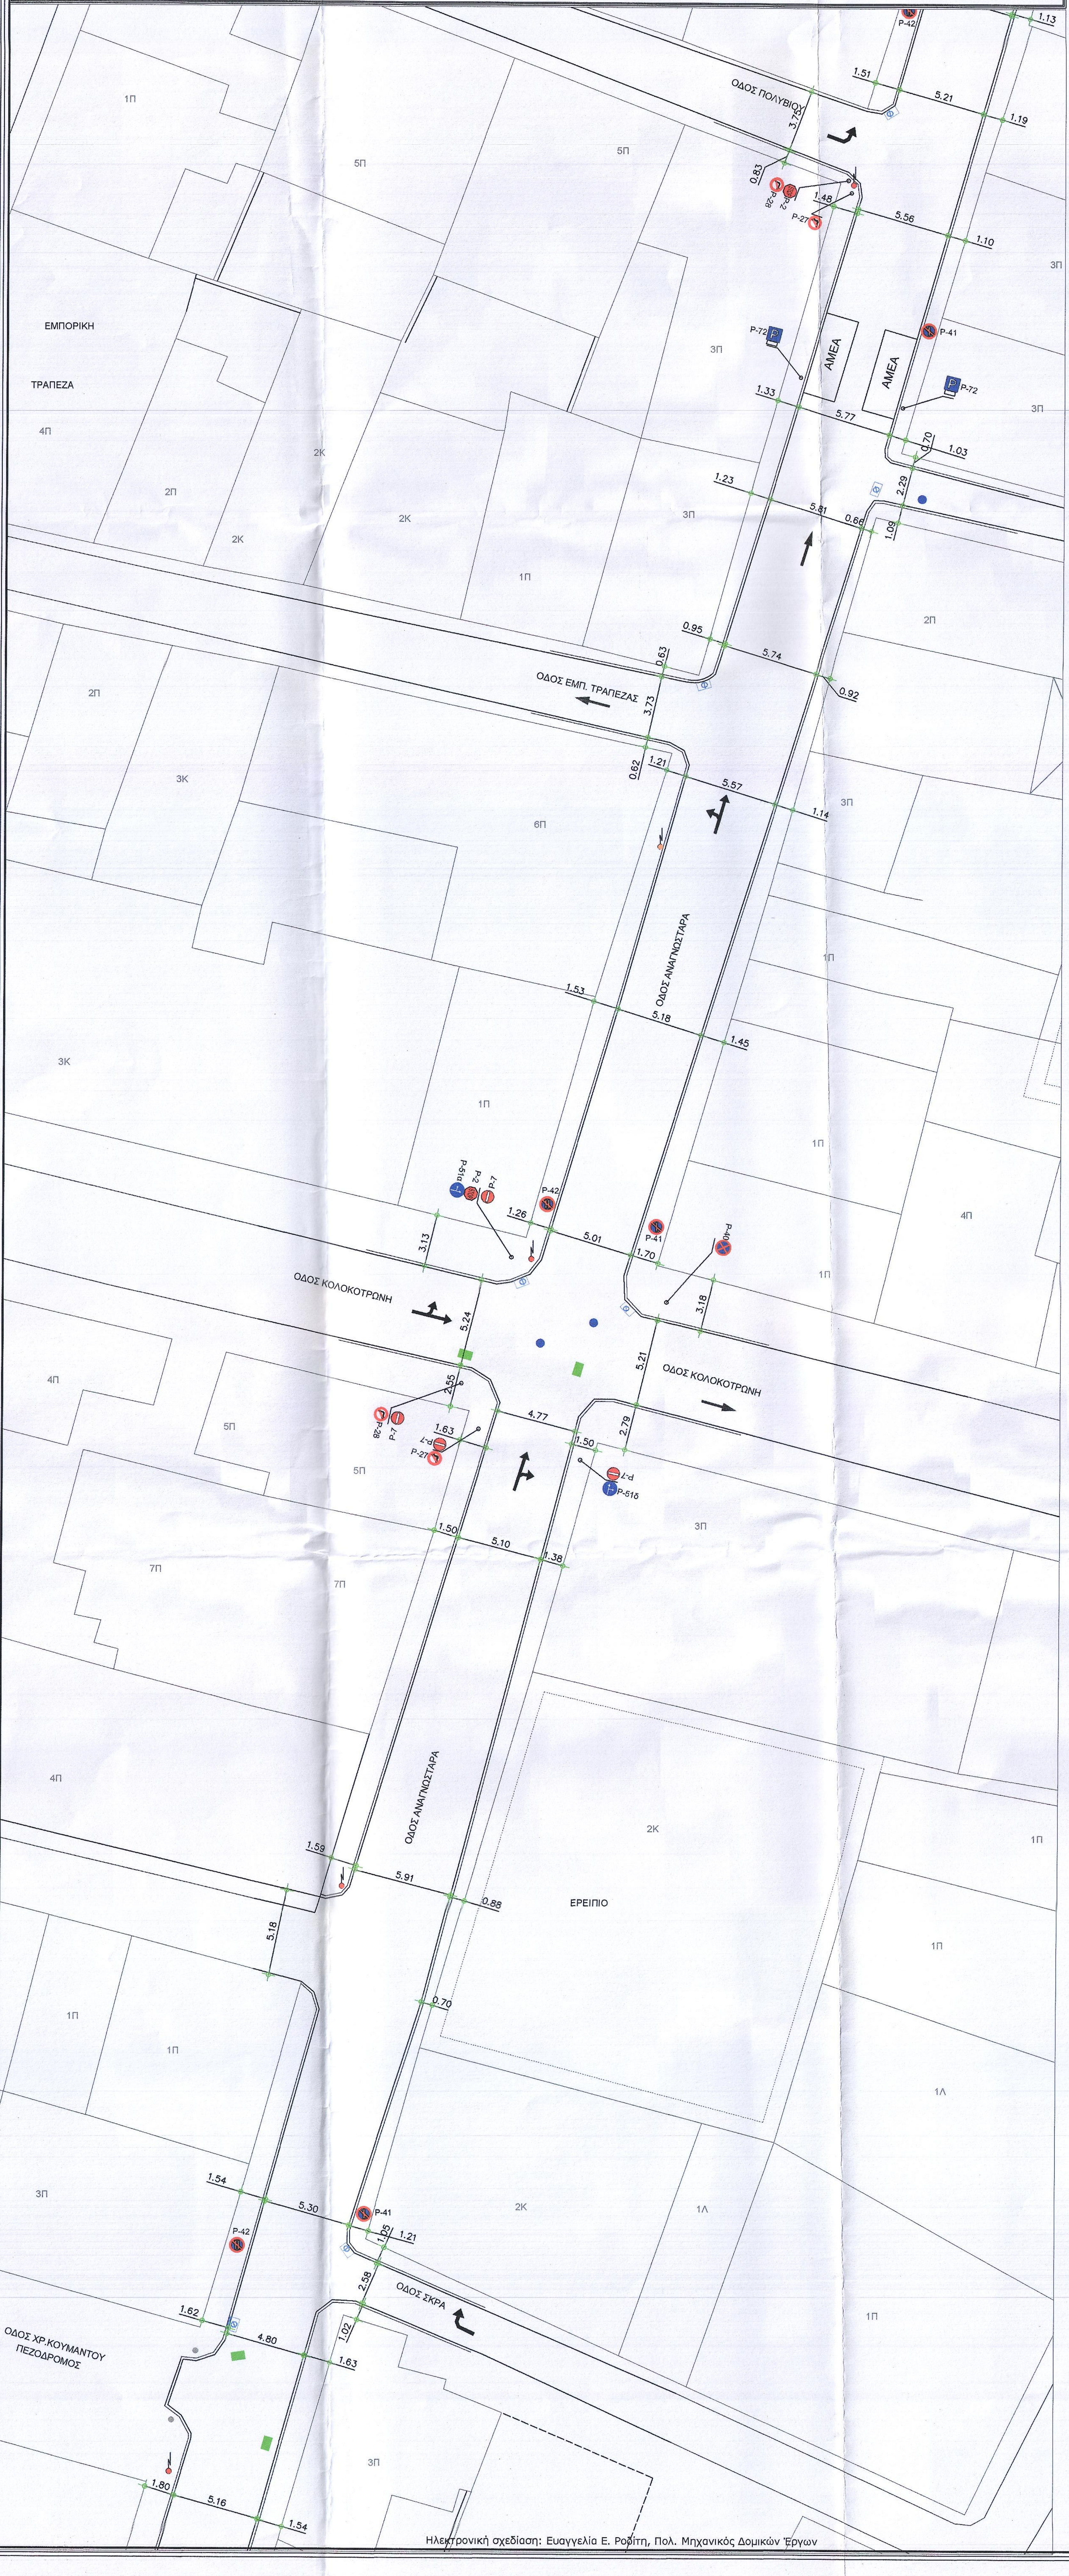
ΟΔΟΣ ΠΟΛΥΒΙΟΥ
ΟΔΟΣ ΕΜΠ. ΤΡΑΠΕΖΑΣ
ΟΔΟΣ ΑΝΑΓΝΩΣΤΑΡΑ
ΟΔΟΣ ΚΟΛΟΚΟΤΡΩΝΗ
ΟΔΟΣ ΣΚΡΑ
ΟΔΟΣ ΧΡ.ΚΟΥΜΑΝΤΟΥ ΠΕΖΟΔΡΟΜΟΣ
ΕΜΠΟΡΙΚΗ ΤΡΑΠΕΖΑ
ΕΡΕΙΠΙΟ
ΑΜΕΑ
ΑΜΕΑ
P-41
P-42
P-72
P-27
P-2
P-7
P-616
1Π
2Π
3Π
4Π
5Π
6Π
7Π
2Κ
3Κ
1Α

Ηλεκτρονική σχεδίαση: Ευαγγελία Ε. Ροδίτη, Πολ. Μηχανικός Δομικών Έργων

ΤΜΗΜΑ 5

ΑΠΟ ΟΔ. ΠΟΛΥΒΙΟΥ ΕΩΣ ΟΔ. ΣΤΑΔΙΟΥ

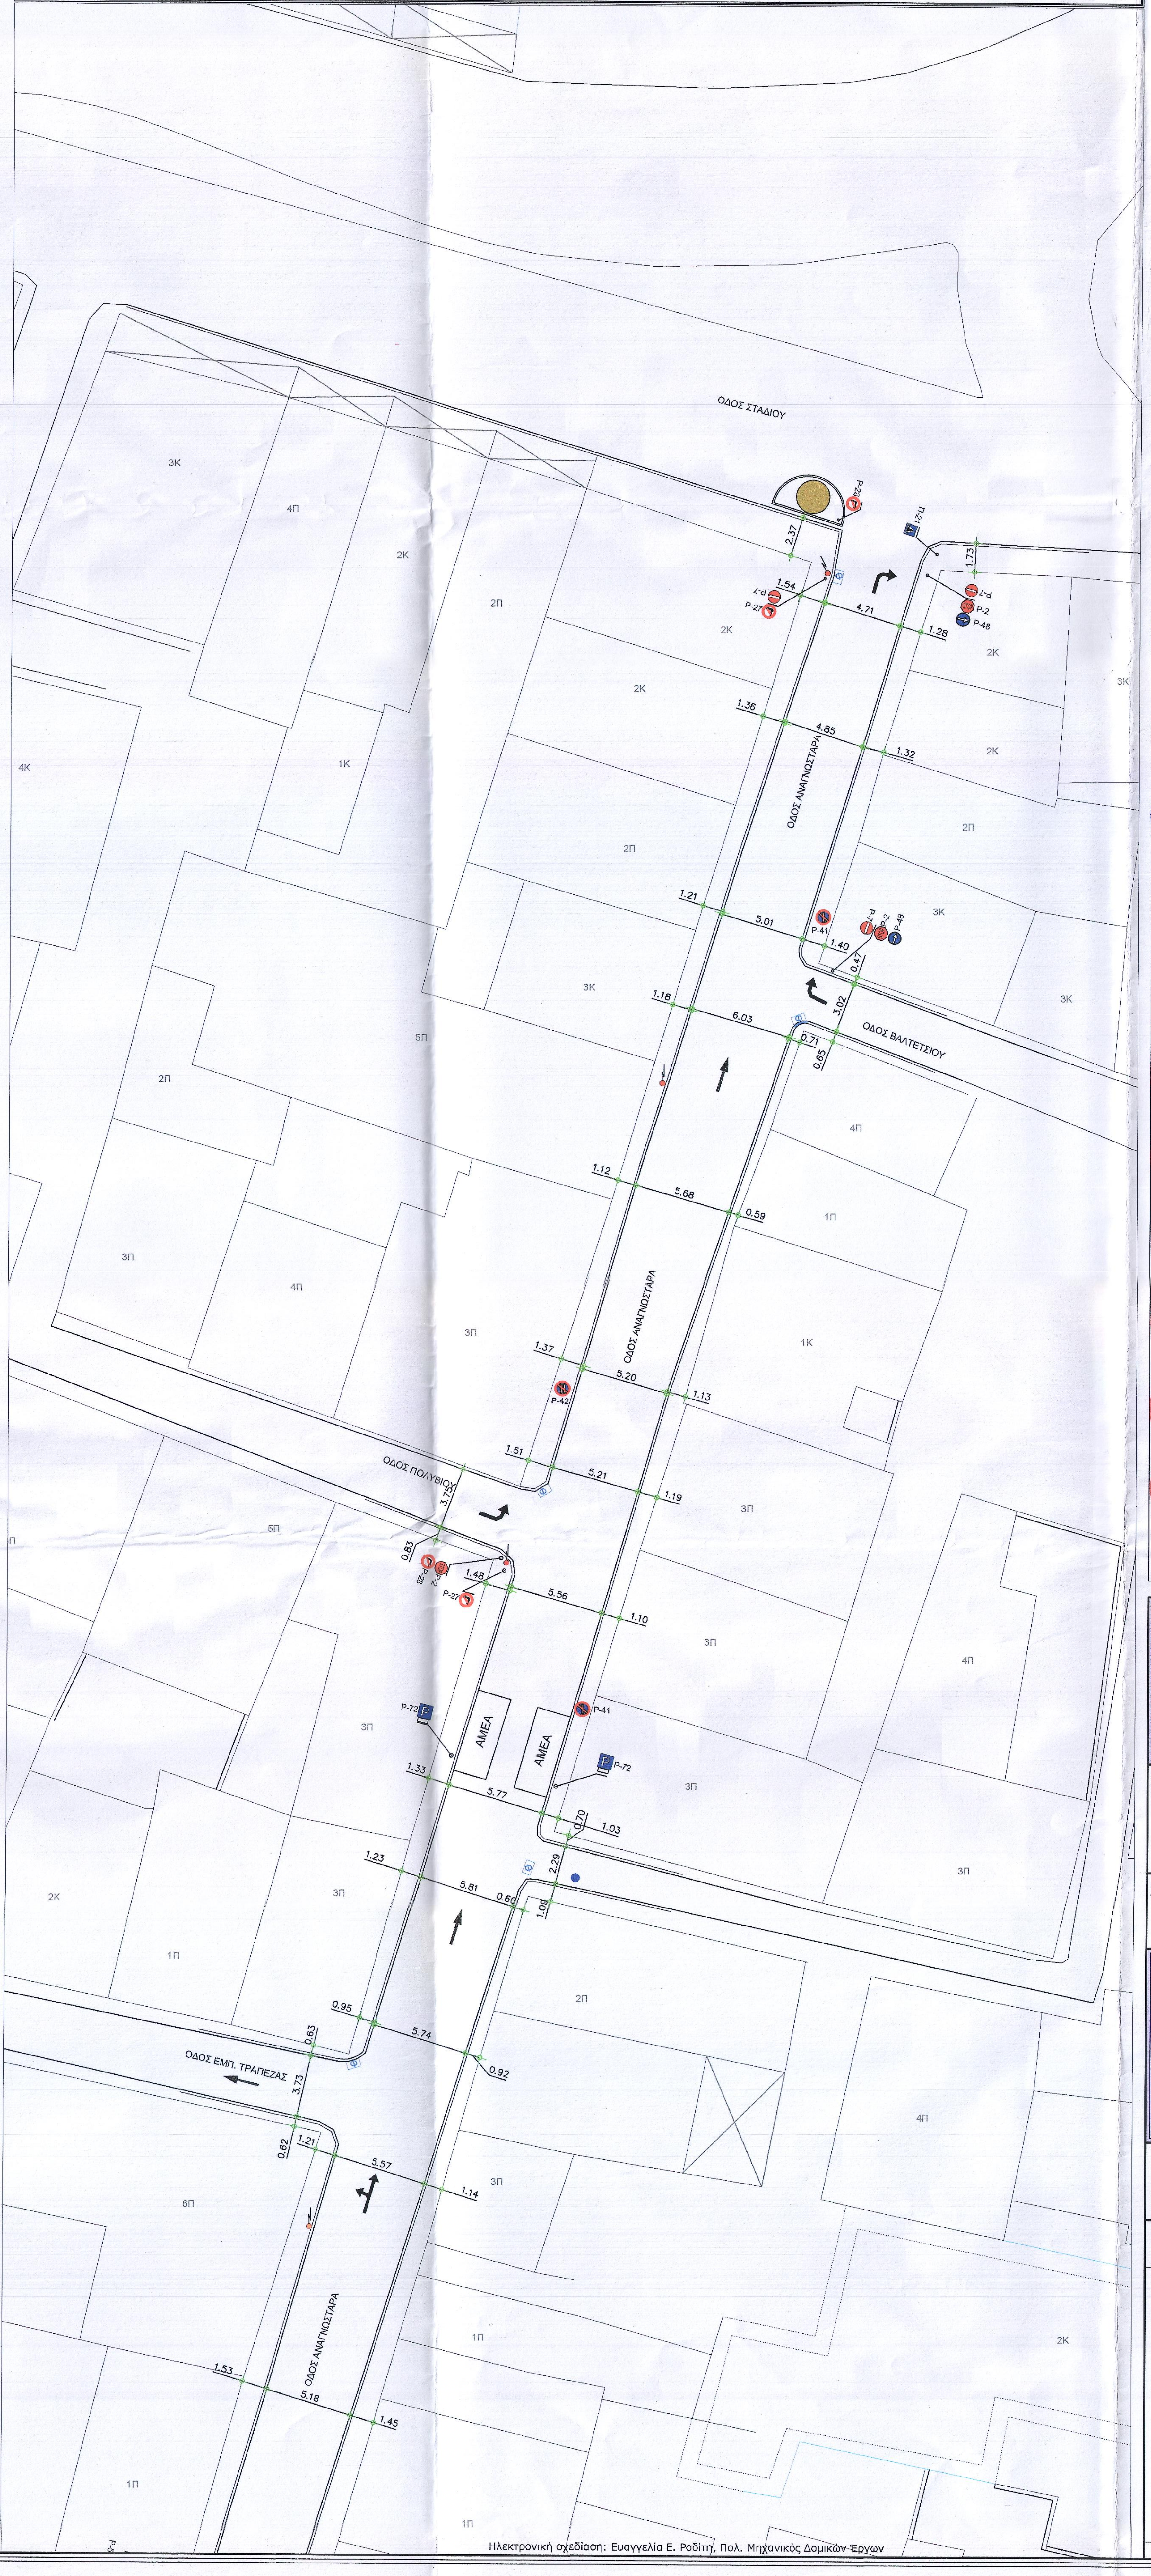
ΟΔΟΣ ΣΤΑΔΙΟΥ
ΟΔΟΣ ΑΝΑΓΝΩΣΤΑΡΑ
ΟΔΟΣ ΒΑΛΤΕΤΣΙΟΥ
ΟΔΟΣ ΠΟΛΥΒΙΟΥ
ΟΔΟΣ ΕΜΠ. ΤΡΑΠΕΖΑΣ
ΑΜΕΑ
ΑΜΕΑ
P-41
P-42
P-72
P-48
P-2
P-27
P-28
P-21
1Π
2Π
3Π
4Π
5Π
6Π
1Κ
2Κ
3Κ
4Κ

Ηλεκτρονική σχεδίαση: Ευαγγελία Ε. Ροδίτη, Πολ. Μηχανικός Δομικών Έργων

ΥΠΟΜΝΗΜΑ

Φ	Φρεάτιο με σχάρα και μετώπη 50x80
━	Φρεάτιο μόνο με μετώπη
●	Τσιμεντένιος ιστός ΔΕΗ Φ30cm
●	Ξύλινη κολώνα ΔΕΗ Φ20cm
▨	Παγκάκια υφιστάμενα
●	Φρεάτιο ΔΕΥΑΚ (αποχέτευση ακαθάρτων) Φ50cm
🟩	Φρεάτιο ΟΤΕ 50x80
🟧	Ευρυζωνικό δίκτυο (Φρεάτιο) 70x140
	Πεζοδρόμιο υφιστάμενο
●	Υφιστάμενος κάδος οικιακών απορριμμάτων
✻	Υφιστάμενο πλατάνι
19.46 ○	Υφιστάμενα υψόμετρα
— · — · —	Άξονας οδού
⬆➡	Υποχρεωτική κατεύθυνση πορείας εμπρός ή δεξιά
STOP	Υποχρεωτική διακοπή πορείας.
⬅⬆	Υποχρεωτική κατεύθυνση πορείας εμπρός ή αριστερά
	Οδός υποχρεωτικής διέλευσης πεζών.
➡	Υποχρεωτική κατεύθυνση
▲	Διασταύρωση με οδό, οι επι της οποίας κινούμενοι οφείλουν να παραχωρήσουν προτεραιότητα.
	Απαγορεύεται η αριστερή στροφή.
	Διάβαση πεζών
	Απαγορεύεται η δεξιά στροφή.
⛔	Απαγορεύεται η είσοδος σε όλα τα οχήματα.
⊗	Απαγορεύεται η στάση και η στάθμευση.
II	Απαγορεύεται η σταύθμευση στην πλευρά της πινακίδας τους ζυγούς μηνες.
I	Απαγορεύεται η σταύθμευση στην πλευρά της πινακίδας τους μονούς μηνες.
⬅	Βέλος που δείχνει την κυκλοφοριακή κίνηση.

ΕΛΛΗΝΙΚΗ ΔΗΜΟΚΡΑΤΙΑ
ΝΟΜΟΣ ΜΕΣΣΗΝΙΑΣ
ΔΗΜΟΣ ΚΑΛΑΜΑΤΑΣ

ΔΙΕΥΘΥΝΣΗ ΤΕΧΝΙΚΩΝ ΥΠΗΡΕΣΙΩΝ
ΤΜΗΜΑ ΜΕΛΕΤΩΝ, ΤΟΠΟΓΡΑΦΙΚΩΝ ΑΠΟΤΥΠΩΣΕΩΝ ΚΑΙ ΕΦΑΡΜΟΓΩΝ

ΕΡΓΟ :
ΟΛΟΚΛΗΡΩΣΗ ΑΝΑΠΛΑΣΗΣ ΟΔΟΥ ΑΝΑΓΝΩΣΤΑΡΑ

ΘΕΣΗ :
ΟΔΟΣ ΑΝΑΓΝΩΣΤΑΡΑ - ΔΗΜΟΣ ΚΑΛΑΜΑΤΑΣ

ΘΕΜΑ ΣΧΕΔΙΟΥ :	ΑΡ. ΣΧΕΔΙΟΥ
ΓΕΝΙΚΗ ΚΑΤΟΨΗ ΥΦΙΣΤΑΜΕΝΗΣ ΚΑΤΑΣΤΑΣΗΣ ΟΔΟΥ ΑΝΑΓΝΩΣΤΑΡΑ (ΤΜΗΜΑ 4 - ΤΜΗΜΑ 5)	Α. 4 - 5

ΚΛΙΜΑΚΑ :	1:200	ΑΡ. ΜΕΛΕΤΗΣ
ΧΡΟΝΟΣ ΣΥΝΤΑΞΗΣ :	ΔΕΚΕΜΒΡΙΟΣ 2023	116/2023

Ο ΣΥΝΤΑΚΤΗΣ	ΕΛΕΓΧΘΗΚΕ	ΘΕΩΡΗΘΗΚΕ
31/1/2024	Ο Προϊστάμενος Τμήματος Μελετών	Η ανάπλ. Διευθύντρια Τεχνικών Υπηρεσιών 1/2/2024
		Χριστίνα Λυκουργιά Τοπογράφος Μηχανικός
Παναγιώτης Δ. Νασόπουλος Αρχιτέκτων Μηχανικός	Παναγιώτης Δ. Νασόπουλος Αρχιτέκτων Μηχανικός	α.α. Αγγελική Μπουμποπούλου Ηλεκτρολόγος Μηχανικός

ΑΠ:37662
Ημ/νία : 11/04/24

Ηλεκτρονική σχεδίαση: Ευαγγελία Ε. Ροδίτη, Πολ. Μηχανικός Δομικών Έργων